
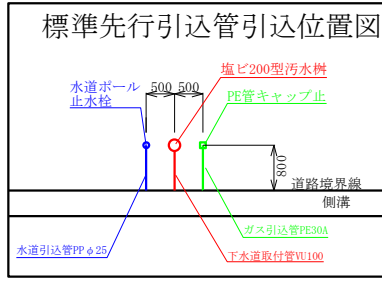


# 排水・給水・ガス 施設計画平面図

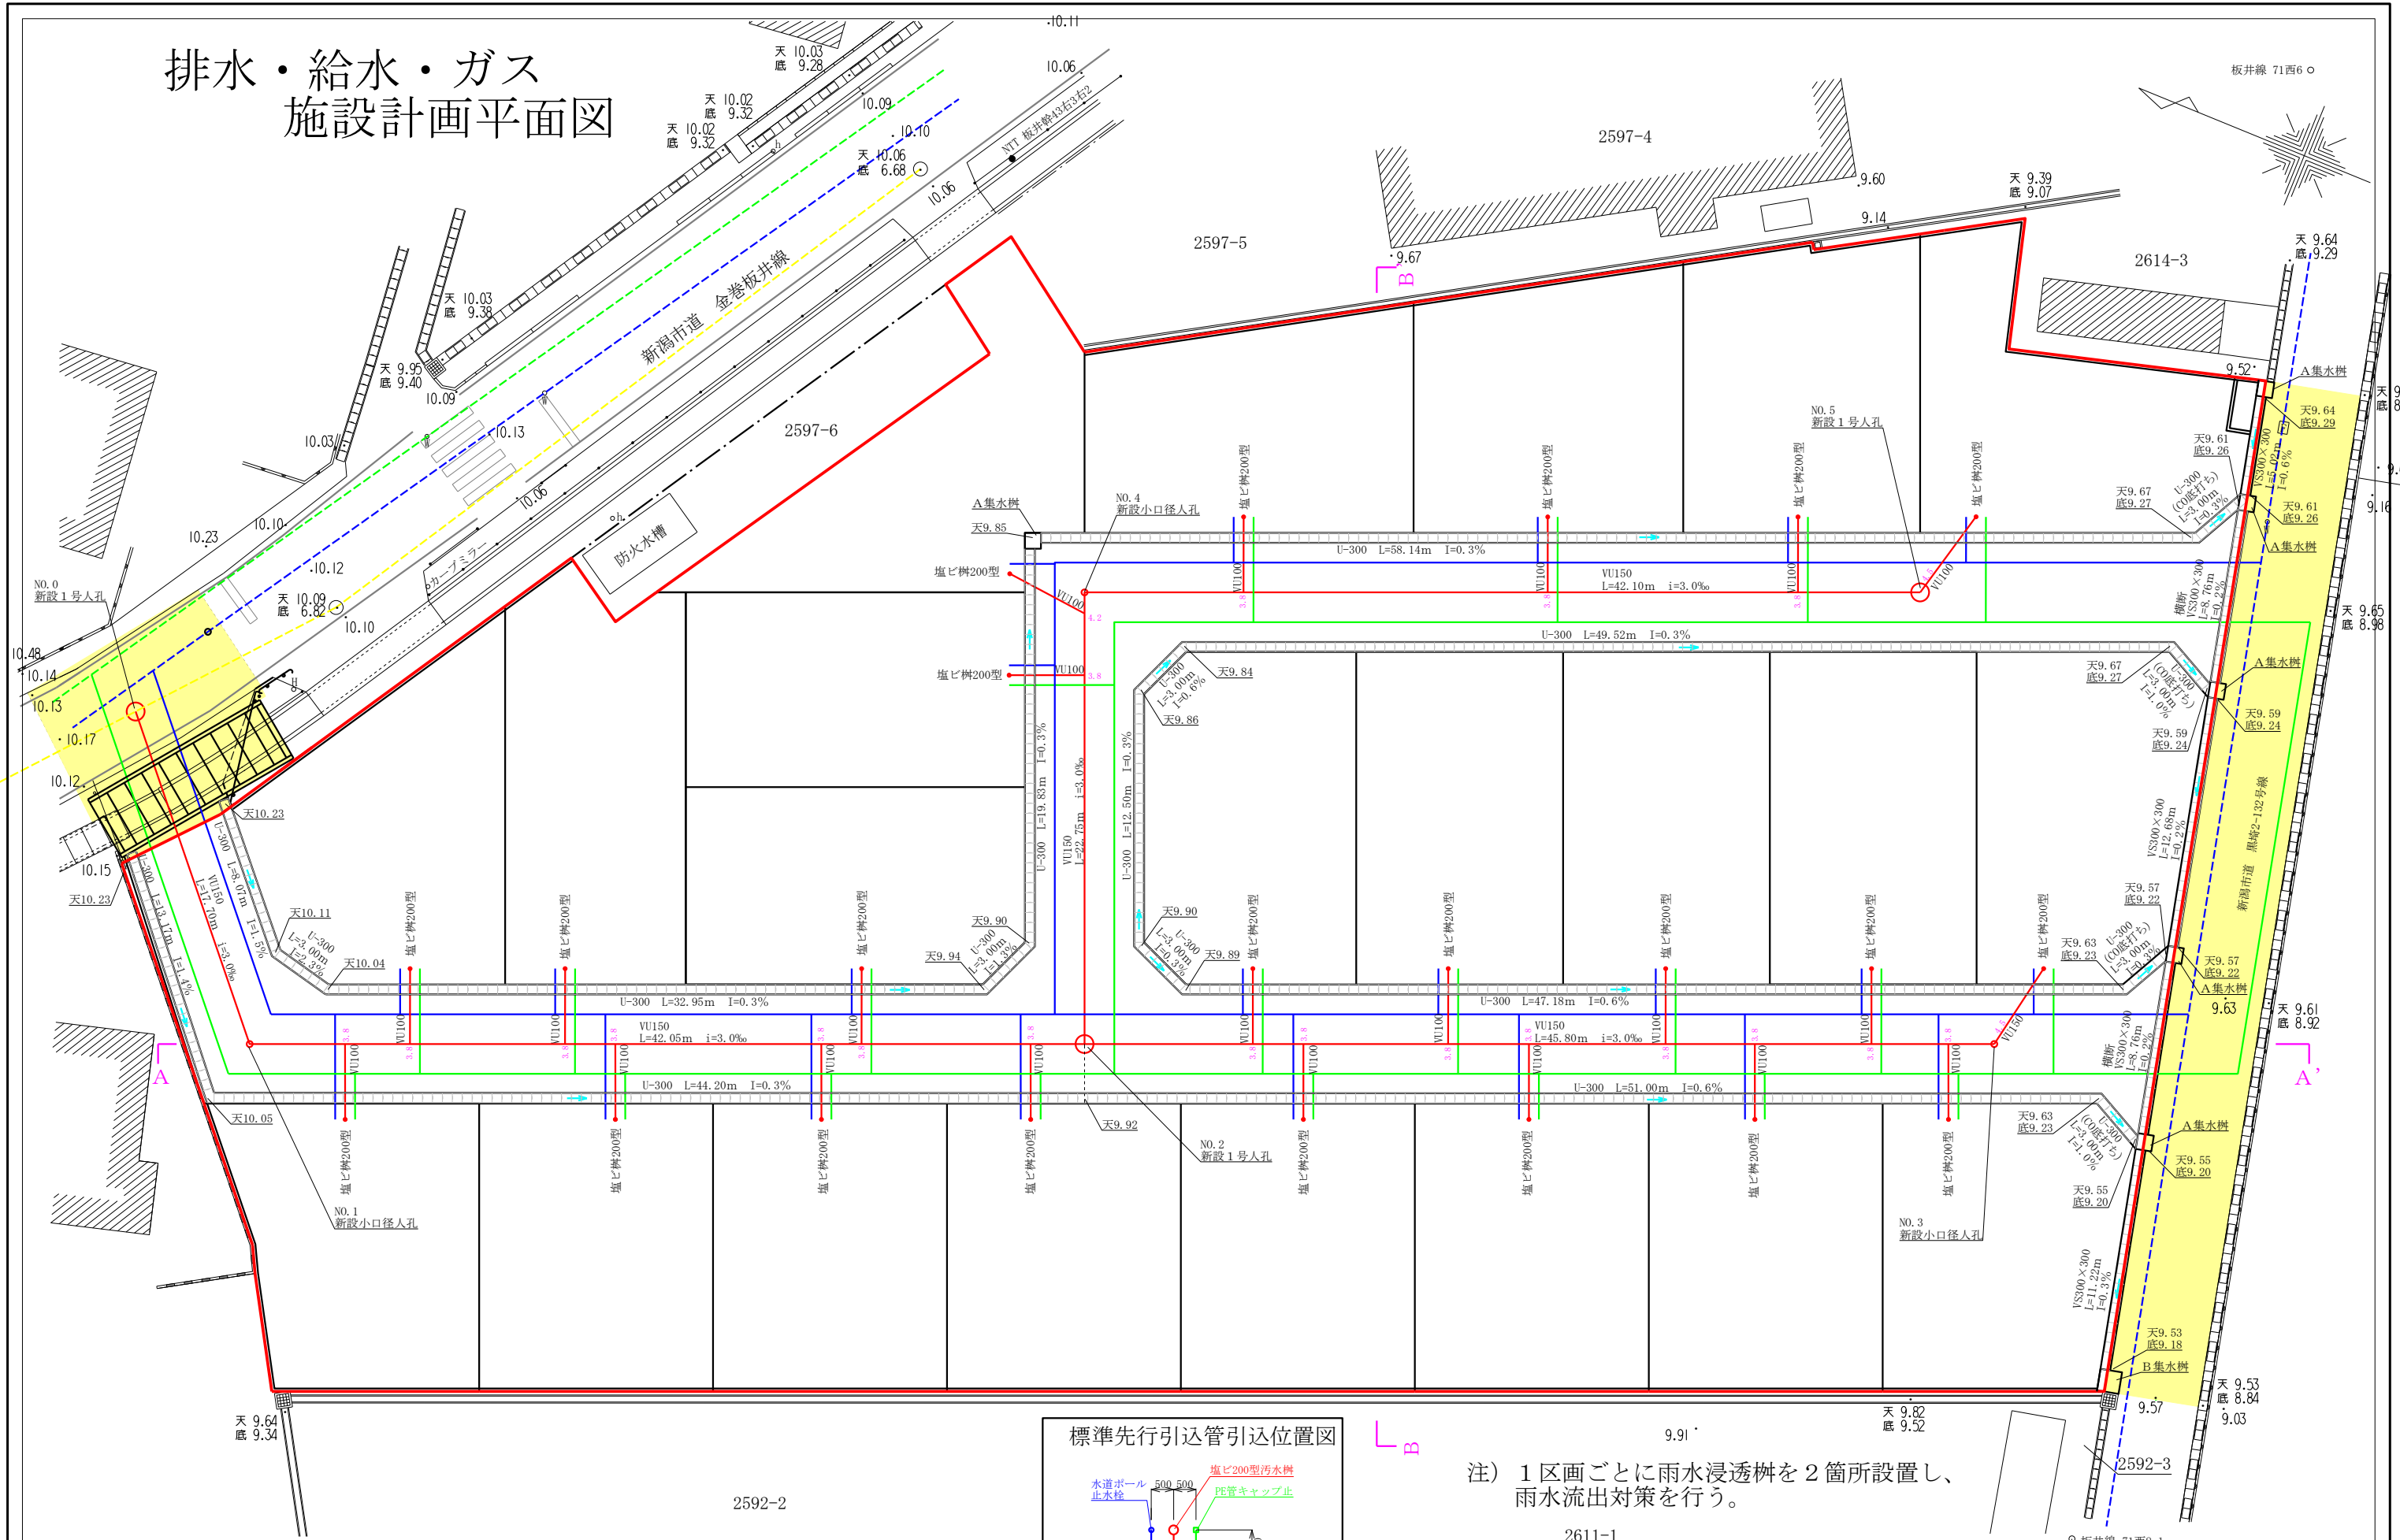

注) 1区画ごとに雨水浸透枦を2箇所設置し、  
雨水流出対策を行う。

株式会社 井浦測量設計事務所  
代表取締役 井浦 義之  
新潟市中央区東湊町通2ノ町2577番地1  
TEL 025-228-4610 FAX 025-223-4022

縮尺	縮尺1:300	図面名	排水・給水・ガス施設計画平面図	No. 5
作成年月日	平成30年10月19日	所在	新潟市西区板井地内	