
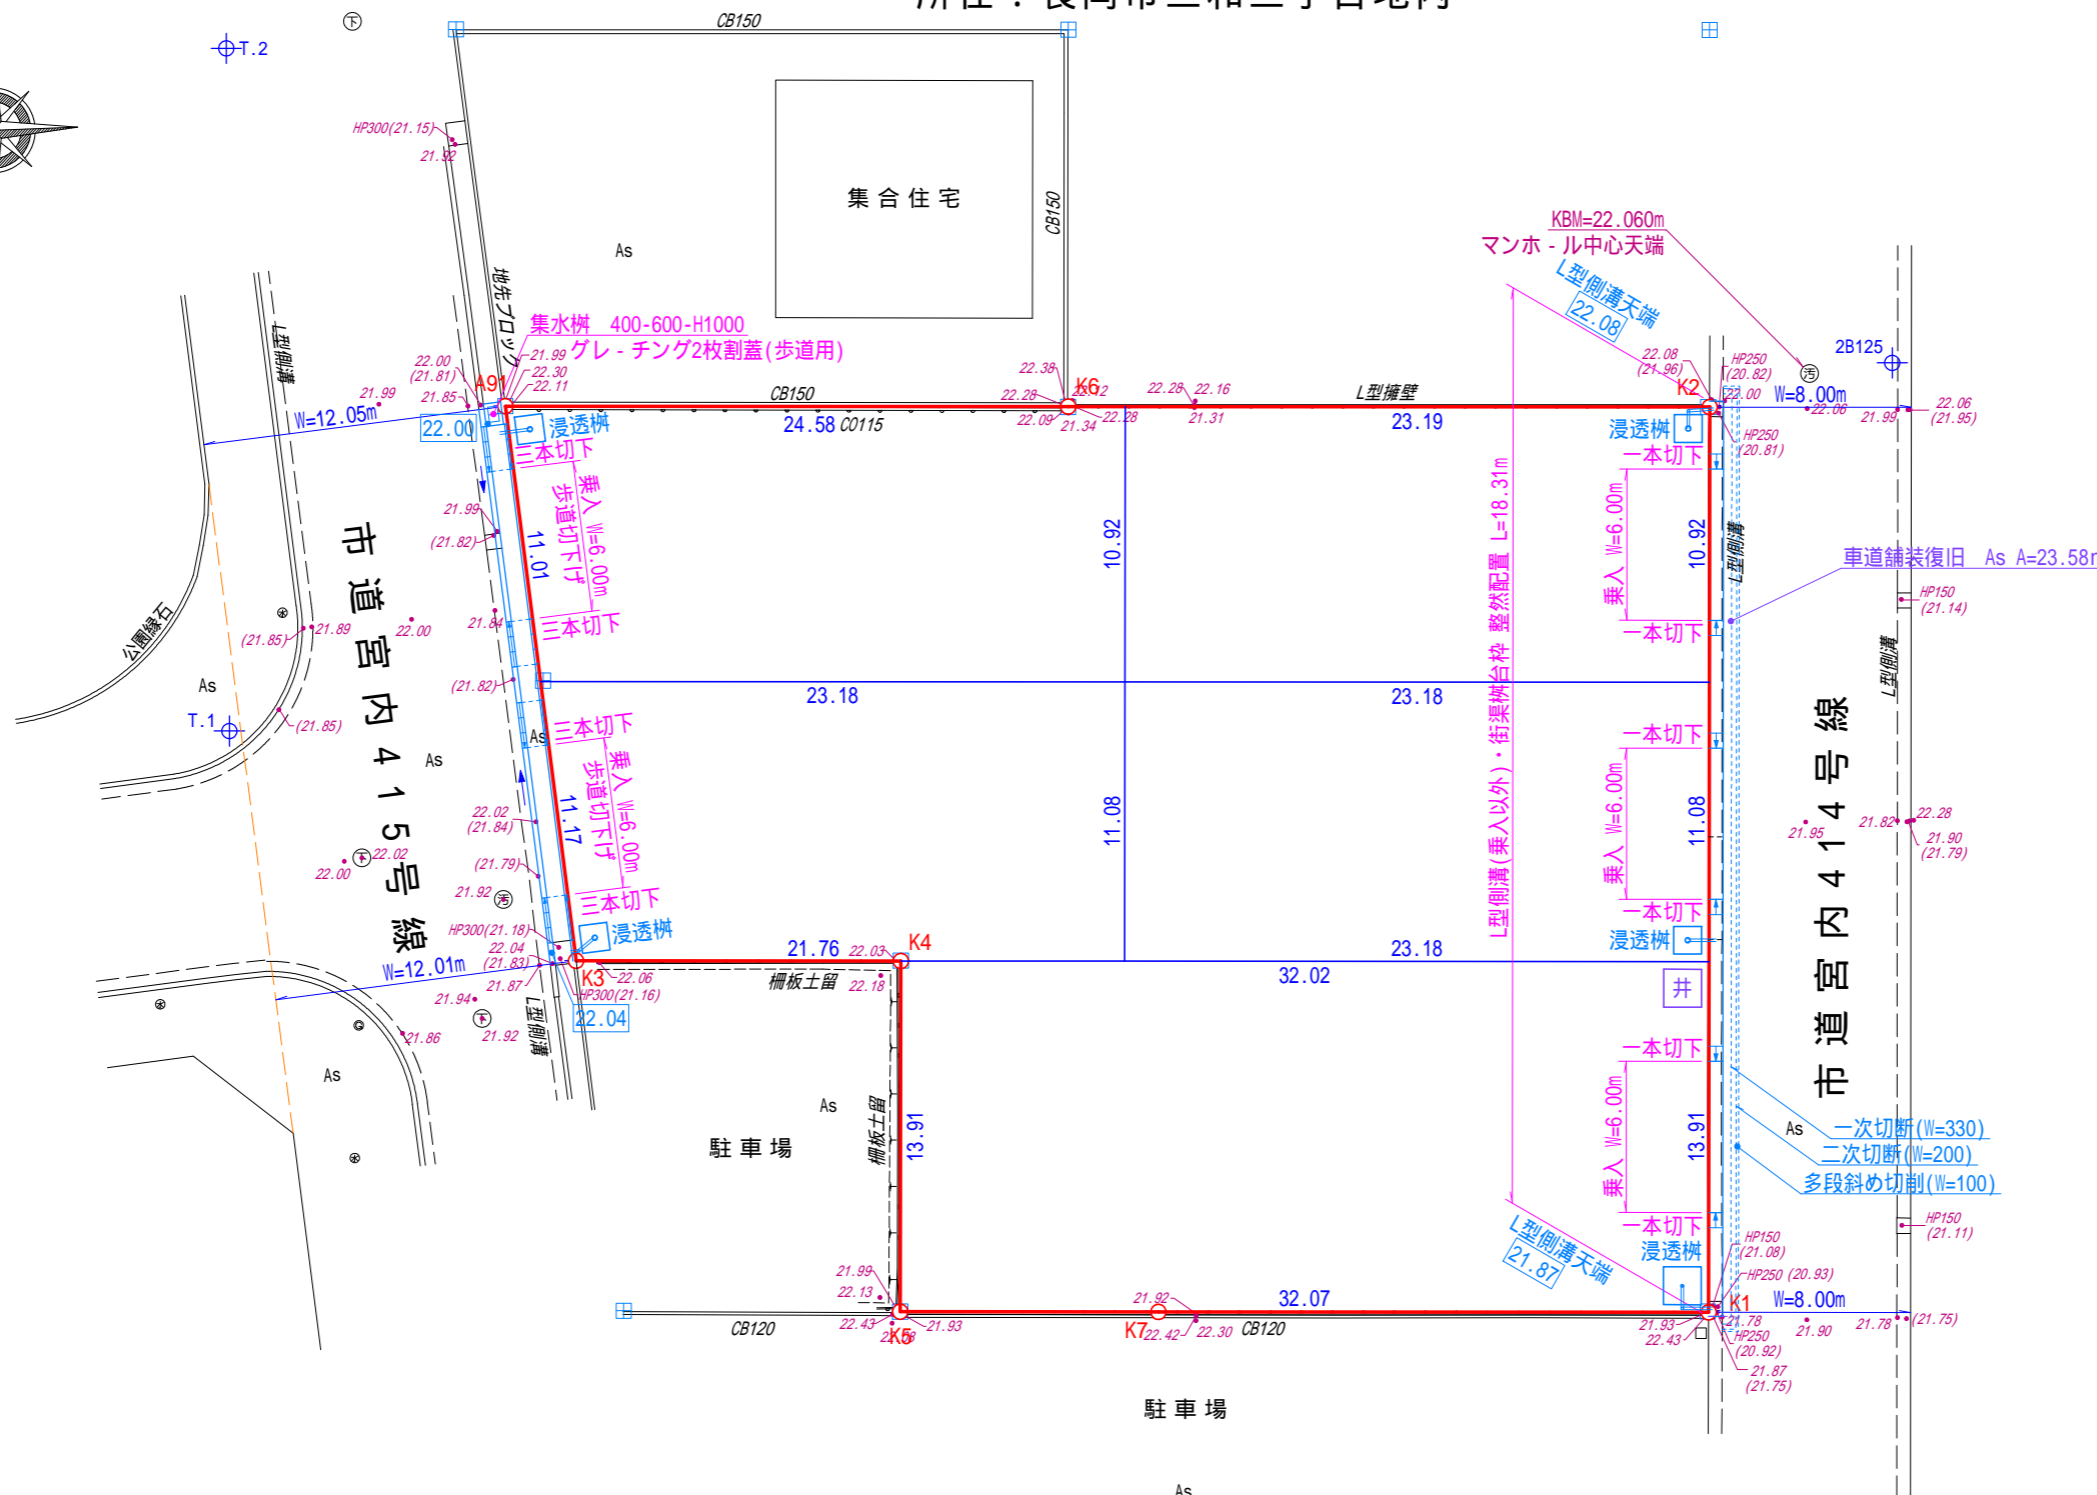


造成計画平面図 S=1:300

所在：長岡市三和三丁目地内

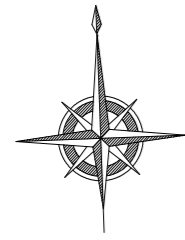

凡 例	
	開発区域

凡 例	
23.00	現況高
(23.50)	現況渠底高
23.00	計画天端高
(23.50)	計画渠底高

凡 例	
	コンクリート杭
	金属標
○	境界点(杭なし)

計画地	長岡市三和三丁目地内		
図面名	造成計画平面図		
作成年月日	令和4年6月16日		
縮尺	S=1:300	図面番号	
測量設計者	株式会社共和プランニング 図面作成者：水澤 理		