


6街区4

承諾書を頂きたい電柱の位置・種類・本数

6街区4	電力柱 支線1本
承諾書の枚数	東北電力 1枚

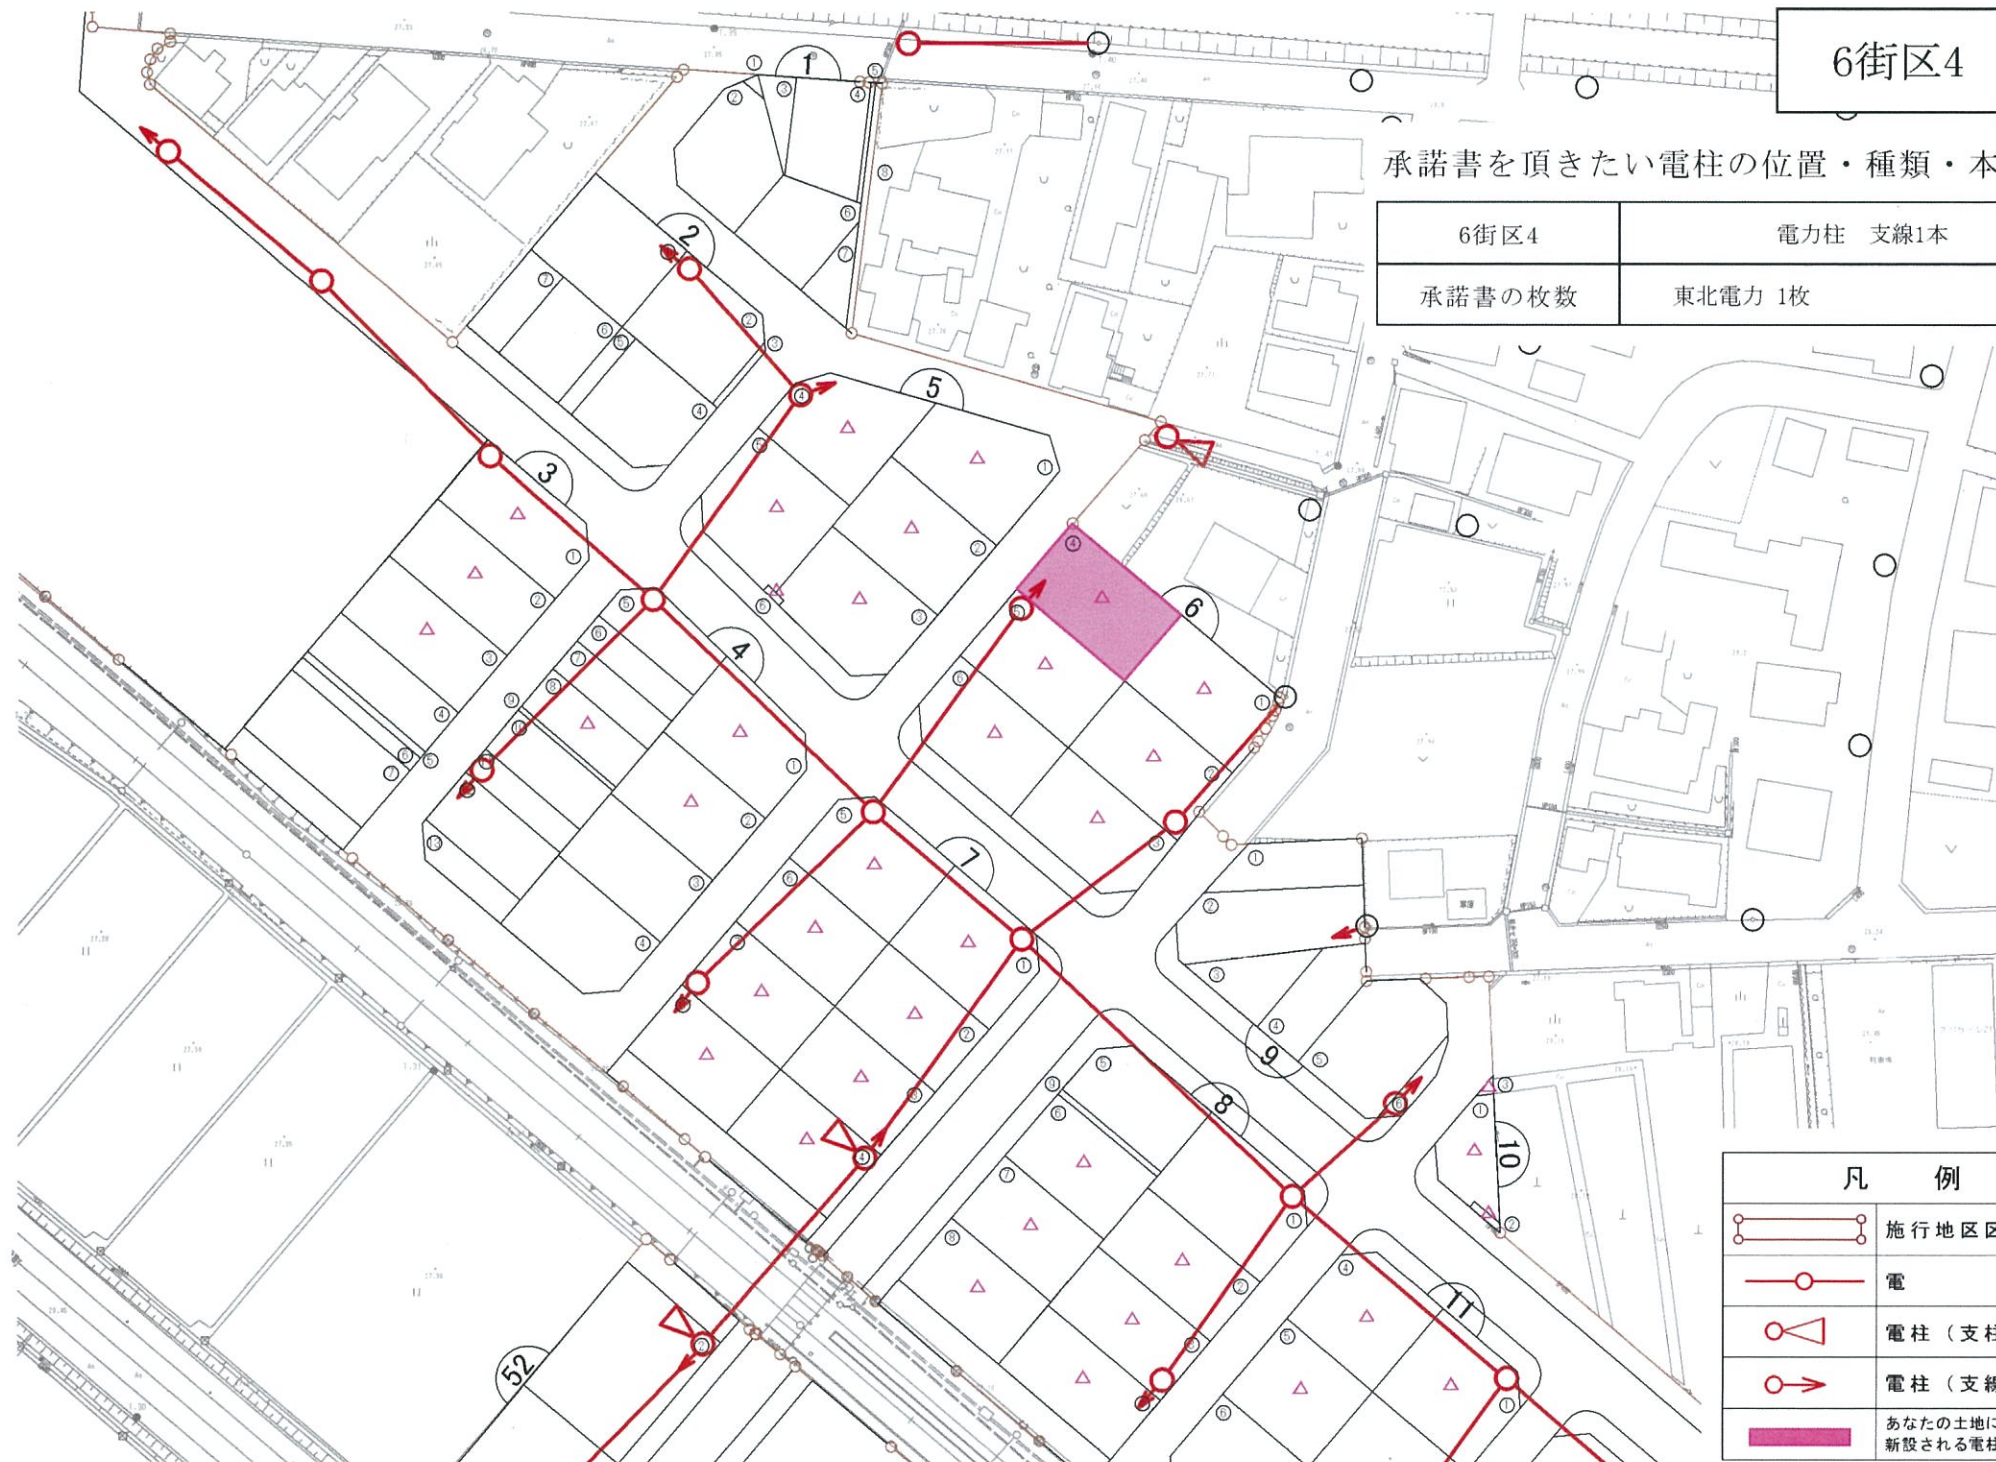


凡 例	
	施行地区区域界
	電 柱
	電 柱（支柱有）
	電 柱（支線有）
	あなたの土地にかかる 新設される電柱の位置

7街区3

承諾書を頂きたい電柱の位置・種類・本数

7街区3	電力柱 支線1本
承諾書の枚数	東北電力 1枚

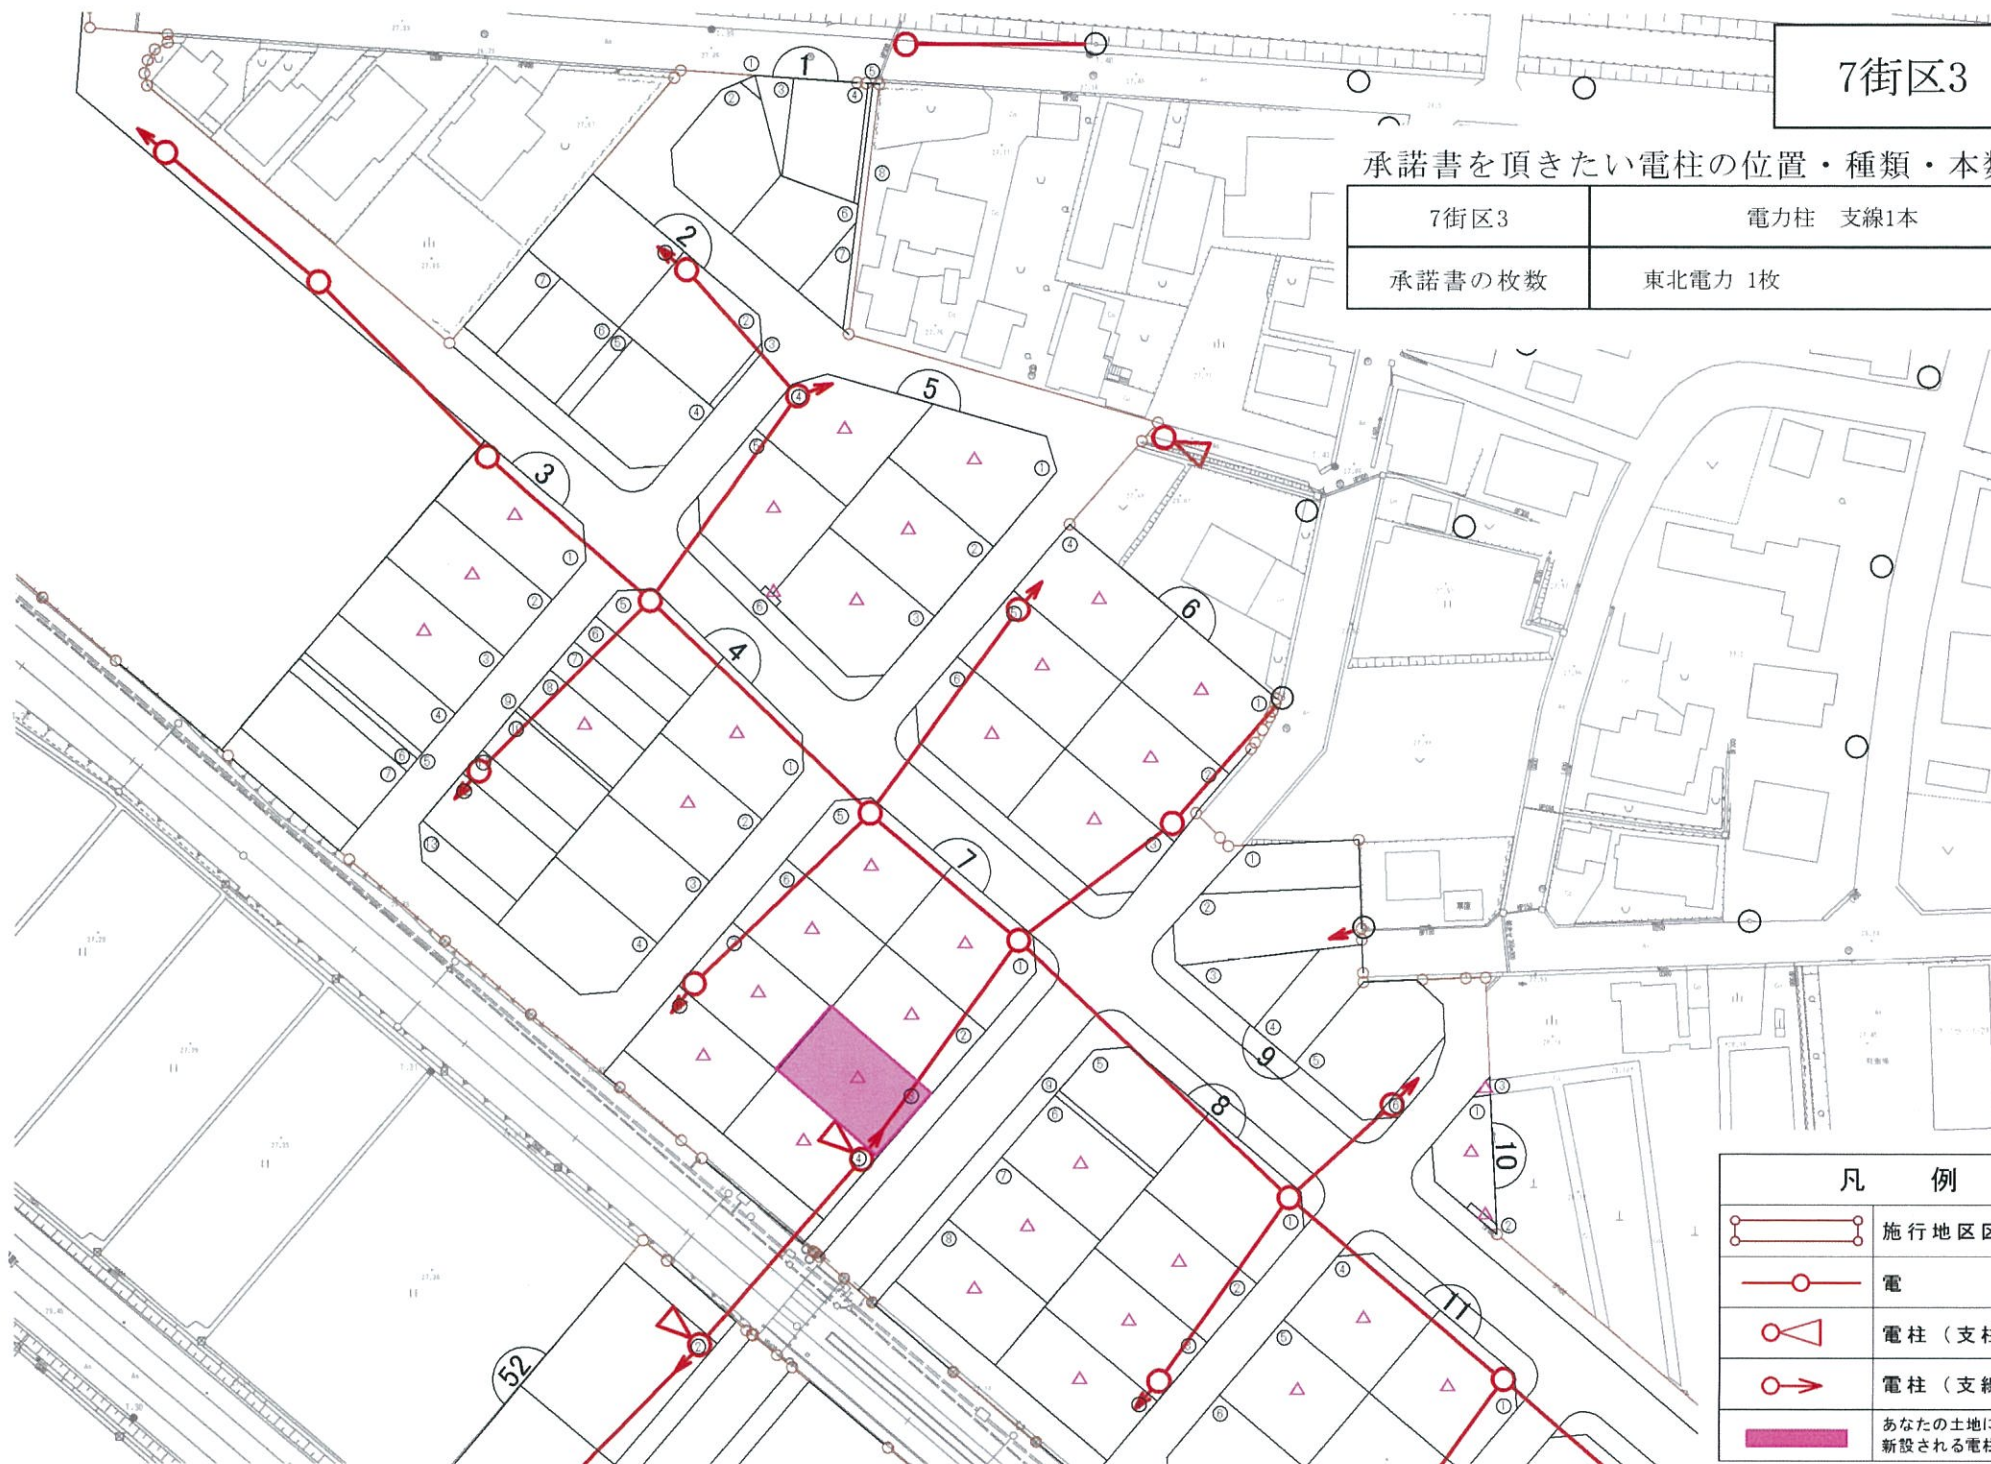


凡 例	
	施行地区区域界
	電 柱
	電柱（支柱有）
	電柱（支線有）
	あなたの土地にかかる 新設される電柱の位置

7街区4

承諾書を頂きたい電柱の位置・種類・本数


7街区4	電力柱 電柱1本 支柱1本
承諾書の枚数	東北電力 1枚

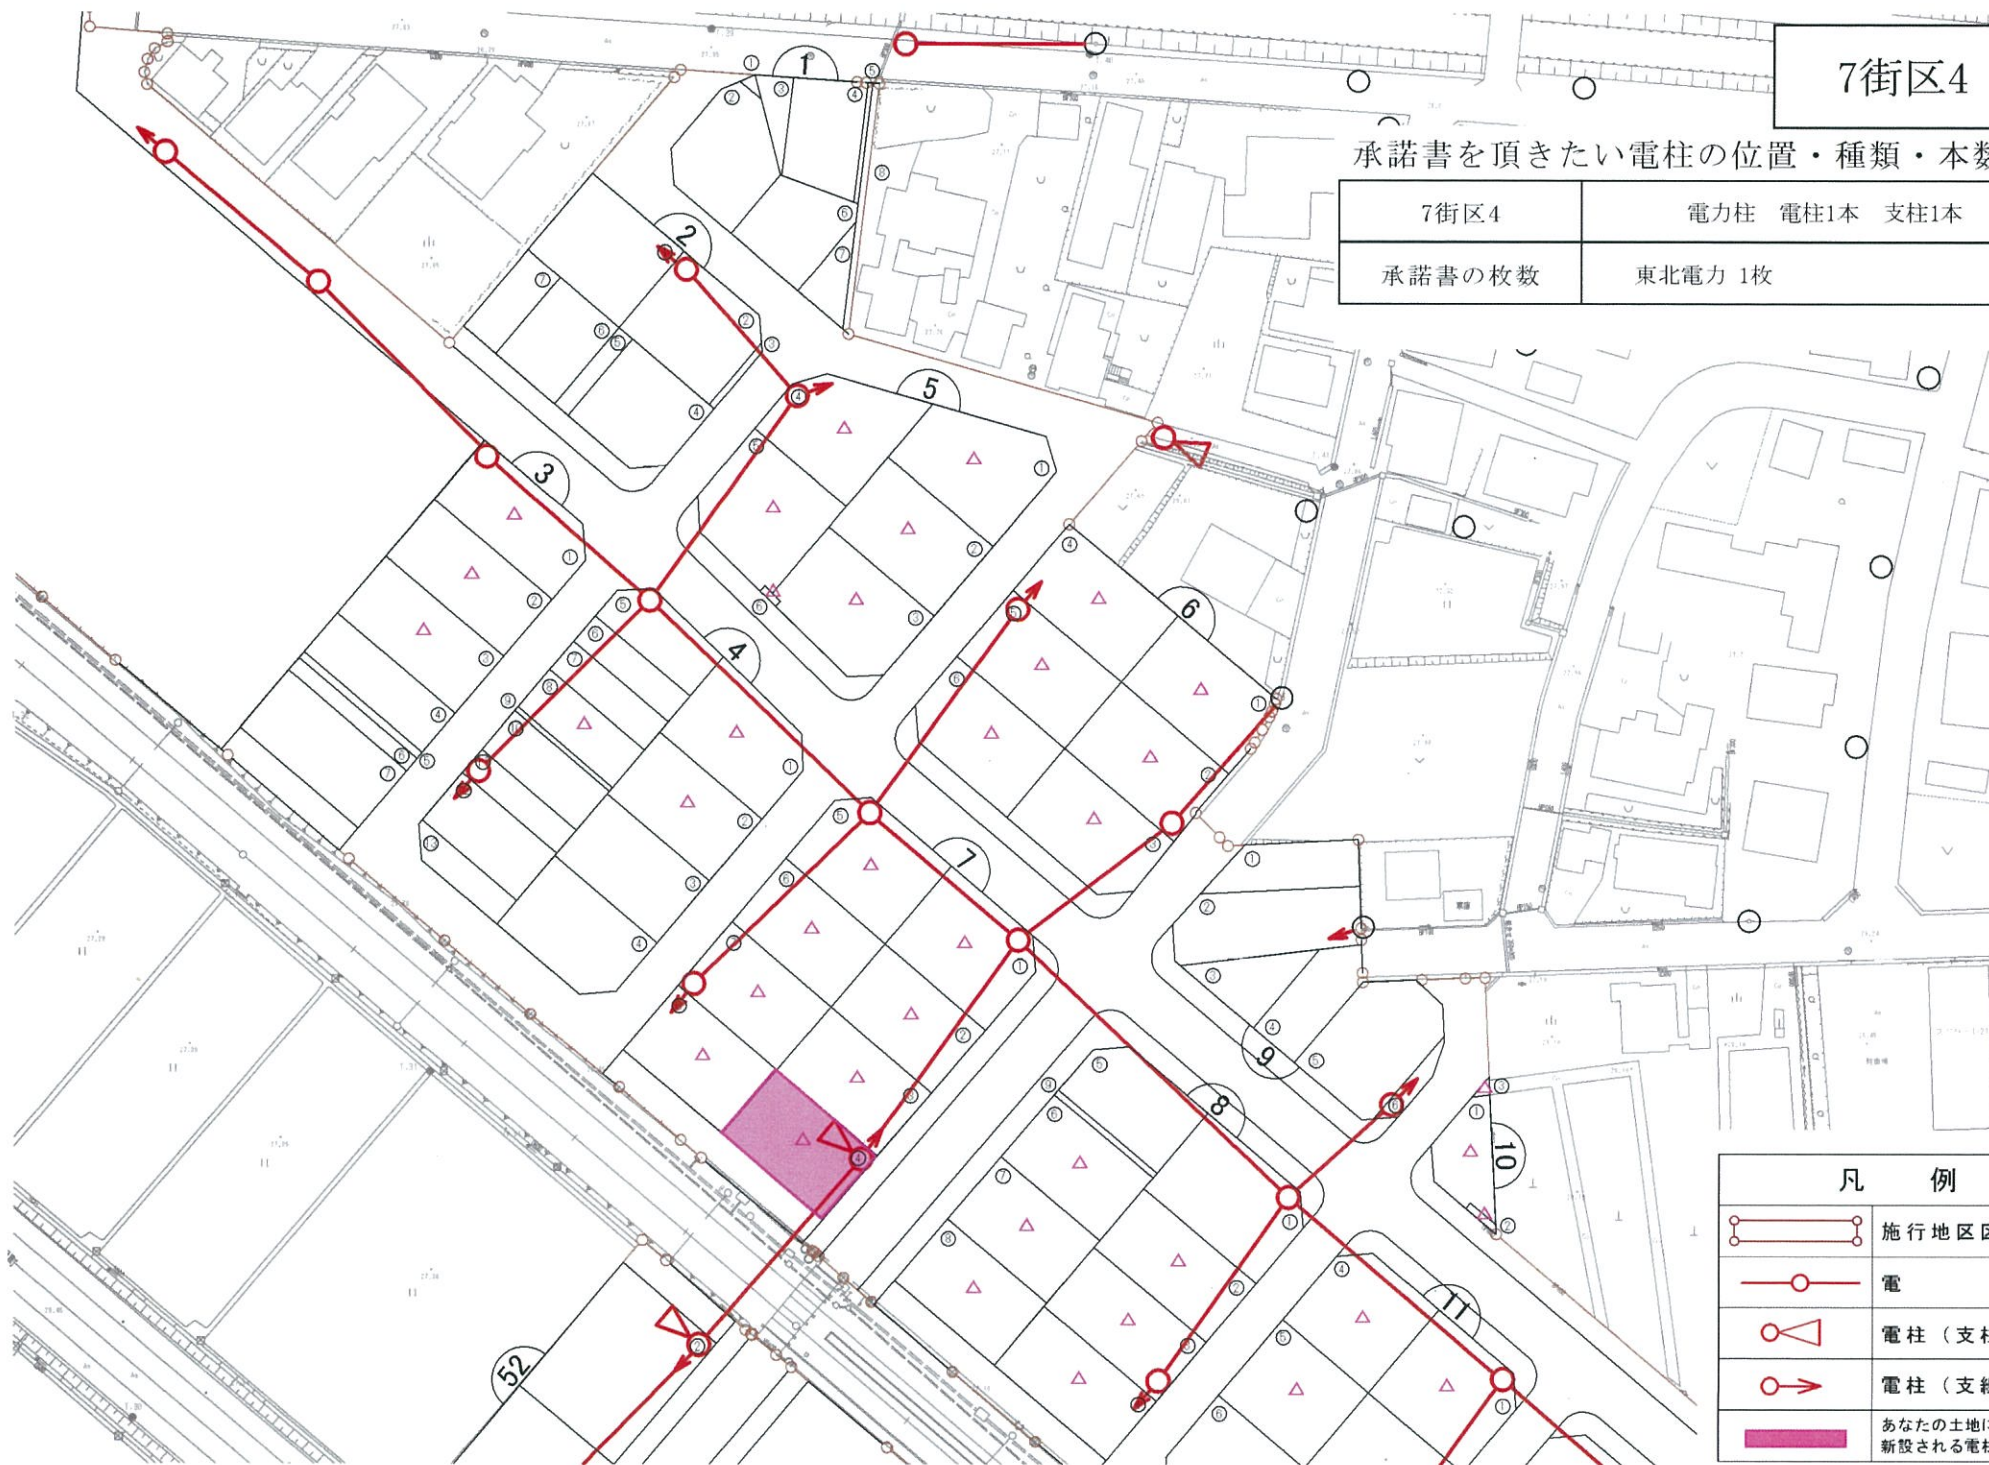

7街区7


承諾書を頂きたい電柱の位置・種類・本数

7街区7	電力柱 電柱1本
承諾書の枚数	東北電力 1枚

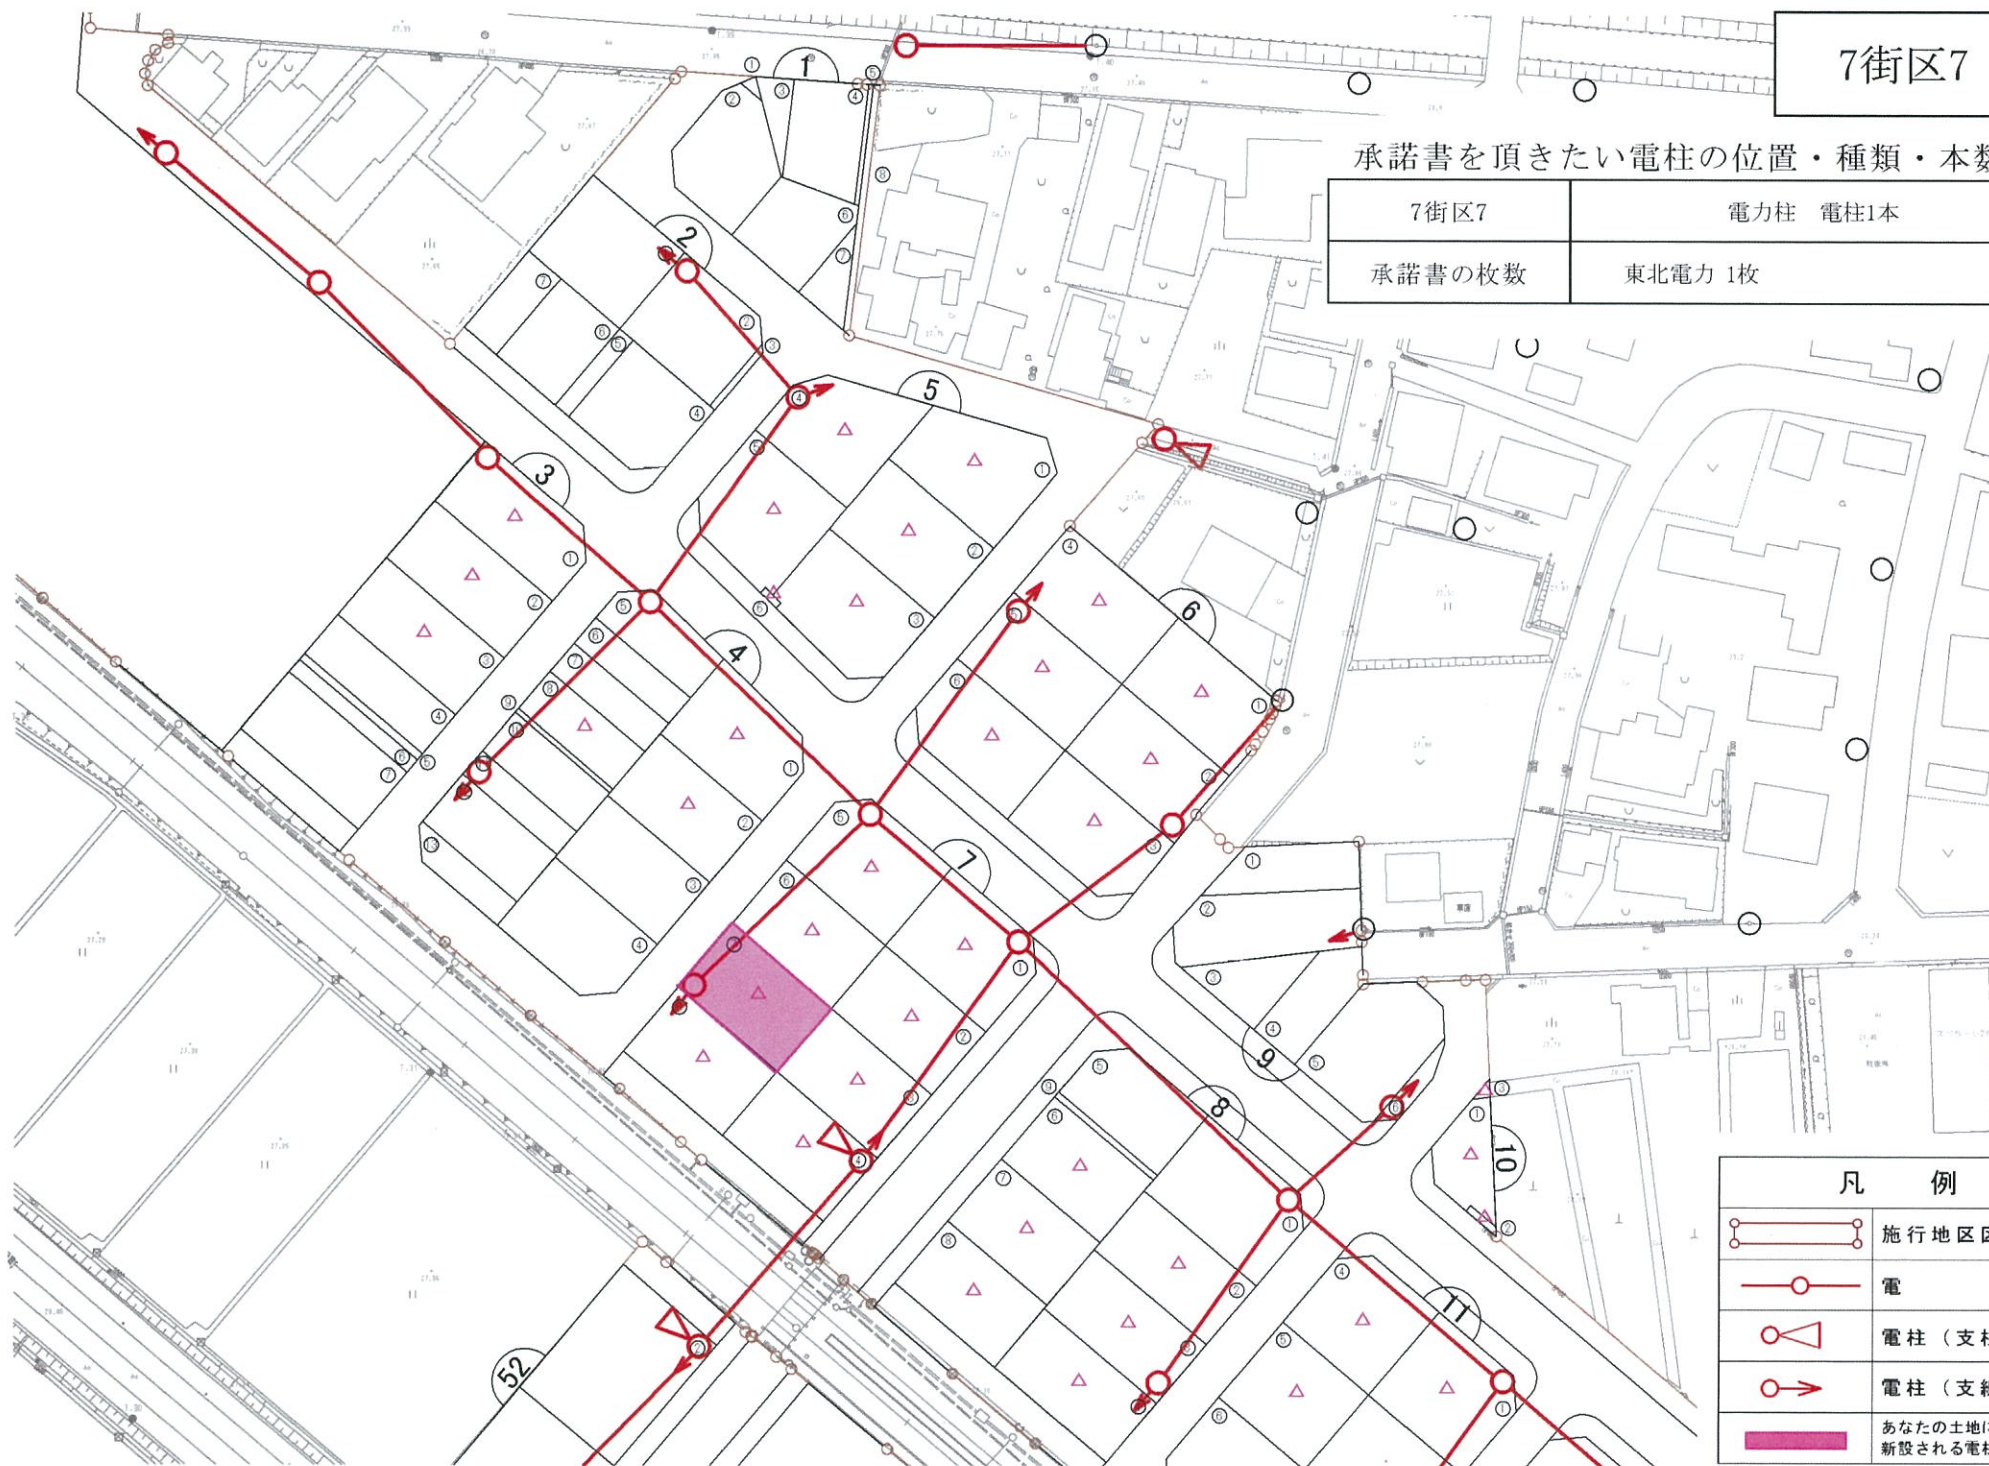

凡 例	
	施行地区区域界
	電 柱
	電柱（支柱有）
	電柱（支線有）
	あなたの土地にかかる 新設される電柱の位置

20街区3

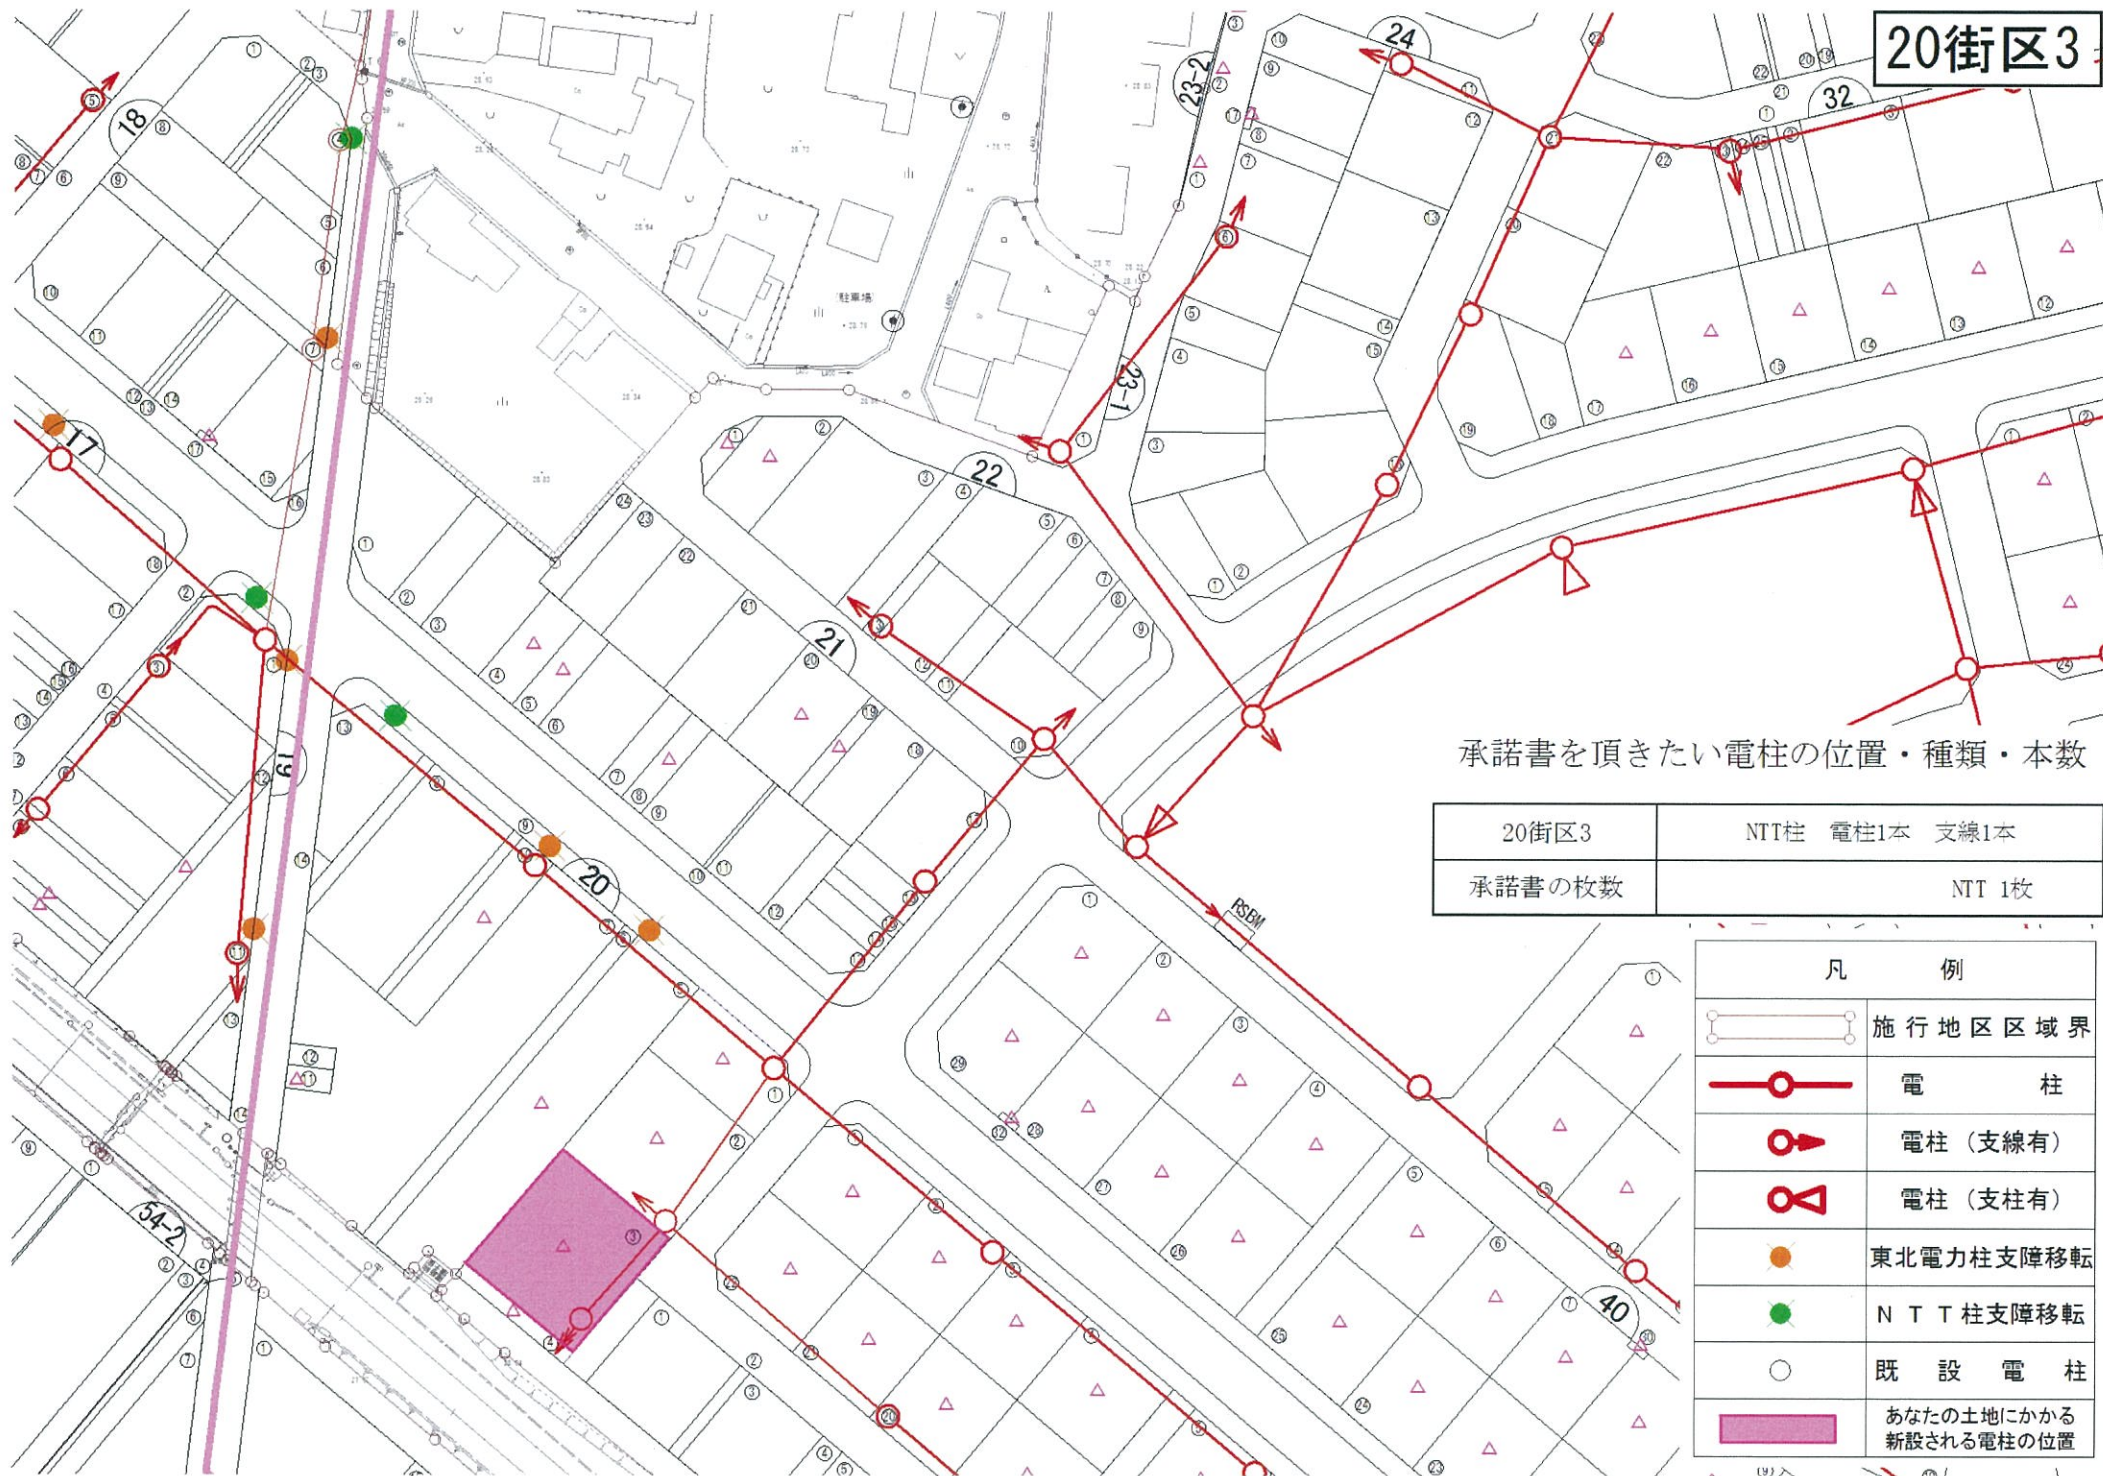


承諾書を頂きたい電柱の位置・種類・本数

20街区3	NTT柱 電柱1本 支線1本
承諾書の枚数	NTT 1枚

凡 例	
	施行地区区域界
	電 柱
	電柱（支線有）
	電柱（支柱有）
	東北電力柱支障移転
	N T T 柱支障移転
	既 設 電 柱
	あなたの土地にかかる 新設される電柱の位置

36街区16

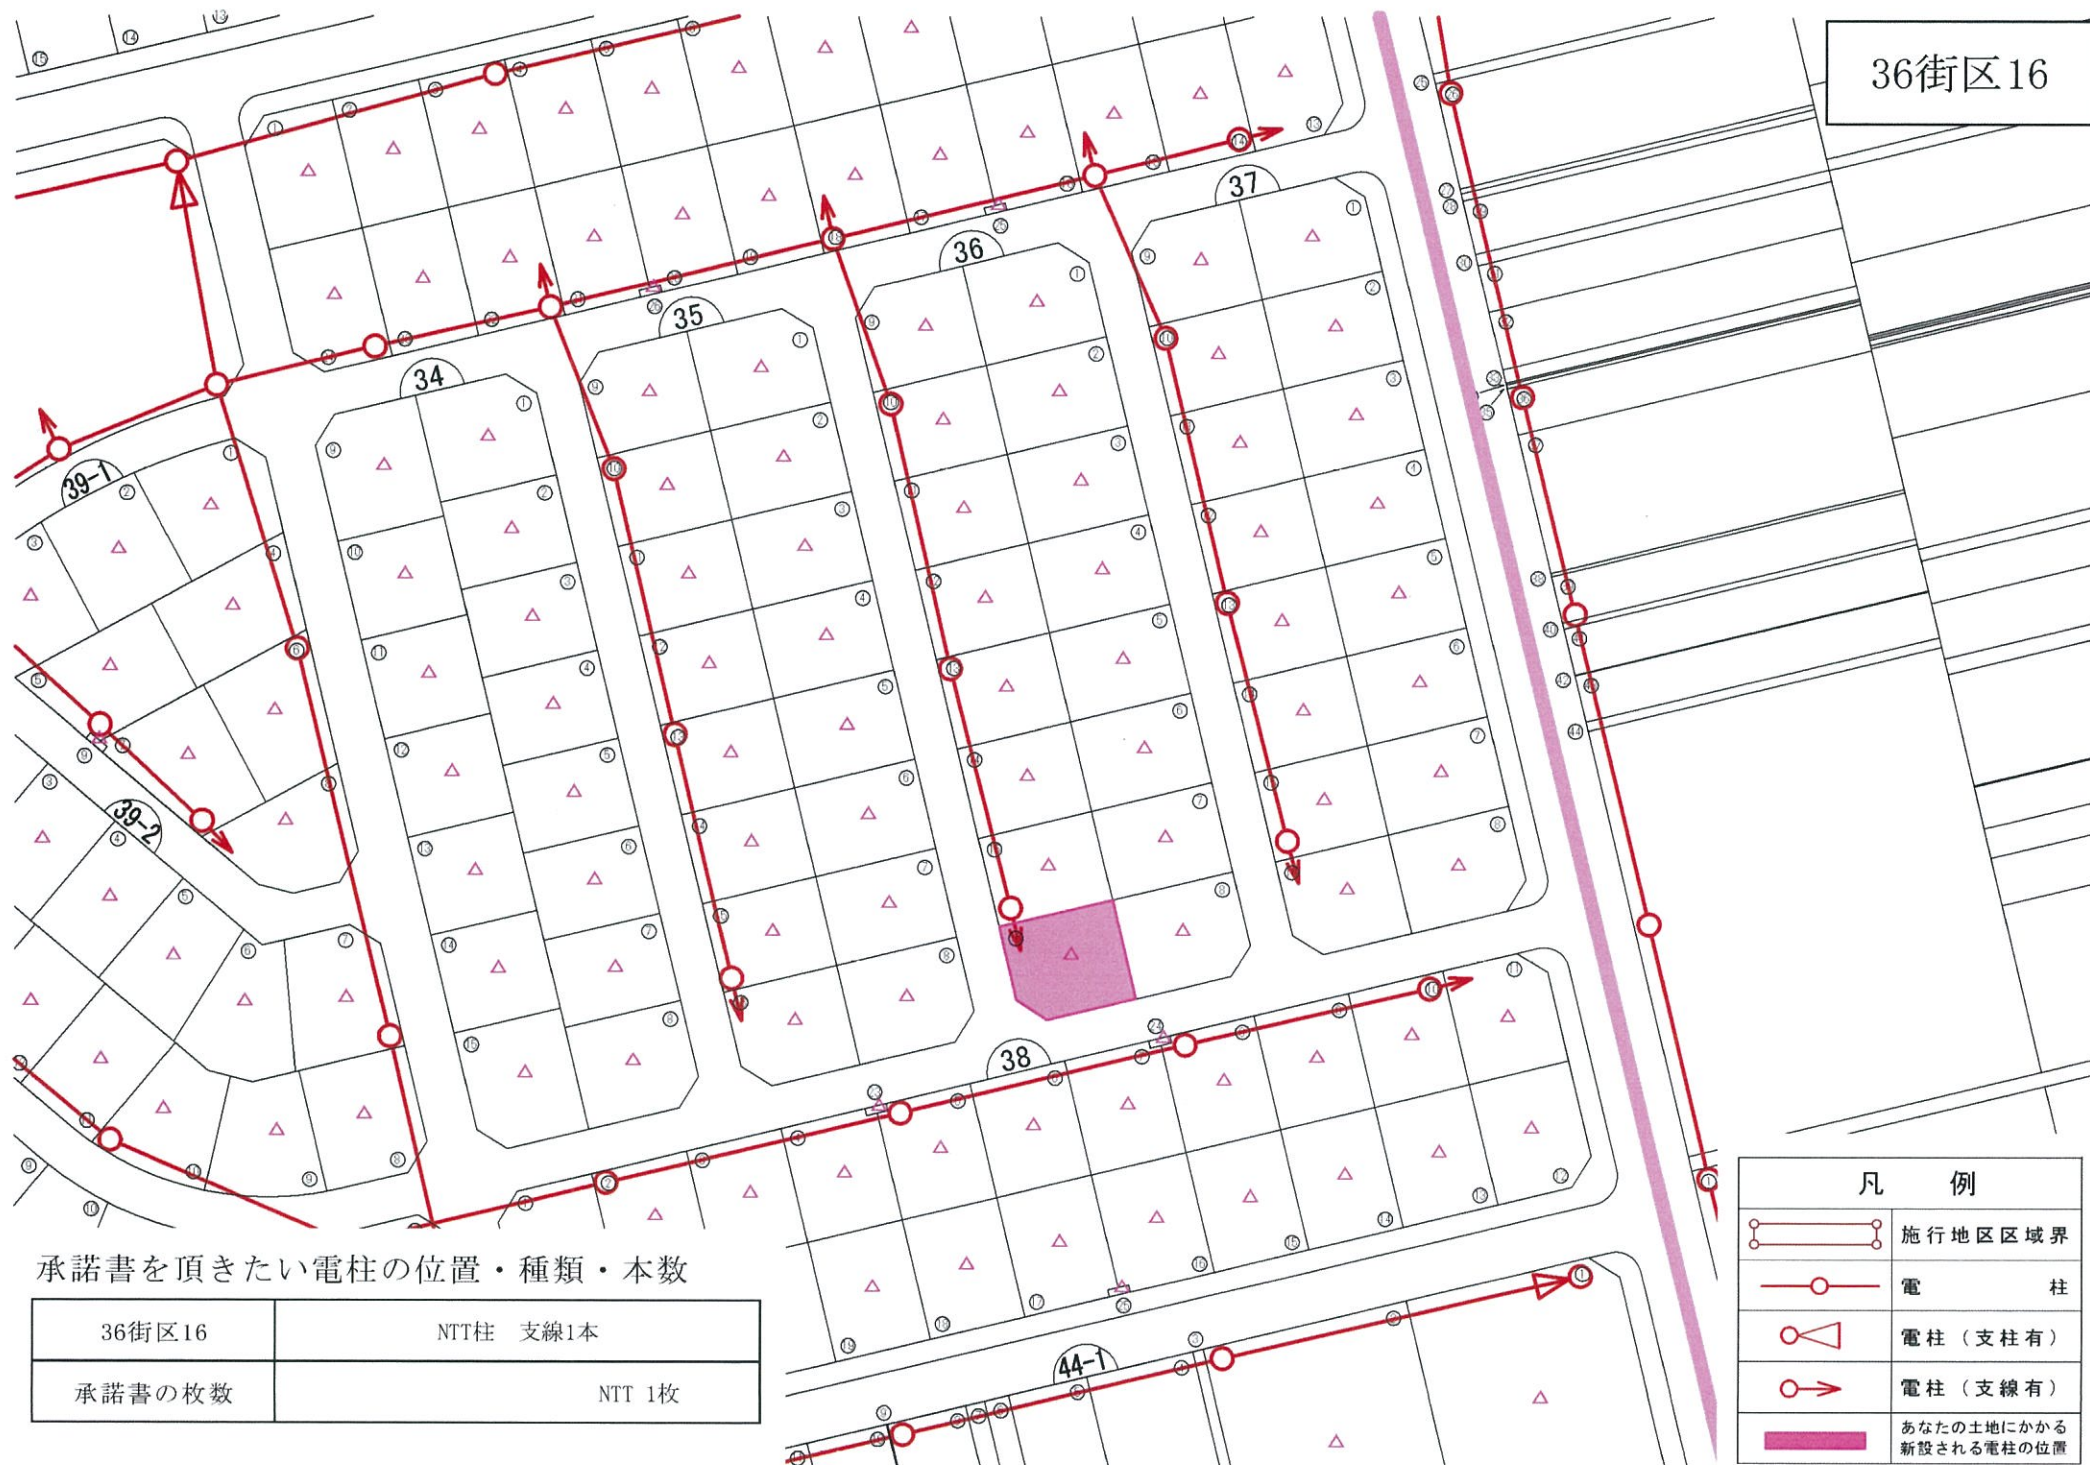



39-1街区5

承諾書を頂きたい電柱の位置・種類・本数

39-1街区5	NTT柱 電柱1本
承諾書の枚数	NTT 1枚

凡 例	
	施行地区区域界
	電 柱
	電 柱（支柱有）
	電 柱（支線有）
	あなたの土地にかかる 新設される電柱の位置

39-1街区7



承諾書を頂きたい電柱の位置・種類・本数

39-1街区7	NTT柱 電柱1本
承諾書の枚数	NTT 1枚

凡 例	
	施行地区区域界
	電 柱
	電柱（支柱有）
	電柱（支線有）
	あなたの土地にかかる 新設される電柱の位置

