



地番 503-1, 503-5乃至503-29
土地の所在 長岡市越路中沢字本途

土地所在図
地積測量図



P2:測量紙 T.0
P1:測量紙 T.1
15.40m

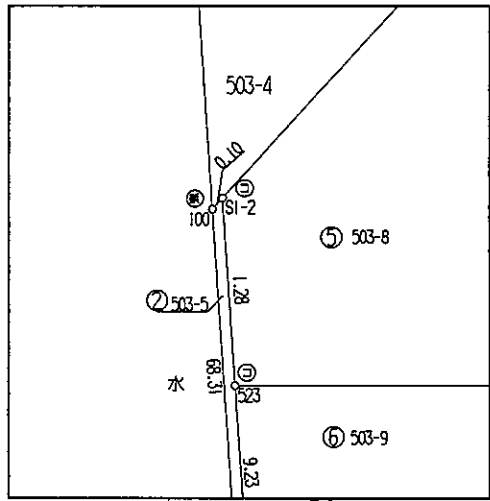


A拡大図 1/50

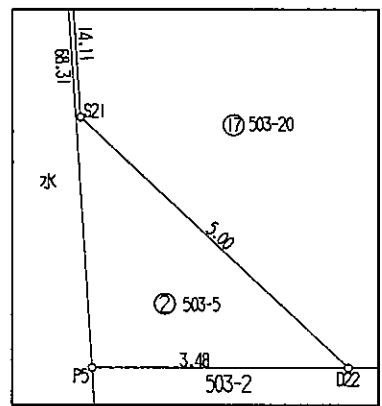

B拡大図 1/100

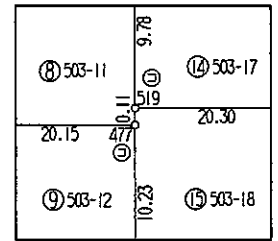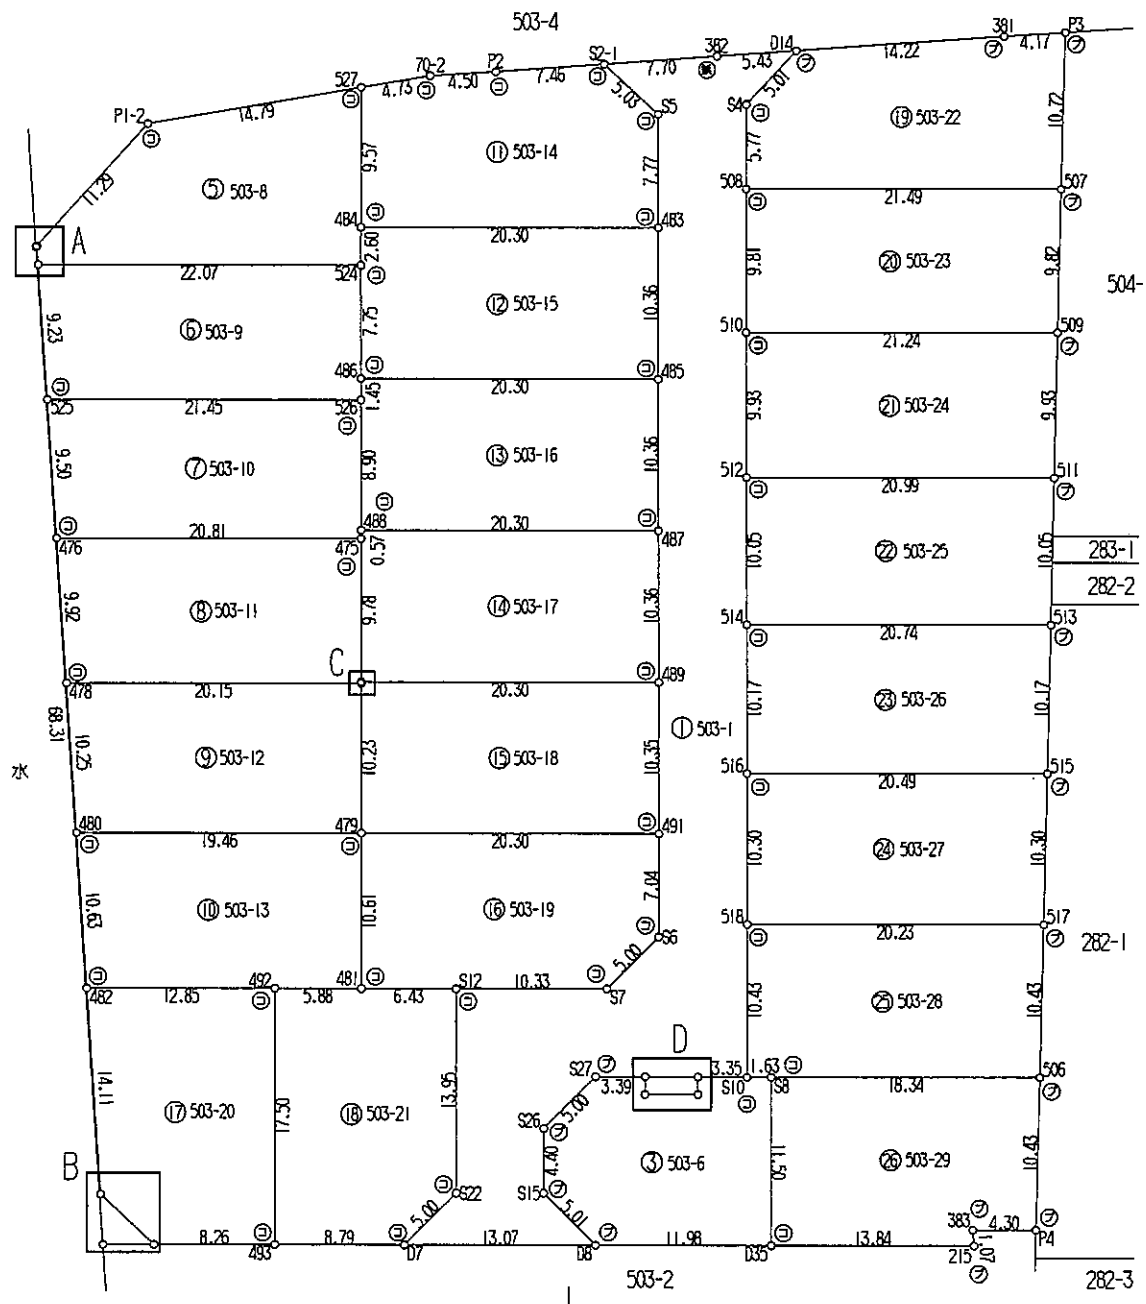

C拡大図 1/100

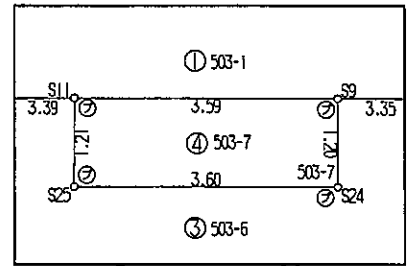

D拡大図 1/100

座標一覧表

測点名	X 座標	Y 座標
(電)新潟三島	166330.377	24717.123
(電)新潟栄	176484.516	37115.920
(電)出雲崎	170439.394	18288.758
P1 測量紙 T.1	156938.016	26204.334
P2 測量紙 T.0	157043.561	26157.647

凡例

- ⊙ コンクリート杭
- ⊕ 合成樹脂杭
- ⊗ 金属プレート
- ⊙ 鉄杭
- ⊙ 計算点

測地系	世界測地系 (測地成果2011) (ネットワーク型RTK-GPS測量)
座標系	Ⅵ系
測量年月日	平成29年8月17日

作成者 新潟市中央区東湊町通2ノ町2577番地 | 土地家屋調査士 井浦 義之
(平成29年 8月23日作成)

申請人 株式会社 エヌ・アール・ケー総合企画
代表取締役 大栗 崇司

縮尺 1/500

地番 503-1, 503-5乃至503-29
土地の所在 長岡市越路中沢字本途

土地所在図
地積測量図

地番 ⑤503-28				
測点	Xn	Yn	(Xn+1 - Xn-1)Yn	距離
518	56897.801	26274.934	-428675.548210	10.43
S10	56887.900	26278.243	-246489.919340	1.63
S8	56888.421	26279.789	166482.463315	18.34
506	56894.235	26297.184	415337.724096	10.43
517	56904.215	26294.123	93764.842618	20.23
			四面積	419.562479
			面積	209.7812395
			地積	209.78 m ²

地番 ⑥503-29				
測点	Xn	Yn	(Xn+1 - Xn-1)Yn	距離
S8	56888.421	26279.789	-439345.512502	11.50
D35	56877.517	26283.448	-171262.947168	13.84
215	56881.905	26296.575	141475.573500	1.07
383	56882.897	26296.164	61927.466220	4.30
P4	56884.260	26300.243	298192.155134	10.43
506	56894.235	26297.184	109422.582624	18.34
			四面積	409.317808
			面積	204.6589040
			地積	204.65 m ²

合計 5347.7860520

地番 ⑨503-22				
測点	Xn	Yn	(Xn+1 - Xn-1)Yn	距離
D14	56955.535	26259.229	-262776.104603	5.01
S4	56950.966	26257.161	-263884.468050	5.77
508	56945.485	26258.993	35003.237669	21.49
507	56952.299	26279.375	448562.651875	10.72
P3	56962.554	26276.230	227920.019020	4.17
381	56960.973	26272.369	-184405.758011	14.22
			四面積	419.577900
			面積	209.7889500
			地積	209.78 m ²

地番 ⑩503-23				
測点	Xn	Yn	(Xn+1 - Xn-1)Yn	距離
508	56945.485	26258.993	-423426.262125	9.81
510	56936.174	26262.105	-67624.920375	21.24
509	56942.910	26282.255	423801.361875	9.82
507	56952.299	26279.375	67669.390625	21.49
			四面積	419.570000
			面積	209.7850000
			地積	209.78 m ²

地番 ⑪503-24				
測点	Xn	Yn	(Xn+1 - Xn-1)Yn	距離
510	56936.174	26262.105	-424290.563380	9.93
512	56926.754	26265.254	-72570.896802	20.99
511	56933.411	26285.168	424663.174208	9.93
509	56942.910	26282.255	72617.870565	21.24
			四面積	419.579591
			面積	209.7897955
			地積	209.78 m ²

地番 ⑫503-25				
測点	Xn	Yn	(Xn+1 - Xn-1)Yn	距離
514	56926.754	26265.254	-425234.462260	10.05
514	56917.221	26268.441	-77623.243155	20.74
513	56923.799	26288.116	425604.598040	10.05
511	56933.411	26285.168	77672.671440	20.99
			四面積	419.564065
			面積	209.7820325
			地積	209.78 m ²

地番 ⑬503-26				
測点	Xn	Yn	(Xn+1 - Xn-1)Yn	距離
514	56917.221	26268.441	-426257.992107	10.17
516	56907.572	26271.667	-82834.566051	20.49
515	56914.068	26291.101	426625.695927	10.17
513	56923.799	26288.116	82886.429788	20.74
			四面積	419.567517
			面積	209.7837585
			地積	209.78 m ²

地番 ⑭503-27				
測点	Xn	Yn	(Xn+1 - Xn-1)Yn	距離
516	56907.572	26271.667	-427361.207089	10.30
518	56897.801	26274.934	-88204.953438	20.23
517	56904.215	26294.123	427726.498841	10.30
515	56914.068	26291.101	88259.226057	20.49
			四面積	419.564371
			面積	209.7821855
			地積	209.78 m ²

地番 ⑮503-17				
測点	Xn	Yn	(Xn+1 - Xn-1)Yn	距離
488	56914.964	26241.451	-183217.810882	0.57
475	56914.414	26241.635	-257902.788780	9.78
519	56905.136	26244.734	-74718.757698	20.30
489	56911.567	26263.990	427052.477400	10.36
487	56921.396	26260.707	89207.621679	20.30
			四面積	420.741719
			面積	210.3708595
			地積	210.37 m ²

地番 ⑯503-18				
測点	Xn	Yn	(Xn+1 - Xn-1)Yn	距離
519	56905.136	26244.734	-171666.805094	0.11
477	56905.026	26244.771	-257697.406449	10.23
479	56895.317	26248.014	-86040.988892	20.30
491	56901.748	26267.269	426843.121250	10.35
489	56911.567	26263.990	88982.398120	20.30
			四面積	420.317935
			面積	210.1589675
			地積	210.15 m ²

地番 ⑰503-19				
測点	Xn	Yn	(Xn+1 - Xn-1)Yn	距離
479	56895.317	26248.014	-433013.486958	10.61
481	56885.251	26251.376	-210772.297904	6.43
S12	56887.288	26257.476	139699.832128	10.33
S7	56890.579	26267.276	204333.140004	5.00
S6	56895.067	26269.501	233404.056669	7.04
491	56901.748	26267.269	6566.817250	20.30
			四面積	418.061189
			面積	209.0305945
			地積	209.03 m ²

地番 ⑱503-20				
測点	Xn	Yn	(Xn+1 - Xn-1)Yn	距離
482	56879.312	26233.595	-449433.929540	14.11
S21	56866.253	26238.955	-397493.929295	5.00
D22	56864.163	26243.502	13882.812558	8.26
493	56866.782	26251.336	504603.180592	17.50
492	56883.385	26245.791	328859.761230	12.85
			四面積	417.875545
			面積	208.9377725
			地積	208.93 m ²

地番 ⑲503-21				
測点	Xn	Yn	(Xn+1 - Xn-1)Yn	距離
492	56883.385	26245.791	-484733.513979	17.50
493	56866.782	26251.336	-362635.955504	8.79
D7	56869.571	26259.681	190960.400232	5.00
S22	56874.054	26261.909	465282.241753	13.95
S12	56887.288	26257.476	294004.958772	6.43
481	56885.251	26251.376	-102459.120528	5.88
			四面積	419.010746
			面積	209.5053730
			地積	209.50 m ²

作成者 新潟市中央区東溪町通2ノ町2577番地1
土地家屋調査士 井浦 義之
(平成29年 8月23日作成)

申請人 株式会社 Iヌ・アール・ケー総合企画
代表取締役 大栗 崇司

縮尺 1/

地番	503-1, 503-5乃至503-29
土地の所在	長岡市越路中沢字本途

土地所在図
地積測量図

座標求積表

地番	測点	Xn	Yn	(Xn+1 - Xn) Yn	距離
①503-11	476	56907.820	26221.892	-413571.680624	9.92
	478	56898.642	26225.659	-73274.491246	20.15
	477	56905.026	26244.771	170433.52874	0.11
	519	56905.136	26244.734	246385.562792	9.78
	475	56914.414	26241.635	70432.548340	20.81
	背面積		405.482136		
	面積		202.7410680		
	地積		202.74	m ²	

地番	測点	Xn	Yn	(Xn+1 - Xn) Yn	距離
②503-12	478	56898.642	26225.659	-416332.336625	10.25
	480	56889.151	26229.555	-87213.270375	19.46
	479	56895.317	26248.014	416687.222250	10.23
	477	56905.026	26244.771	87263.863575	20.15
		背面積		405.478825	
	面積		202.7394125		
	地積		202.73	m ²	

地番	測点	Xn	Yn	(Xn+1 - Xn) Yn	距離
③503-13	480	56889.151	26229.555	-419804.027775	10.63
	482	56879.312	26233.595	-151262.908770	12.85
	492	56883.385	26245.791	15873.752749	5.88
	481	56885.251	26251.376	313231.418432	10.61
	479	56895.317	26248.014	102367.254600	19.46
	背面積		405.489236		
	面積		202.7446180		
	地積		202.74	m ²	

地番	測点	Xn	Yn	(Xn+1 - Xn) Yn	距離
④503-14	P2	56947.626	26240.194	-119550.323864	4.50
	70-2	56945.939	26236.021	-103028.852467	4.73
	527	56943.699	26231.853	-298865.880401	9.57
	484	56934.622	26234.885	-69391.270825	20.30
	483	56941.054	26254.141	362517.178928	7.77
	S5	56948.430	26251.677	247842.082557	5.03
	S2-1	56950.495	26247.088	-21102.638752	7.46
	背面積		420.273176		
	面積		210.1365880		
	地積		210.13	m ²	

地番	測点	Xn	Yn	(Xn+1 - Xn) Yn	距離
⑤503-15	484	56934.622	26234.885	-233542.946270	2.60
	524	56932.152	26235.710	-257870.793530	7.75
	486	56924.793	26238.168	-24322.781736	20.30
	485	56931.225	26257.424	428971.971564	10.36
	483	56941.054	26254.141	89185.316977	20.30
	背面積		420.767045		
	面積		210.3835225		
	地積		210.38	m ²	

地番	測点	Xn	Yn	(Xn+1 - Xn) Yn	距離
⑥503-16	486	56924.793	26238.168	-204972.568416	1.45
	526	56923.413	26238.629	-257899.484441	8.90
	488	56914.964	26241.451	-52929.006667	20.30
	487	56921.396	26260.707	427025.356527	10.36
	485	56931.225	26257.424	89196.469328	20.30
	背面積		420.766331		
	面積		210.3831655		
	地積		210.38	m ²	

地番	測点	Xn	Yn	(Xn+1 - Xn) Yn	距離	
⑦503-6	S8	56888.421	26279.789	272863.049187	1.63	
	S10	56887.900	26278.243	-41309.397996	3.35	
	S9	56886.849	26275.057	-57700.025172	1.20	
	S24	56885.704	26275.443	-60013.111812	3.60	
	S25	56884.565	26272.022	-288.992242	1.21	
	S11	56885.715	26271.643	1681.385152	3.39	
	S27	56884.629	26268.428	-146183.801820	5.00	
	S26	56880.150	26266.204	-227491.592844	4.40	
	S15	56875.968	26267.596	-168979.445068	5.01	
	D8	56873.717	26272.080	40695.451920	11.98	
	D35	56877.517	26283.448	386471.819392	11.50	
		背面積		323.323181		
		面積		161.6615905		
	地積		161.66	m ²		

地番	測点	Xn	Yn	(Xn+1 - Xn) Yn	距離
⑧503-7	S11	56885.715	26271.643	-60004.432612	1.21
	S25	56884.565	26272.022	-288.992242	3.60
	S24	56885.704	26275.443	60013.111812	1.20
	S9	56886.849	26275.057	289.022627	3.59
		背面積		8.712585	
	面積		4.3562925		
	地積		4.35	m ²	

地番	測点	Xn	Yn	(Xn+1 - Xn) Yn	距離
⑨503-8	P1-2	56936.695	26218.826	-454896.631100	11.29
	S1-2	56926.349	26214.286	-302408.003236	1.28
	523	56925.159	26214.774	152124.333522	22.07
	524	56932.152	26235.710	248268.523730	2.60
	484	56934.622	26234.885	302934.217095	9.57
	527	56943.699	26231.853	54378.631269	14.79
	背面積		401.071220		
	面積		200.5356100		
	地積		200.53	m ²	

地番	測点	Xn	Yn	(Xn+1 - Xn) Yn	距離
⑩503-9	523	56925.159	26214.774	-407246.514090	9.23
	525	56916.617	26218.282	-45777.120372	21.45
	526	56923.413	26238.629	214527.030704	1.45
	486	56924.793	26238.168	22925.350152	7.75
	524	56932.152	26235.710	960.289660	22.07
		背面積		401.016254	
	面積		200.5081270		
	地積		200.50	m ²	

地番	測点	Xn	Yn	(Xn+1 - Xn) Yn	距離
⑪503-10	525	56916.617	26218.282	-408821.671226	9.50
	476	56907.820	26221.892	-57766.828076	20.81
	475	56914.414	26241.635	187470.240440	0.57
	488	56914.964	26241.451	236146.817549	8.90
	526	56923.413	26238.629	43372.453737	21.45
	背面積		401.012424		
	面積		200.5062120		
	地積		200.50	m ²	

地番	測点	Xn	Yn	(Xn+1 - Xn) Yn	距離
⑫503-1	S2-1	56950.495	26247.088	-131891.617200	5.03
	S5	56948.430	26251.677	-247842.082557	7.77
	483	56941.054	26244.141	-451702.495905	10.36
	485	56931.225	26257.424	-516168.440992	10.36
	487	56921.396	26260.707	-516232.978206	10.36
	489	56911.567	26263.990	-516034.875520	10.35
	491	56901.748	26267.269	-433409.938530	7.04
	S6	56895.067	26269.501	-283404.056669	5.00
	S7	56890.579	26267.276	-204333.140004	10.33
	S12	56887.288	26257.476	-433904.790900	13.95
	S22	56874.054	26261.909	-465282.241753	5.00
	D7	56869.571	26259.681	-8849.512497	13.07
	D8	56873.717	26272.080	168062.495760	5.01
	S15	56875.968	26267.596	168979.445068	4.40
	S26	56880.150	26266.204	227491.592844	5.00
	S27	56884.629	26268.428	146183.801820	3.39
	S11	56885.715	26271.643	58323.047460	3.59
	S9	56886.849	26275.057	57410.995545	3.35
	S10	56887.900	26278.243	287799.317336	10.43
	S18	56897.801	26274.934	516880.501648	10.30
	S16	56907.572	26271.667	510195.773140	10.17
	S14	56917.221	26269.441	503881.235282	10.05
	S12	56926.754	26265.254	497805.359062	9.93
S10	56936.174	26262.105	491915.488755	9.81	
S8	56945.485	26258.993	388473.024456	5.77	
S4	56950.966	26257.161	263884.468050	5.01	
D14	56955.535	26259.229	63359.220981	5.43	
S82	56953.455	26244.204	-132321.188160	7.70	
	背面積		1218.412324		
	面積		609.2061620		
	地積		609.20	m ²	

地番	測点	Xn	Yn	(Xn+1 - Xn) Yn	距離
⑬503-5	D22	56864.163	26243.502	83900.475894	5.00
	S21	56866.253	26238.955	397493.923295	14.11
	482	56879.312	26233.595	600696.858310	10.63
	480	56889.151	26229.555	507017.298150	10.25
	478	56898.642	26225.659	483606.827871	9.92
	476	56907.820	26221.892	471338.508700	9.50
	525	56916.617	26218.282	45588.791598	9.23
	523	56925.159	26214.774	251722.180568	1.28
	S1-2	56926.349	26214.286	28730.857456	0.10
	100	56926.255	26214.244	-1659178.145492	68.31
P5	56863.056	26240.194	-162306.125848	3.48	
	背面積		21.456502		
	面積		10.7282510		
	地積		10.72	m ²	

作成者	新潟市中央区東湊町通2ノ町2577番地1 土地家屋調査士 井浦 義之 (平成29年 8月23日作成)	申請人	株式会社 Iヌ・アール・ケー総合企画 代表取締役 大栗 崇司	縮尺	1/
-----	--	-----	-----------------------------------	----	----