

実測面積^{m²}
(坪数)

凡例	
—	境界線
数值	辺長距離
<数值>	護岸あり有効辺長距離
地番	土地地番

筆界点	境界標の種類
田	コンクリート杭
☒	プラスチック杭
⊠	金属標
⊗	金属鉞
⊖	ドリル刻み

長岡市寺泊小屋場

作成年月日：2013年03月05日(火)



現況測量図

区画面積一覧表

地番	地積
区画①	189.79 ^{m²} (57.41坪)
区画②	201.92 ^{m²} (61.08坪)
区画③	205.61 ^{m²} (62.19坪)
区画④	195.75 ^{m²} (59.21坪)
区画⑤	178.21 ^{m²} (53.90坪)
区画⑥	185.97 ^{m²} (56.25坪)

上記は「有効面積」になります

縮尺 1 : 250

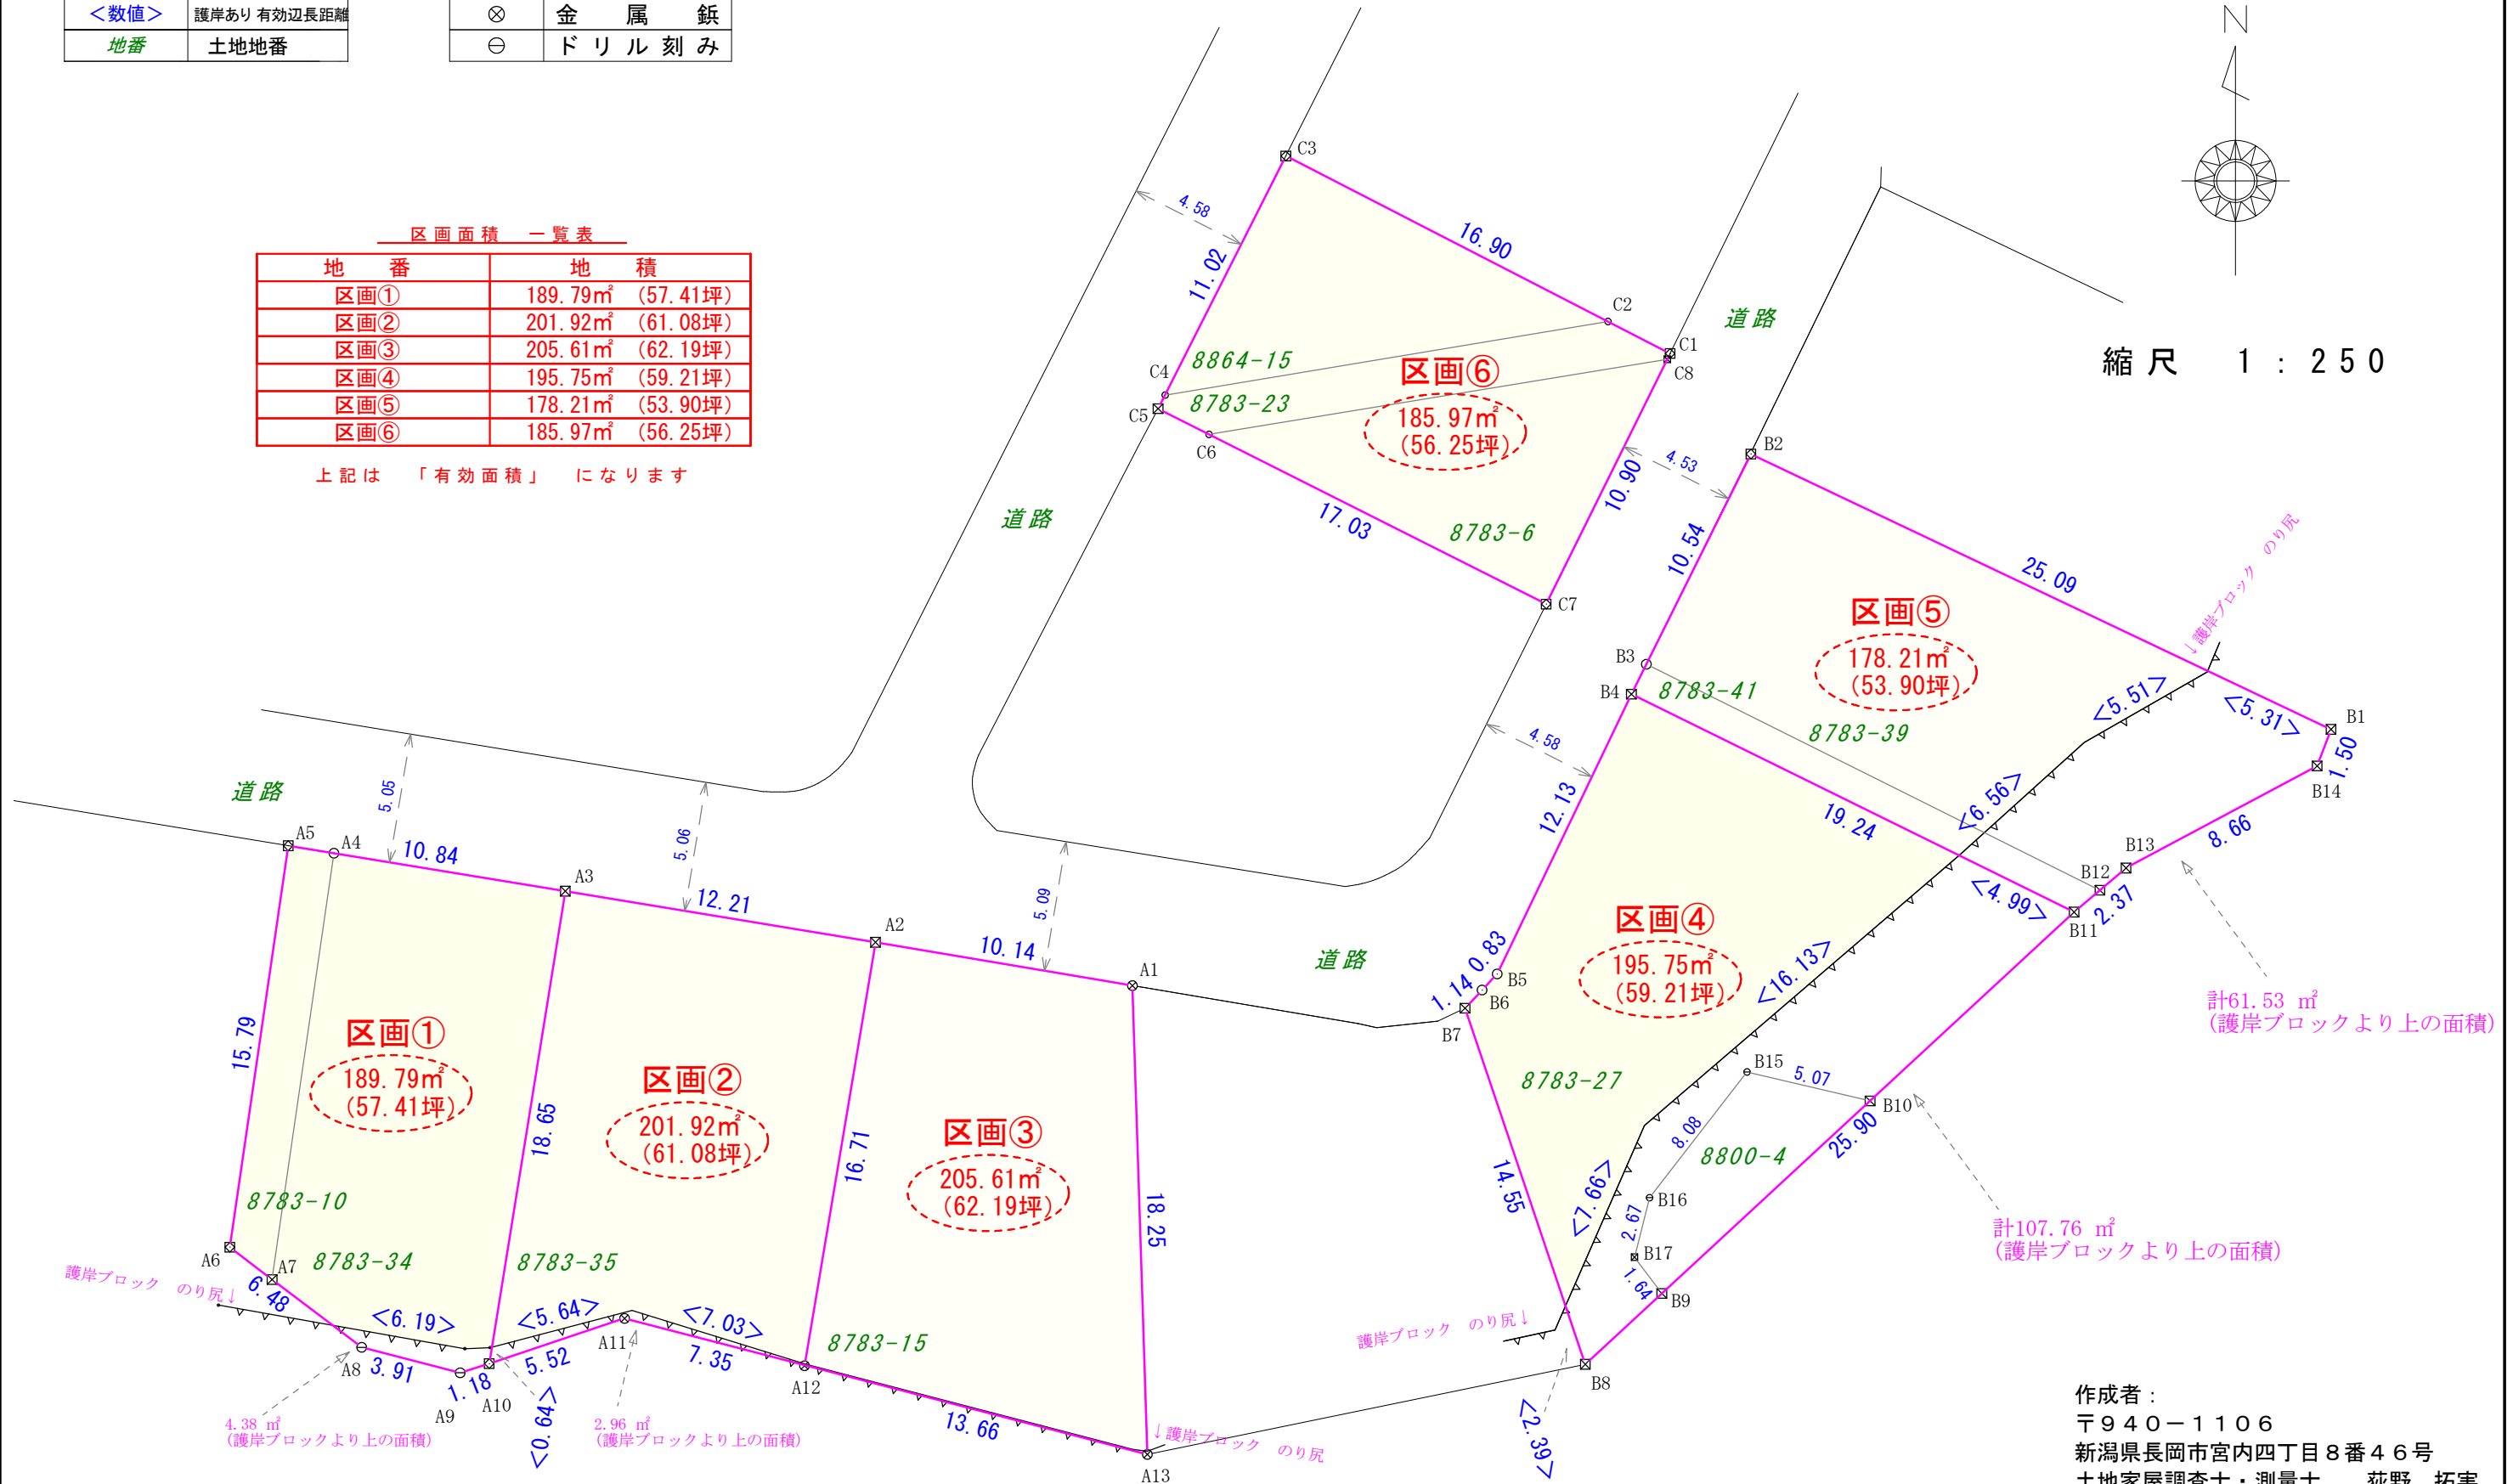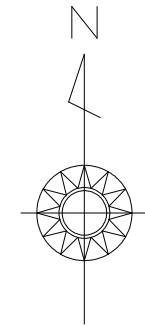

作成者：
〒940-1106
新潟県長岡市宮内四丁目8番46号
土地家屋調査士・測量士 荻野 拓実
電話・FAX：0258-35-6823