

※境界立会い前につき
数値は確定されたものではありません

※面積、辺長の端数切捨てにより
現地との誤差が生じます


分筆予定(案)地積測量図

長岡市沖田三丁目

F案 9区画+アパート敷地1区画にて設計
区画678を修正した

総合計面積 2529.45 m² 765.15 坪

地番	面積	坪数
(A) 1	334.96 m ²	101.32 坪
(B) 2	218.08 m ²	65.96 坪
(C) 3	218.09 m ²	65.97 坪
(D) 4	218.09 m ²	65.97 坪
(E) 5	245.33 m ²	74.21 坪
(F) 6	256.47 m ²	77.58 坪
(G) 7	262.84 m ²	79.50 坪
(H) 8	270.41 m ²	81.79 坪
(I) 9	279.17 m ²	84.44 坪
(J) 10	226.01 m ²	68.36 坪

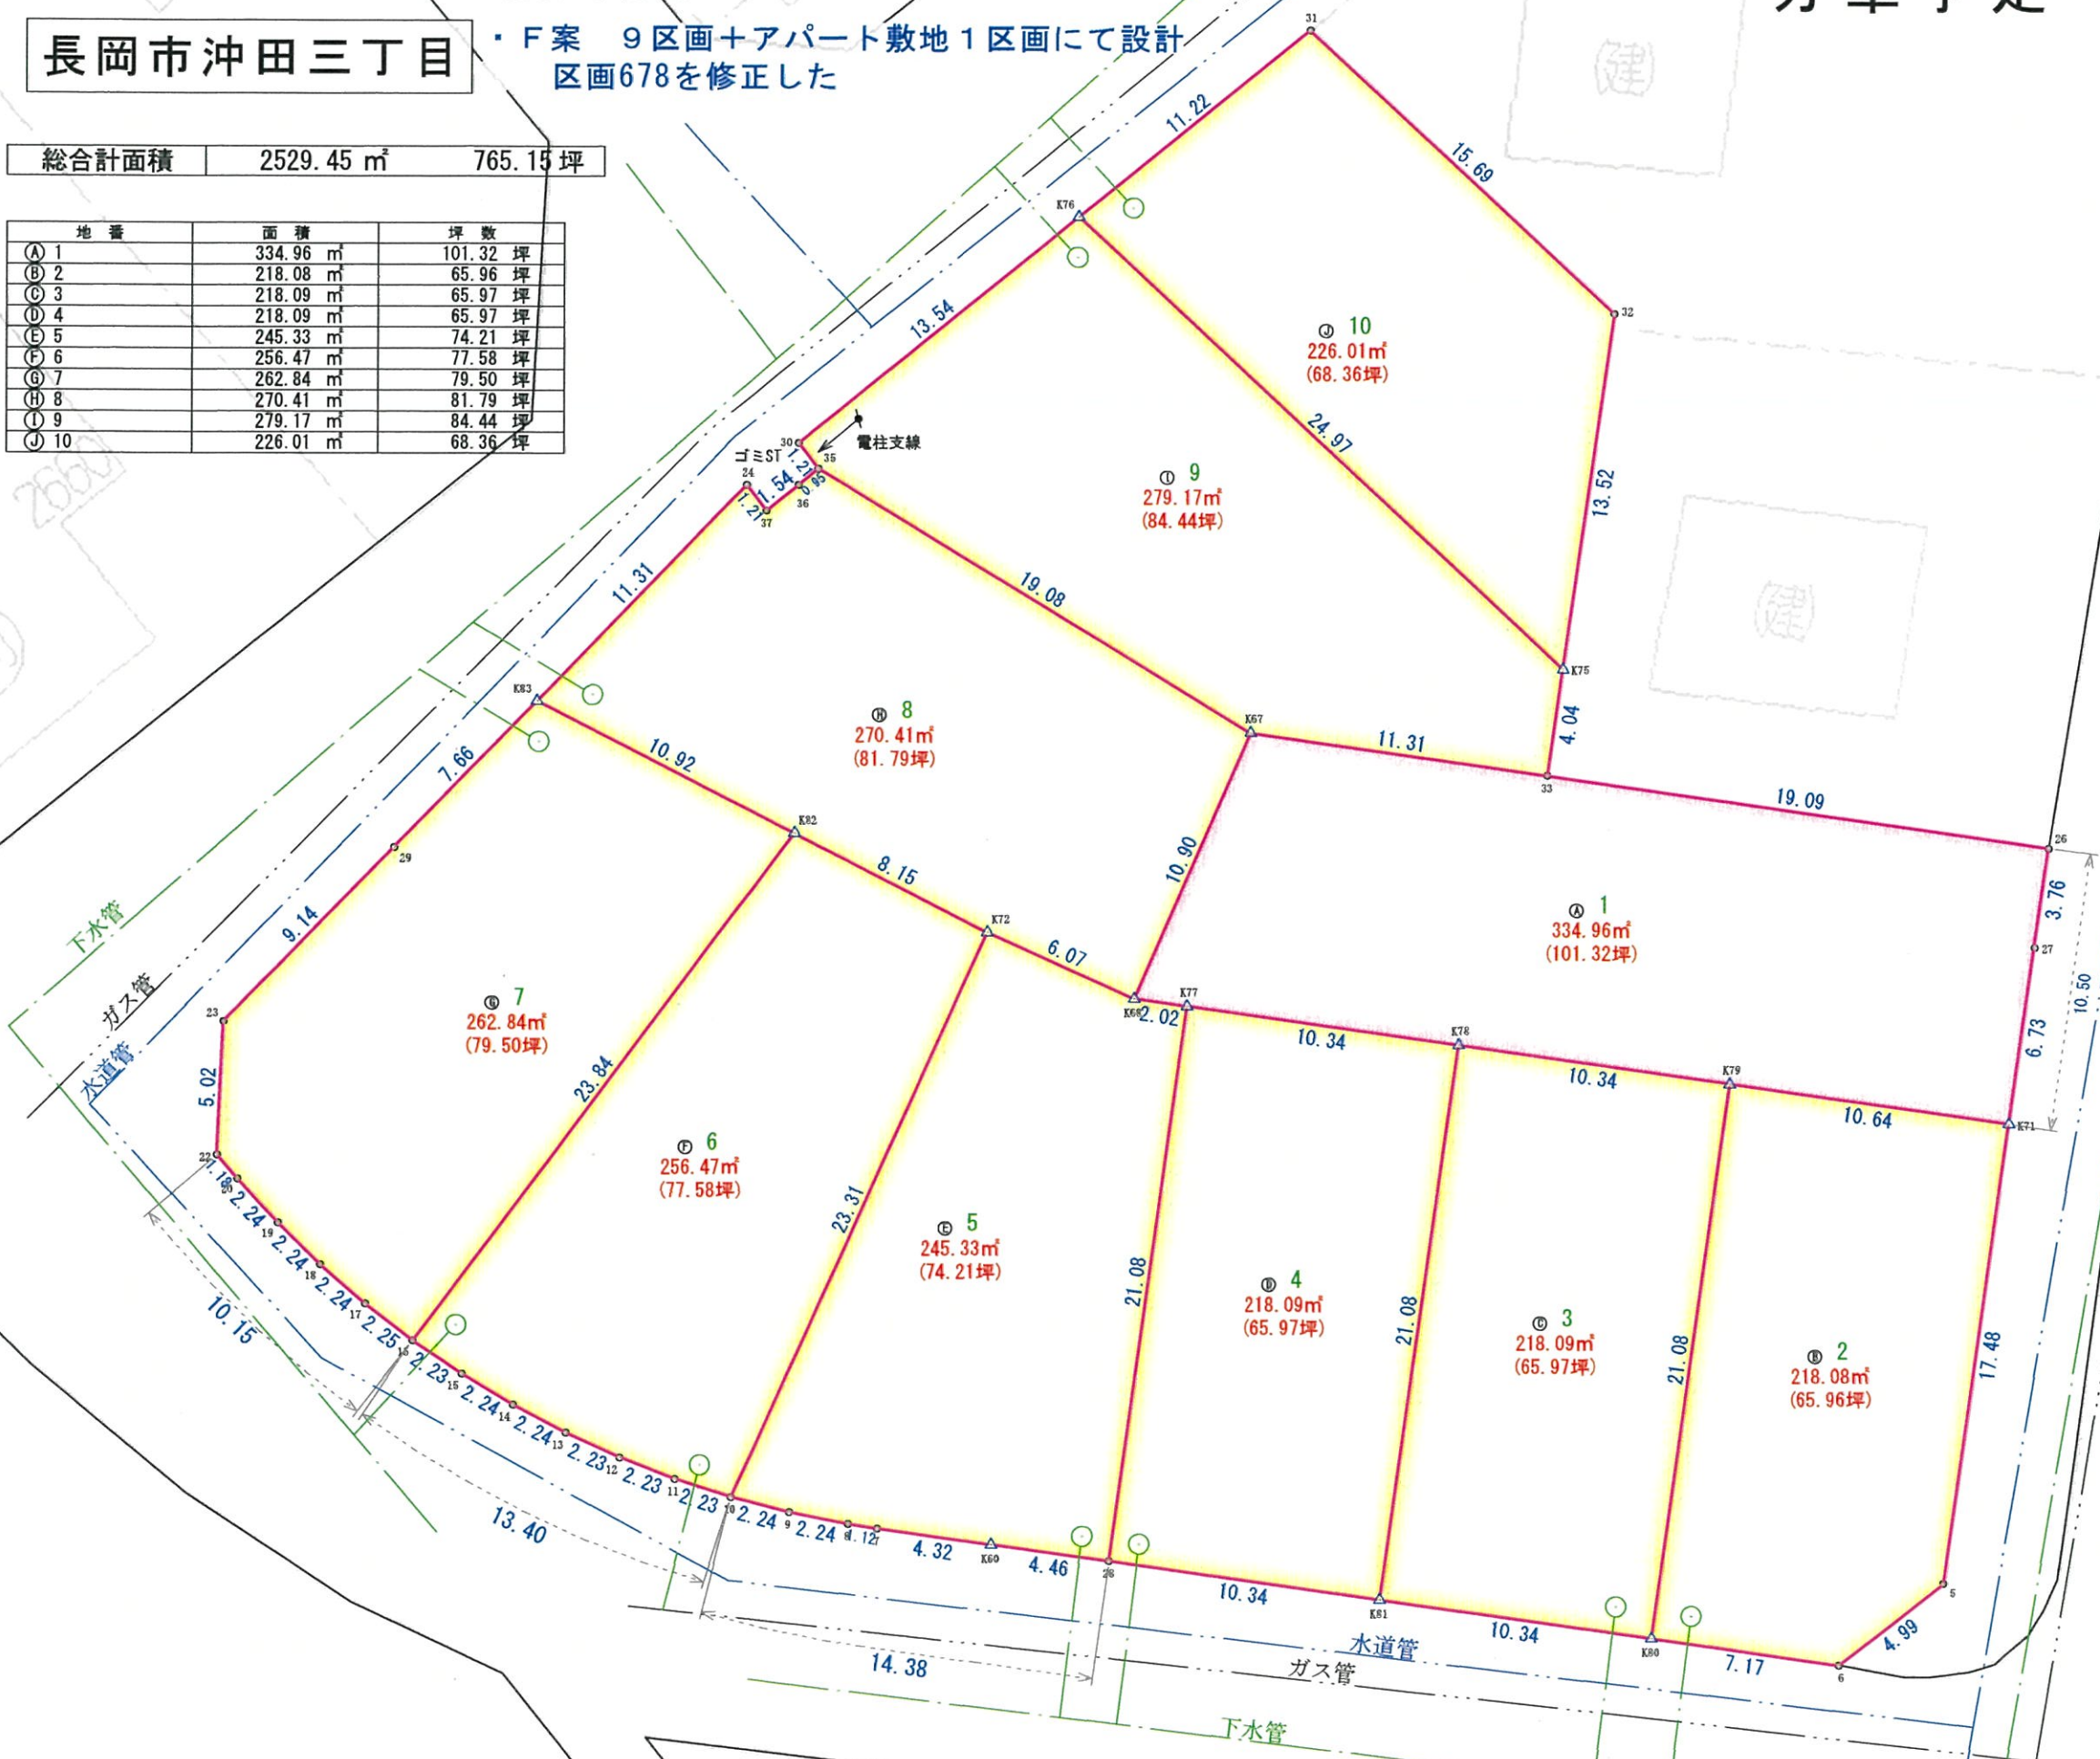

縮尺 1 : 250

凡例	
数値	辺長距離
—	区画設計線
—	建物外壁を測定

△マークは計算による点を示す(交点計算による)

境界点	境界線の種類
田	コンクリート杭
田	プラスチック杭
田	金属標
田	金属標
田	ドリル刻み

工事名	長岡市沖田三丁目地内 分譲計画
図面名	土地分割予定(案)地積測量図 F
作成年月日	2017年03月23日(木)
縮尺	1/250 図面番号 7
事務所名	新潟県長岡市宮内4-8-46 荻野事務所 TEL 0258-35-6823
作成者名	土地家屋調査士・測量士 荻野 拓 実 行政書士・測量士補 川上由紀子