



地番	1561-1, 1561-3~15	土地積測量図
土地の所在	燕市中諏訪	

座標求積表

地番	①1561-1			
測点	Xn	Yn	(Xn+1 - Xn-1)Yn	距離
AS6	181054.126	29981.842	312590.684692	8.95
402	181055.334	29972.964	44449.905612	2.04
AS5	181055.609	29970.938	-169995.160336	6.00
AS4-3	181049.662	29970.131	-188422.213597	2.50
AS7	181049.322	29972.609	-94773.389658	3.54
AS3	181046.500	29974.760	-297199.745400	7.15
B4	181039.407	29973.807	-497535.222393	9.59
B6	181029.901	29972.529	-512080.657965	7.64
AS2	181022.322	29971.511	-281912.032466	3.00
AS1	181020.495	29969.124	-96230.857164	10.26
AS8	181019.111	29979.297	29589.566139	3.00
AS14-2	181021.482	29977.457	509436.904258	14.75
B9	181036.105	29979.421	702297.916346	8.88
B7	181044.908	29980.604	540280.464684	9.30
		倍面積	496.162752	
		面積	248.0813760	
		地積	248.08	m ²

地番	②1561-3			
測点	Xn	Yn	(Xn+1 - Xn-1)Yn	距離
B1	181064.467	29972.139	230785.470300	3.44
HS373	181064.814	29968.713	40637.574828	10.02
SK1	181065.823	29958.743	-135563.312075	5.60
SK2	181060.289	29957.881	-123666.132768	10.50
SK3	181061.695	29947.475	-227600.810000	9.14
SK4	181052.689	29945.898	-305957.239866	10.98
SK5	181051.478	29956.816	-90679.282032	13.43
AS4-3	181049.662	29970.131	123806.611161	6.00
AS5	181055.609	29970.938	223343.429976	1.51
401	181057.114	29971.142	265484.375836	7.42
		倍面積	590.685360	
		面積	295.3426800	
		地積	295.34	m ²

A部分拡大図

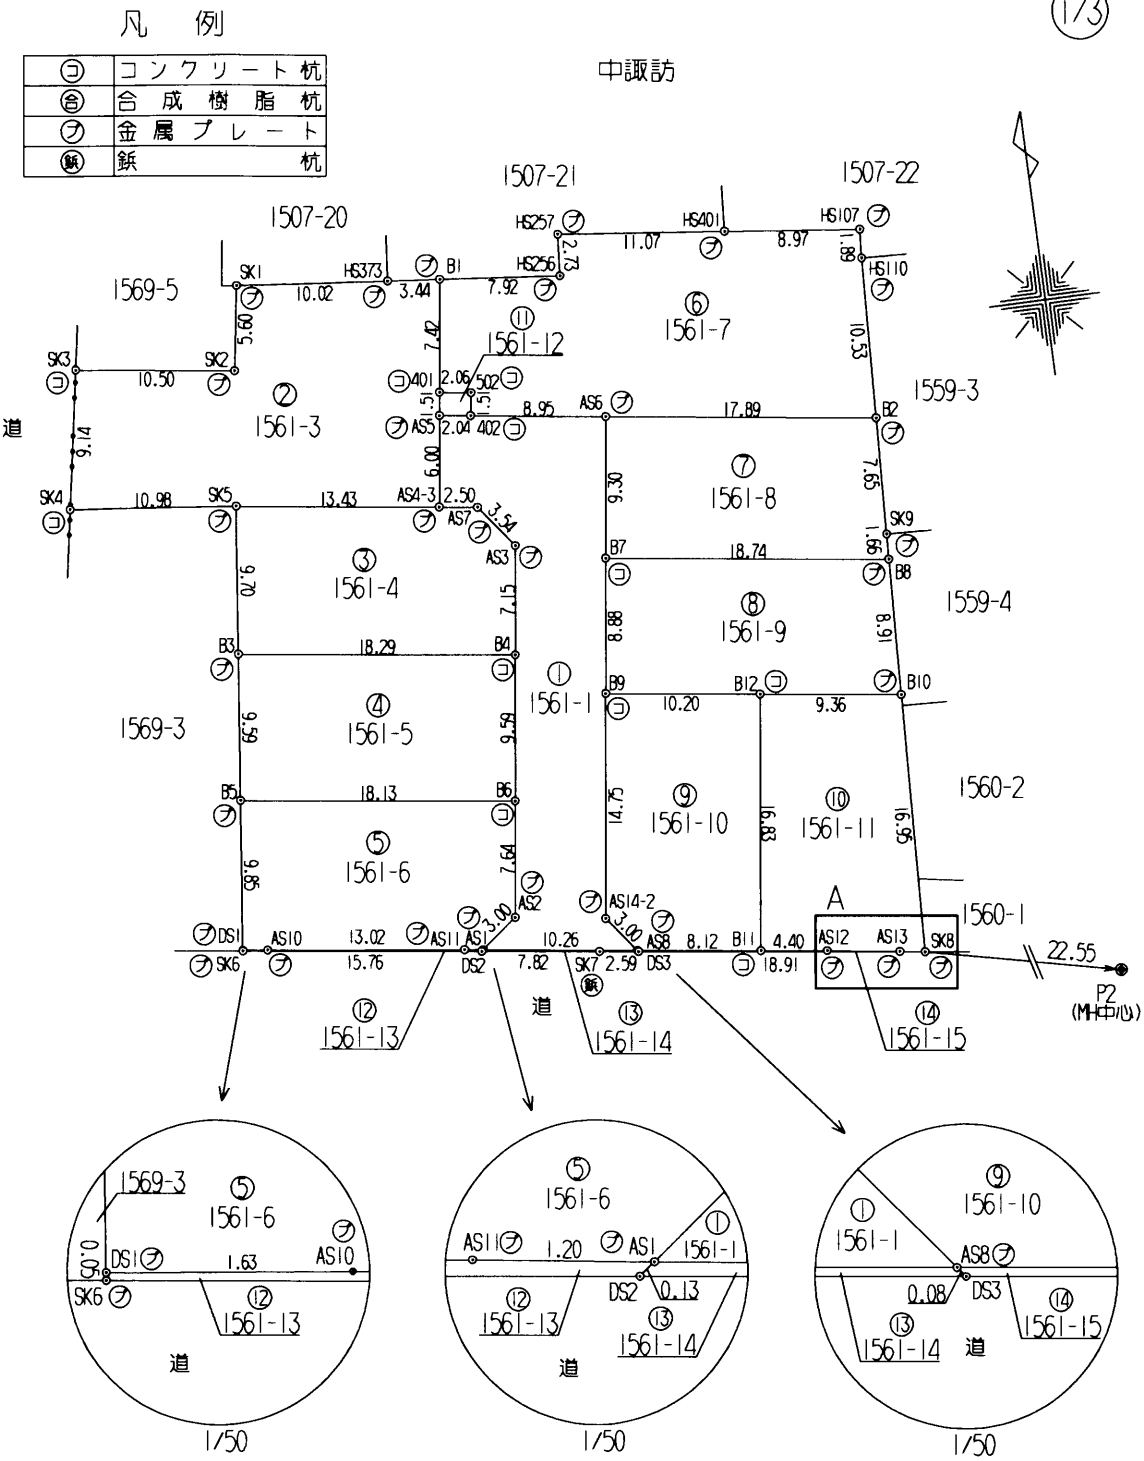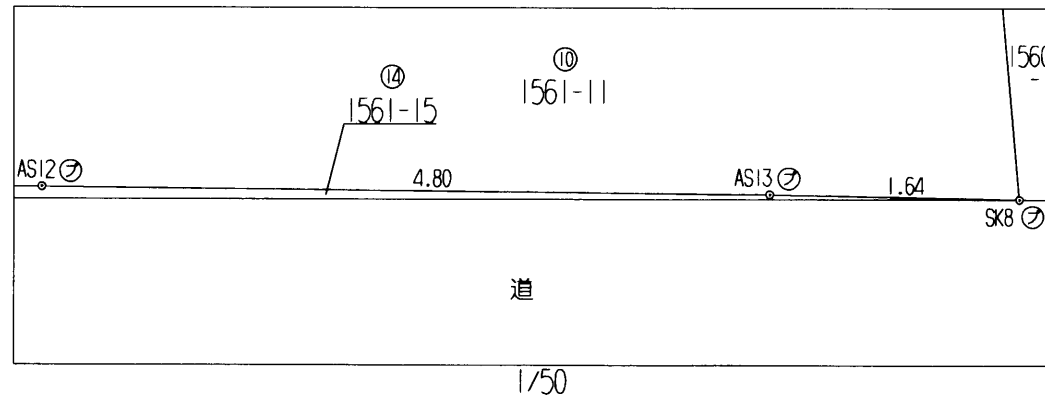

作製者 新潟市中央区東湊町通2ノ町257番地1
土地家屋調査士 井浦義之
(平成 30.9.10 日作製)

申請人 株式会社エヌ・アール・ケー総合企画
代表取締役 高橋 徹
縮尺 1/500

地番	1561-1, 1561-3~15	土地積測在量図
土地の所在	燕市中諏訪	

地番 ㊦1561-8				
測点	Xn	Yn	(Xn+1 - Xn-1)Yn	距離
AS6	181054.126	29981.842	-204086.398494	9.30
B7	181044.908	29980.604	-351192.795256	18.74
B8	181042.412	29999.181	-25109.314497	1.66
SK9	181044.071	29999.251	279083.032053	7.65
B2	181051.715	29999.571	301645.686405	17.89
	倍面積	340.210211		
	面積	170.1051055		
	地積	170.10		㎡

地番 ㊦1561-9				
測点	Xn	Yn	(Xn+1 - Xn-1)Yn	距離
B7	181044.908	29980.604	-189087.669428	8.88
B9	181036.105	29979.421	-304620.896781	10.20
B12	181034.747	29989.531	-78122.728255	9.36
B10	181033.500	29998.808	229940.863320	8.91
B8	181042.412	29999.181	342230.656848	18.74
	倍面積	340.225704		
	面積	170.1128520		
	地積	170.11		㎡

地番 ㊦1561-10				
測点	Xn	Yn	(Xn+1 - Xn-1)Yn	距離
AS14-2	181021.482	29977.457	-509436.904258	3.00
AS8	181019.111	29979.297	-102649.112928	8.12
B11	181018.058	29987.349	468882.188964	16.83
B12	181034.747	29989.531	541221.065957	10.20
B9	181036.105	29979.421	-397677.019565	14.75
	倍面積	340.218170		
	面積	170.1090850		
	地積	170.10		㎡

地番 ㊦1561-11				
測点	Xn	Yn	(Xn+1 - Xn-1)Yn	距離
B11	181018.058	29987.349	-517551.656391	4.40
AS12	181017.488	29991.712	-37399.664864	4.80
AS13	181016.811	29996.470	-27776.731220	1.64
SK8	181016.562	29998.098	500638.257522	16.95
B10	181033.500	29998.808	545528.323480	9.36
B12	181034.747	29989.531	-463098.337702	16.83
	倍面積	340.190825		
	面積	170.0954125		
	地積	170.09		㎡

地番 ㊦1561-12				
測点	Xn	Yn	(Xn+1 - Xn-1)Yn	距離
502	181056.831	29973.185	53352.269300	2.06
401	181057.114	29971.142	-36624.735524	1.51
AS5	181055.609	29970.938	-53348.269640	2.04
402	181055.334	29972.964	36626.962008	1.51
	倍面積	6.226144		
	面積	3.1130720		
	地積	3.11		㎡

地番 ㊦1561-4				
測点	Xn	Yn	(Xn+1 - Xn-1)Yn	距離
SK5	181051.478	29956.816	-234232.344304	9.70
B3	181041.843	29955.677	-361594.977067	18.29
B4	181039.407	29973.807	139588.019199	7.15
AS3	181046.500	29974.760	297199.745400	3.54
AS7	181049.322	29972.609	94773.389658	2.50
AS4-3	181049.662	29970.131	64615.602436	13.43
	倍面積	349.435322		
	面積	174.7176610		
	地積	174.71		㎡

地番 ㊦1561-5				
測点	Xn	Yn	(Xn+1 - Xn-1)Yn	距離
B3	181041.843	29955.677	-212385.749930	9.59
B5	181032.317	29954.551	-357717.248042	18.13
B6	181029.901	29972.529	212505.230610	9.59
B4	181039.407	29973.807	357947.203194	18.29
	倍面積	349.435832		
	面積	174.7179160		
	地積	174.71		㎡

地番 ㊦1561-6				
測点	Xn	Yn	(Xn+1 - Xn-1)Yn	距離
B5	181032.317	29954.551	-220675.177217	9.85
DS1	181022.534	29953.395	-299054.695680	1.63
AS10	181022.333	29955.013	-55985.919297	13.02
AS11	181020.665	29967.929	-55081.053502	1.20
AS1	181020.495	29969.124	49658.838468	3.00
AS2	181022.322	29971.511	281912.032466	7.64
B6	181029.901	29972.529	299575.427355	18.13
	倍面積	349.452593		
	面積	174.7262965		
	地積	174.72		㎡

地番 ㊦1561-7				
測点	Xn	Yn	(Xn+1 - Xn-1)Yn	距離
HS107	181064.127	30000.146	87210.424422	8.97
HS401	181065.143	29991.226	67990.109342	11.07
HS257	181066.394	29980.226	-44190.853124	2.73
HS256	181063.669	29980.021	-57771.500467	7.92
B1	181064.467	29972.139	-196467.371145	7.42
401	181057.114	29971.142	-228859.640312	2.06
502	181056.831	29973.185	-53352.269300	1.51
402	181055.334	29972.964	-81076.867620	8.95
AS6	181054.126	29981.842	-108504.286198	17.89
B2	181051.715	29999.571	243296.520810	10.53
HS110	181062.236	30000.012	372360.148944	1.89
	倍面積	634.415352		
	面積	317.2076760		
	地積	317.20		㎡

2/3

作成者	新潟市中央区東湊町通2ノ町257 土地家屋調査士 井浦義之 (平成 30.9.10 日作成)	申請人	株式会社エヌ・アール・ケー総合企画 代表取締役 高橋 徹	縮尺	1
-----	------------------------------------------------------	-----	---------------------------------	----	---

地番	1561-1, 1561-3~15	土地積測量図
土地の所在	燕市中諏訪	

3/3

地番	①1561-13			
測点	Xn	Yn	(Xn+1 - Xn-1) Yn	距離
AS1	181020.495	29969.124	7552.219248	1.20
AS11	181020.665	29967.929	55081.053502	13.02
AS10	181022.333	29955.013	55985.919297	1.63
DS1	181022.534	29953.395	4463.055855	0.05
SK6	181022.482	29953.389	-63531.138069	15.76
DS2	181020.413	29969.016	-59548.434792	0.13
		倍面積	2.675041	
		面積	1.3375205	
		地積	1.33	m ²

地番	②1561-14			
測点	Xn	Yn	(Xn+1 - Xn-1) Yn	距離
AS8	181019.111	29979.297	43469.980650	10.26
AS1	181020.495	29969.124	39019.799448	0.13
DS2	181020.413	29969.016	-33235.638744	7.82
SK7	181019.386	29976.774	-41008.226832	2.59
DS3	181019.045	29979.349	-8244.320975	0.08
		倍面積	1.593547	
		面積	0.7967735	
		地積	0.79	m ²

地番	③1561-15			
測点	Xn	Yn	(Xn+1 - Xn-1) Yn	距離
SK8	181016.562	29998.098	-67015.750932	1.64
AS13	181016.811	29996.470	27776.731220	4.80
AS12	181017.488	29991.712	37399.664864	4.40
B11	181018.058	29987.349	48669.467427	8.12
AS8	181019.111	29979.297	29589.566139	0.08
DS3	181019.045	29979.349	-76417.360601	18.91
		倍面積	2.318117	
		面積	1.1590585	
		地積	1.15	m ²

合計 2071.6224850

座標一覧表

測点名	X 座標	Y 座標
P1 (マンホール中心)	181023.130	29931.822
P2 (マンホール中心)	181011.641	30020.113

測地系	世界測地系 (測地成果2011) (ネットワーク型RTK-GPS測量)
座標系	Ⅷ系
測量年月日	平成30年5月17日

作成者	新潟市中央区東湊町通2ノ町2577番地1 土地家屋調査士 井浦義之 (平成 30. 9. 10 日作成)	申請人	株式会社エヌ・アール・ケー総合企画 代表取締役 高橋 徹	縮尺	1
-----	------------------------------------------------------------	-----	---------------------------------	----	---