

地番	8359-2 8359-94~8359-104	土地所在図 地積測量図
土地の所在	新潟市西区五十嵐二の町	(1/2)

地番	A 8359-2		
測点	Xn	Yn	(Xn+1 - Xn-1)Yn
Z8	206955.345	38096.753	-9981.349286
Z9	206956.756	38094.114	-312752.675940
Z5	206947.135	38097.927	-265961.628387
Z6	206949.775	38099.372	190877.853720
Z19	206952.145	38110.700	170507.271800
Z26	206954.249	38120.708	119355.936748
Z27	206955.276	38125.606	60009.703844
Z25	206955.823	38128.140	190450.059300
Z24	206960.271	38127.351	318897.163764
Z23	206964.187	38126.648	70381.792208
Z22	206962.117	38116.835	-192680.600925
Z21	206959.132	38114.779	-115525.895149
Z20	206959.086	38114.543	-80574.143902
Z7	206957.018	38104.757	-142549.895937
	倍面積		453.591858
	面積		226.7959290
	地積		226.79 m ²

地番	B 8359-94		
測点	Xn	Yn	(Xn+1 - Xn-1)Yn
Z38	206965.280	38091.264	242260.439040
Z14	206967.533	38090.710	66925.377470
3	206967.037	38088.327	-271493.594856
G478	206960.405	38090.051	-1046371.791021
5	206939.566	38098.336	-812218.425184
Z39	206939.086	38101.109	176865.347978
Z4	206944.208	38099.062	306659.350038
Z5	206947.135	38097.927	478052.787996
Z9	206956.756	38094.114	534765.172332
Z10	206961.173	38092.359	324699.268116
	倍面積		143.931909
	面積		71.9659545
	地積		71.96 m ²


地番	C 8359-95		
測点	Xn	Yn	(Xn+1 - Xn-1)Yn
Z3	206941.030	38102.949	176492.859768
Z4	206944.208	38099.062	-74064.576528
Z39	206939.086	38101.109	-256572.868006
6	206937.474	38110.434	-257855.196444
G531	206932.320	38124.230	-230842.212650
A27	206931.419	38126.179	96878.620839
A28	206934.861	38124.122	281394.144482
Z33	206938.800	38113.130	179703.407950
Z2	206939.576	38111.003	84987.536690
	倍面積		121.716101
	面積		60.8580505
	地積		60.85 m ²

基本三角点等の座標値			
点名	X座標	Y座標	標識
4A373	206942.825	38089.763	街区多角点節点
8B197	206967.390	38088.179	補助点

座標系：世界測地系Ⅱ系（測地成果2011）

測量年月日：令和2年 3月10日

● 金属標 ● 石杭 ⊙ プレート板 ⊙ コンクリート杭 ● 合成樹脂杭 ● 紙杭

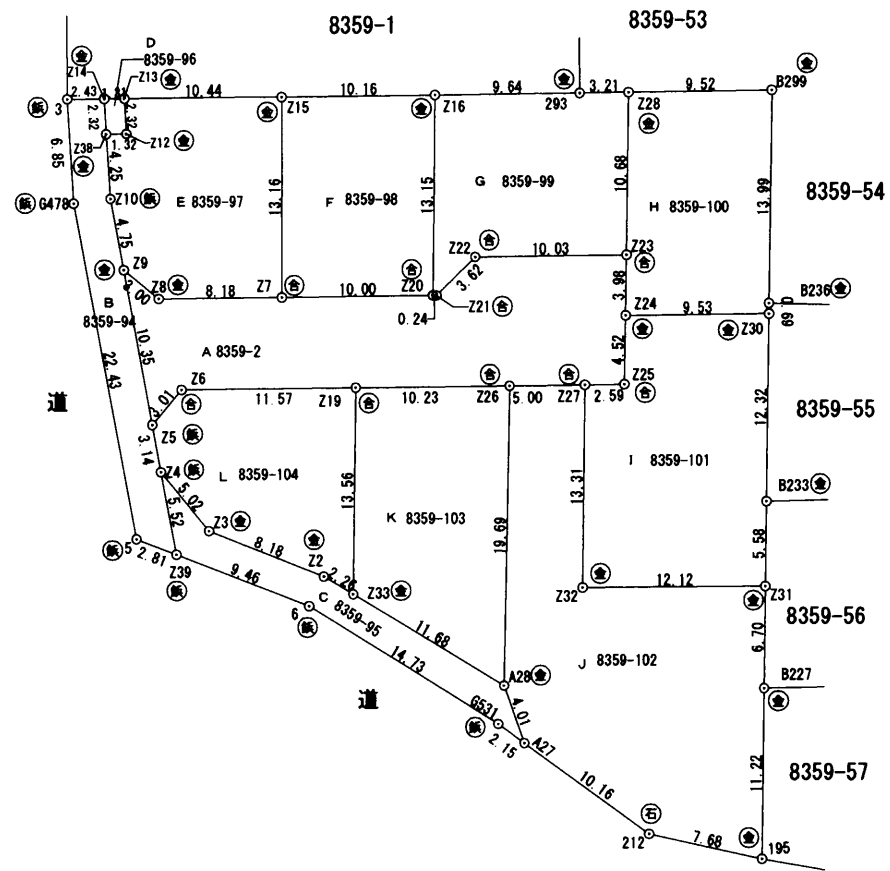

作成者	新潟市中央区鳥屋野一丁目3番53号 土地家屋調査士 斎藤幸一	縮尺	1/500	申請人	株式会社 廣瀬	縮尺	1/500
	令和 (平成 2 年 3 月 10 日作成)				代表取締役 廣瀬徳男		

新潟県土地家屋調査士会

地番	8359-2 8359-94~8359-104	土地積測量図
土地の所在	新潟市西区五十嵐二の町	(2/2)

地番 I 8359-101			
測点	Xn	Yn	(Xn+1 - Xn-1)Yn
Z30	206962.226	38136.683	387888.202793
Z24	206960.271	38127.351	-244129.428453
Z25	206955.823	38128.140	-190450.059300
Z27	206955.276	38125.606	-519842.637810
Z32	206942.188	38128.003	-406520.767986
Z31	206944.614	38139.879	301762.722648
B233	206950.100	38138.878	671701.919336
倍面積			409.951228
面積			204.9756140
地積			204.97 m ²

地番 J 8359-102			
測点	Xn	Yn	(Xn+1 - Xn-1)Yn
Z31	206944.614	38139.879	158890.735914
Z32	206942.188	38128.003	406520.767986
Z27	206955.276	38125.606	459832.933966
Z26	206954.249	38120.708	-778234.253820
A28	206934.861	38124.122	-870373.705260
A27	206931.419	38126.179	-293914.713911
Z12	206927.152	38135.408	-168977.992848
195	206926.988	38143.086	414615.344820
B227	206938.022	38141.079	672274.658454
倍面積			633.775301
面積			316.8876505
地積			316.88 m ²

地番 K 8359-103			
測点	Xn	Yn	(Xn+1 - Xn-1)Yn
Z33	206938.800	38113.130	-658747.338920
A28	206934.861	38124.122	588979.560778
Z26	206954.249	38120.708	658878.317072
Z19	206952.145	38110.700	-588772.204300
倍面積			338.334630
面積			169.1673150
地積			169.16 m ²

地番 L 8359-104			
測点	Xn	Yn	(Xn+1 - Xn-1)Yn
Z19	206952.145	38110.700	418264.932500
Z6	206949.775	38099.372	-190877.853720
Z5	206947.135	38097.927	-212091.159609
Z4	206944.208	38099.062	-232594.773510
Z3	206941.030	38102.949	-176492.859768
Z2	206939.576	38111.003	-84987.536690
Z33	206938.800	38113.130	479043.930970
倍面積			264.680173
面積			132.3400865
地積			132.34 m ²

合計 1741.0161770

地番 D 8359-96			
測点	Xn	Yn	(Xn+1 - Xn-1)Yn
Z38	206965.280	38091.264	-74811.242496
Z12	206965.569	38092.568	96488.474744
Z13	206967.813	38091.992	74812.672288
Z14	206967.533	38090.710	-96483.768430
倍面積			6.136106
面積			3.0680530
地積			3.06 m ²

地番 E 8359-97			
測点	Xn	Yn	(Xn+1 - Xn-1)Yn
Z13	206967.813	38091.992	-166157.269104
Z12	206965.569	38092.568	-96488.474744
Z38	206965.280	38091.264	-167449.196544
Z10	206961.173	38092.359	-324699.268116
Z9	206956.756	38094.114	-222012.496392
Z8	206955.345	38096.753	9981.349286
Z7	206957.018	38104.757	555795.985602
Z15	206969.931	38102.215	411313.410925
倍面積			284.040913
面積			142.0204565
地積			142.02 m ²

地番 F 8359-98			
測点	Xn	Yn	(Xn+1 - Xn-1)Yn
Z16	206972.018	38112.159	413326.364355
Z15	206969.931	38102.215	-571533.225000
Z7	206957.018	38104.757	-413246.089665
Z20	206959.086	38114.543	571718.145000
倍面積			265.194690
面積			132.5973450
地積			132.59 m ²

地番 G 8359-99			
測点	Xn	Yn	(Xn+1 - Xn-1)Yn
Z16	206972.018	38112.159	-569509.991937
Z20	206959.086	38114.543	-491144.001098
Z21	206959.132	38114.779	115525.895149
Z22	206962.117	38116.835	192680.600925
Z23	206964.187	38126.648	479480.725248
Z28	206974.693	38124.726	375223.553292
Z93	206974.029	38121.583	-101975.234525
倍面積			281.547054
面積			140.7735270
地積			140.77 m ²

地番 H 8359-100			
測点	Xn	Yn	(Xn+1 - Xn-1)Yn
B299	206976.667	38134.040	449676.599680
Z28	206974.693	38124.726	-475796.580480
Z23	206964.187	38126.648	-549862.517456
Z24	206960.271	38127.351	-74767.735311
Z30	206962.226	38136.683	100299.476290
B236	206962.901	38136.548	550729.889668
倍面積			279.132391
面積			139.5661955
地積			139.56 m ²

作成者	新潟市中央区鳥屋野一丁目3番53号 土地家屋調査士 斎藤幸一 令和 (平成 2 年 3 月 10 日作成)	縮尺	1/	申請人	株式会社 廣瀬 代表取締役 廣瀬 徳男	縮尺	1/
-----	---	----	----	-----	------------------------	----	----

新潟県土地家屋調査士会