

地番	339-4, 339-18
土地の所在	長岡市与板町東与板

土地所在図
地積測量図

座標求積表 (任意座標)

地番 ㉠ 339-4			
測点	Xn	Yn	(Xn+1 - Xn-1)Yn
233	-49.360	250.378	-3994.780990
Q.8	-60.469	255.730	78.509110
Q.12	-49.053	280.985	6327.782200
Q.10	-37.949	275.637	2488.175199
266	-40.026	271.037	-1779.357905
264	-44.514	261.104	-2437.144736
倍面積			683.182878
面積			341.5914390
地積			341.59 m ²

地番 ㉡ 339-18			
測点	Xn	Yn	(Xn+1 - Xn-1)Yn
Q.10	-37.949	275.637	-3714.759849
Q.12	-49.053	280.985	87.386335
Q.9	-37.638	306.240	6895.299840
11	-26.537	300.896	3228.012288
241	-26.910	300.075	-1388.146950
270	-31.163	290.658	-2518.842228
268	-35.576	280.889	-1906.112754
倍面積			682.836682
面積			341.4183410
地積			341.41 m ²


合計 683.0097800

引照点表

P	T	X座標	Y座標
P1	T.1	-69.493	254.543
P2	T.6	-40.535	318.650

境界点	点間距離	
	P 1	P 2
233	20.55	68.83
Q.8	9.10	66.00
Q.12	33.42	38.61
Q.9	60.72	12.74
11	63.19	22.60
241	62.34	23.03
270	52.66	29.51
268	42.94	38.08
Q.10	37.94	43.09
266	33.76	47.61
264	25.82	57.68

令和元年7月23日測量

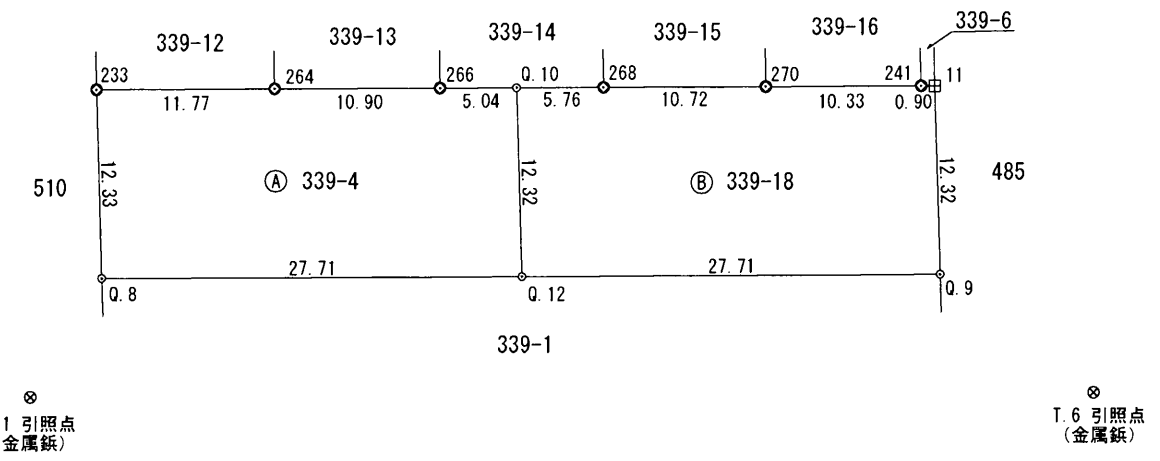

凡例

⊗	鉄杭
⊗	合成樹脂杭
⊙	金属標杭
⊕	コンクリート杭

作成者	長岡市花園東一丁目204番地5 土地家屋調査士 飯浜 正信 (令和元年8月1日作成)	縮尺	1/500	申請人	株式会社 エヌ・アール・ケー総合企画 代表取締役 高橋 徹	縮尺	1/500
-----	--	----	-------	-----	----------------------------------	----	-------