

座標求積表

| 地番 | ① 317-1 | | | |
|-------|----------------|----------------|--|-------|
| 測点 | X _n | Y _n | (X _{n+1} - X _{n-1})Y _n | 距離 |
| 996 | 170741.491 | 27986.530 | 184403.246170 | 26.97 |
| 995 | 170756.430 | 28008.990 | 652889.556900 | 10.00 |
| R33-A | 170764.801 | 28003.517 | -184515.173513 | 26.95 |
| R21 | 170749.841 | 27981.099 | -652239.417690 | 9.96 |
| | | 倍面積 | 538.211867 | |
| | | 面積 | 269.1059335 | |
| | | 地積 | 269.10 m ² | |

| 地番 | ② 317-5 | | | |
|------|----------------|----------------|--|-------|
| 測点 | X _n | Y _n | (X _{n+1} - X _{n-1})Y _n | 距離 |
| 999 | 170733.106 | 27991.982 | -150288.951358 | 5.44 |
| 1008 | 170736.122 | 27996.516 | 251520.699744 | 10.77 |
| 1006 | 170742.090 | 28005.489 | 334301.522193 | 10.77 |
| 998 | 170748.059 | 28014.463 | 401727.399420 | 10.00 |
| 995 | 170756.430 | 28008.990 | -183963.046320 | 26.97 |
| 996 | 170741.491 | 27986.530 | -652757.825720 | 10.00 |
| | | 倍面積 | 539.797959 | |
| | | 面積 | 269.8989795 | |
| | | 地積 | 269.89 m ² | |

| 地番 | ③ 317-6 | | | |
|------|----------------|----------------|--|-------|
| 測点 | X _n | Y _n | (X _{n+1} - X _{n-1})Y _n | 距離 |
| R25 | 170734.902 | 27958.566 | -650959.292178 | 10.00 |
| 1000 | 170726.558 | 27964.080 | 184255.323120 | 26.96 |
| 996 | 170741.491 | 27986.530 | 651610.377990 | 9.96 |
| R21 | 170749.841 | 27981.099 | -184367.461311 | 27.03 |
| | | 倍面積 | 538.947621 | |
| | | 面積 | 269.4738105 | |
| | | 地積 | 269.47 m ² | |

凡例

基本三角点等座標一覧表


| 測点名 | X 座標 | Y 座標 |
|-----------|------------|-----------|
| (電) 新潟三島 | 166330.377 | 24717.123 |
| (電) 新潟米 | 176484.516 | 37115.920 |
| (電) 出雲崎 | 170439.394 | 18288.758 |
| P1 金属プレート | 170670.779 | 28072.483 |
| P2 金属プレート | 170716.190 | 27963.701 |

| | |
|---|---------|
| ⊖ | コンクリート杭 |
| ⊕ | 合成樹脂杭 |
| ⊗ | 金属プレート |
| ⊛ | 鉄杭 |

| | |
|-------|--|
| 測地系 | 世界測地系 (測地成果2011) ネットワーク型RTK-GPS測量 (WRS方式) |
| 座標系 | Ⅶ系 |
| 測量年月日 | 令和2年6月30日 |

地番 317-1、317-5 ~ 317-14 土地所在図 地積測量図

土地の所在 長岡市与板町東与板

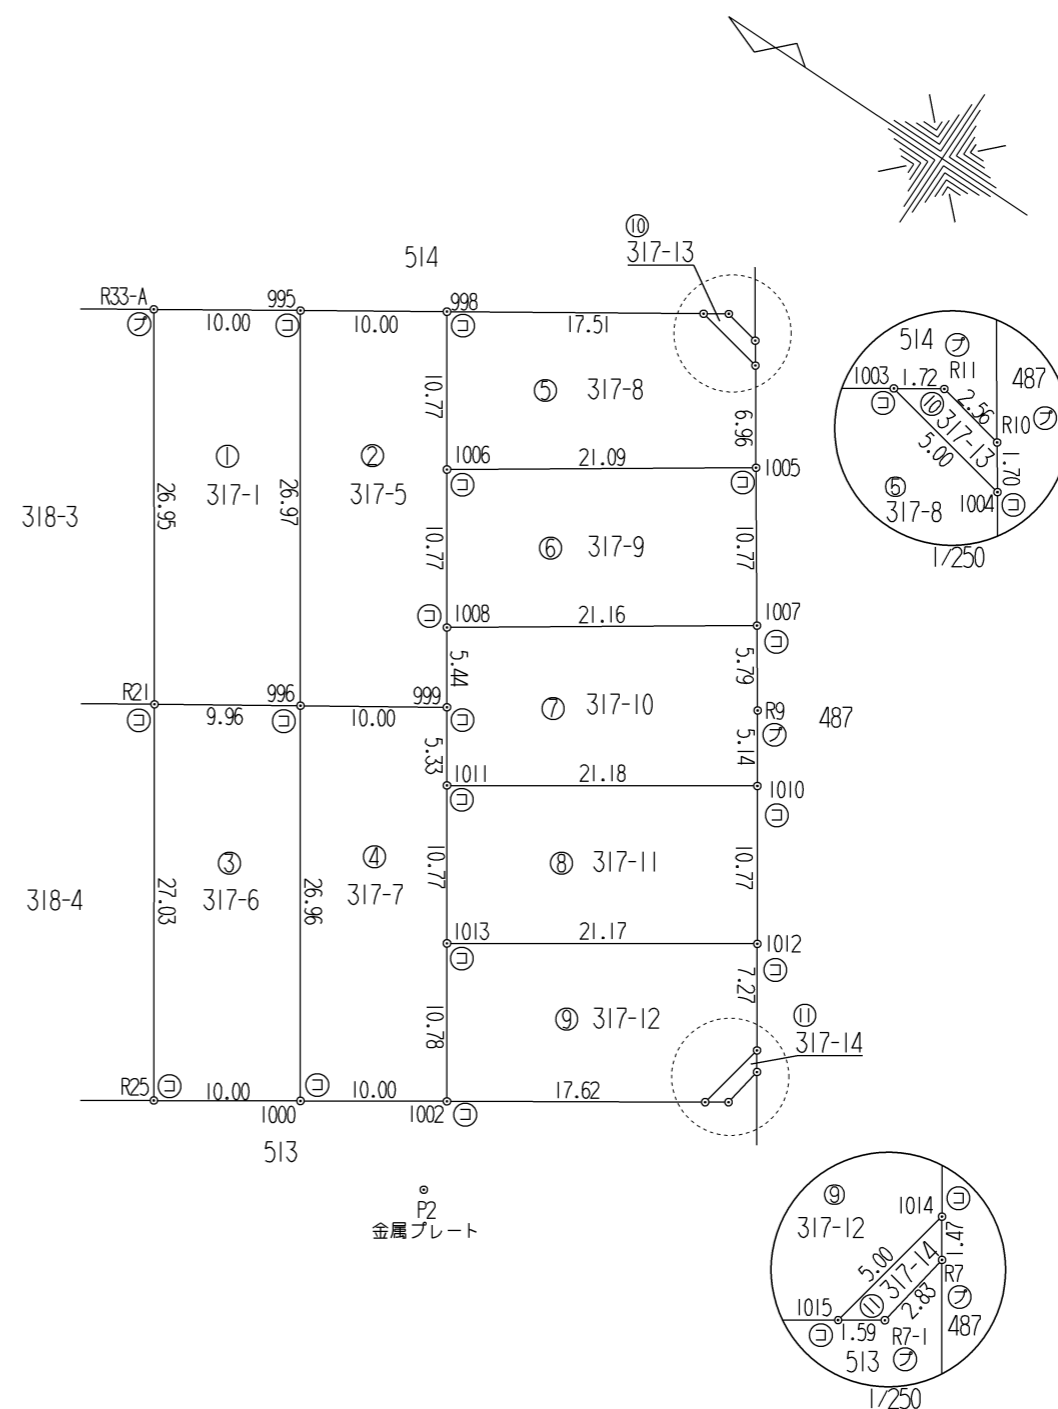

作製者

新潟市中央区東湊町通2ノ町2577番地1
土地家屋調査士 井浦 義之

(令和 年 月 日作製)

申請人

株式会社 エヌ・アール・ケー総合企画
代表取締役 高橋 徹

縮尺

1
500

| | | |
|-------|--------------------------|----------------|
| 地番 | 317-1、 317-5 ~ 317-14 | 土地所在図 地積測量図 |
| 土地の所在 | 長岡市与板町東与板 | |

| | | | | |
|-------------|------------|-----------|------------------|----------------|
| 地番 ㊸ 317-11 | | | | |
| 測点 | Xn | Yn | (Xn+1 - Xn-1) Yn | 距離 |
| 1013 | 170724.185 | 27978.569 | -660741.885504 | 21.17 |
| 1012 | 170706.537 | 27990.272 | -327262.260224 | 10.77 |
| 1010 | 170712.493 | 27999.253 | 661230.358848 | 21.18 |
| 1011 | 170730.153 | 27987.543 | 327230.352756 | 10.77 |
| | | 倍面積 | 456.565876 | |
| | | 面積 | 228.2829380 | |
| | | 地積 | 228.28 | m ² |

| | | | | |
|-------------|------------|-----------|------------------|----------------|
| 地番 ㊹ 317-12 | | | | |
| 測点 | Xn | Yn | (Xn+1 - Xn-1) Yn | 距離 |
| 1015 | 170703.513 | 27979.308 | -439219.176984 | 5.00 |
| 1014 | 170702.516 | 27984.208 | 84624.244992 | 7.27 |
| 1012 | 170706.537 | 27990.272 | 606521.203968 | 21.17 |
| 1013 | 170724.185 | 27978.569 | 326705.750213 | 10.78 |
| 1002 | 170718.214 | 27969.593 | -578187.426496 | 17.62 |
| | | 倍面積 | 444.595693 | |
| | | 面積 | 222.2978465 | |
| | | 地積 | 222.29 | m ² |

| | | | | |
|-------------|------------|-----------|------------------|----------------|
| 地番 ㊺ 317-13 | | | | |
| 測点 | Xn | Yn | (Xn+1 - Xn-1) Yn | 距離 |
| R10 | 170729.444 | 28024.469 | 96992.687209 | 2.56 |
| R11 | 170731.955 | 28024.991 | 110754.764432 | 1.72 |
| 1003 | 170733.396 | 28024.049 | -96991.233589 | 5.00 |
| 1004 | 170728.494 | 28023.059 | -110747.129168 | 1.70 |
| | | 倍面積 | 9.088884 | |
| | | 面積 | 4.5444420 | |
| | | 地積 | 4.54 | m ² |

| | | | | |
|-------------|------------|-----------|------------------|----------------|
| 地番 ㊻ 317-14 | | | | |
| 測点 | Xn | Yn | (Xn+1 - Xn-1) Yn | 距離 |
| 1014 | 170702.516 | 27984.208 | 50707.384896 | 5.00 |
| 1015 | 170703.513 | 27979.308 | -9429.026796 | 1.59 |
| R7-1 | 170702.179 | 27980.189 | -50700.102468 | 2.83 |
| R7 | 170701.701 | 27982.979 | 9430.263923 | 1.47 |
| | | 倍面積 | 8.519555 | |
| | | 面積 | 4.2597775 | |
| | | 地積 | 4.25 | m ² |

合計 2212.5813760

| | | | | |
|------------|------------|-----------|------------------|----------------|
| 地番 ㊼ 317-7 | | | | |
| 測点 | Xn | Yn | (Xn+1 - Xn-1) Yn | 距離 |
| 1002 | 170718.214 | 27969.593 | -66371.844189 | 10.78 |
| 1013 | 170724.185 | 27978.569 | 334036.135291 | 10.77 |
| 1011 | 170730.153 | 27987.543 | 249676.871103 | 5.33 |
| 999 | 170733.106 | 27991.982 | 317373.091916 | 10.00 |
| 996 | 170741.491 | 27986.530 | -183255.798440 | 26.96 |
| 1000 | 170726.558 | 27964.080 | -650919.890160 | 10.00 |
| | | 倍面積 | 538.565521 | |
| | | 面積 | 269.2827605 | |
| | | 地積 | 269.28 | m ² |


| | | | | |
|------------|------------|-----------|------------------|----------------|
| 地番 ㊽ 317-8 | | | | |
| 測点 | Xn | Yn | (Xn+1 - Xn-1) Yn | 距離 |
| 1006 | 170742.090 | 28005.489 | -657036.777429 | 21.09 |
| 1005 | 170724.598 | 28017.281 | -380922.952476 | 6.96 |
| 1004 | 170728.494 | 28023.059 | 246546.873082 | 5.00 |
| 1003 | 170733.396 | 28024.049 | 548290.518685 | 17.51 |
| 998 | 170748.059 | 28014.463 | 243557.741322 | 10.77 |
| | | 倍面積 | 435.403184 | |
| | | 面積 | 217.7015920 | |
| | | 地積 | 217.70 | m ² |

| | | | | |
|------------|------------|-----------|------------------|----------------|
| 地番 ㊾ 317-9 | | | | |
| 測点 | Xn | Yn | (Xn+1 - Xn-1) Yn | 距離 |
| 1008 | 170736.122 | 27996.516 | -658366.070256 | 21.16 |
| 1007 | 170718.574 | 28008.345 | -322768.167780 | 10.77 |
| 1005 | 170724.598 | 28017.281 | 658854.379996 | 21.09 |
| 1006 | 170742.090 | 28005.489 | 322735.255236 | 10.77 |
| | | 倍面積 | 455.397196 | |
| | | 面積 | 227.6985980 | |
| | | 地積 | 227.69 | m ² |

| | | | | |
|-------------|------------|-----------|------------------|----------------|
| 地番 ㊿ 317-10 | | | | |
| 測点 | Xn | Yn | (Xn+1 - Xn-1) Yn | 距離 |
| 1011 | 170730.153 | 27987.543 | -576907.223859 | 21.18 |
| 1010 | 170712.493 | 27999.253 | -414892.930954 | 5.14 |
| R9 | 170715.335 | 28003.540 | 170289.526740 | 5.79 |
| 1007 | 170718.574 | 28008.345 | 582209.467515 | 21.16 |
| 1008 | 170736.122 | 27996.516 | 406845.370512 | 5.44 |
| 999 | 170733.106 | 27991.982 | -167084.140558 | 5.33 |
| | | 倍面積 | 460.069396 | |
| | | 面積 | 230.0346980 | |
| | | 地積 | 230.03 | m ² |

| | | | | | |
|-----|--|-----|----------------------------------|----|----|
| 作製者 | 新潟市中央区東湊町通2ノ町2577番地1 土地家屋調査士 井浦義之 (令和 年 月 日作製) | 申請人 | 株式会社 エヌ・アール・ケー総合企画 代表取締役 高橋 徹 | 縮尺 | 1/ |
|-----|--|-----|----------------------------------|----|----|

| | | |
|-------|--------------------------|----------------|
| 地番 | 315-1、 315-3 ~ 315-23 | 土地所在図 地積測量図 |
| 土地の所在 | 長岡市与板田東与板 | |

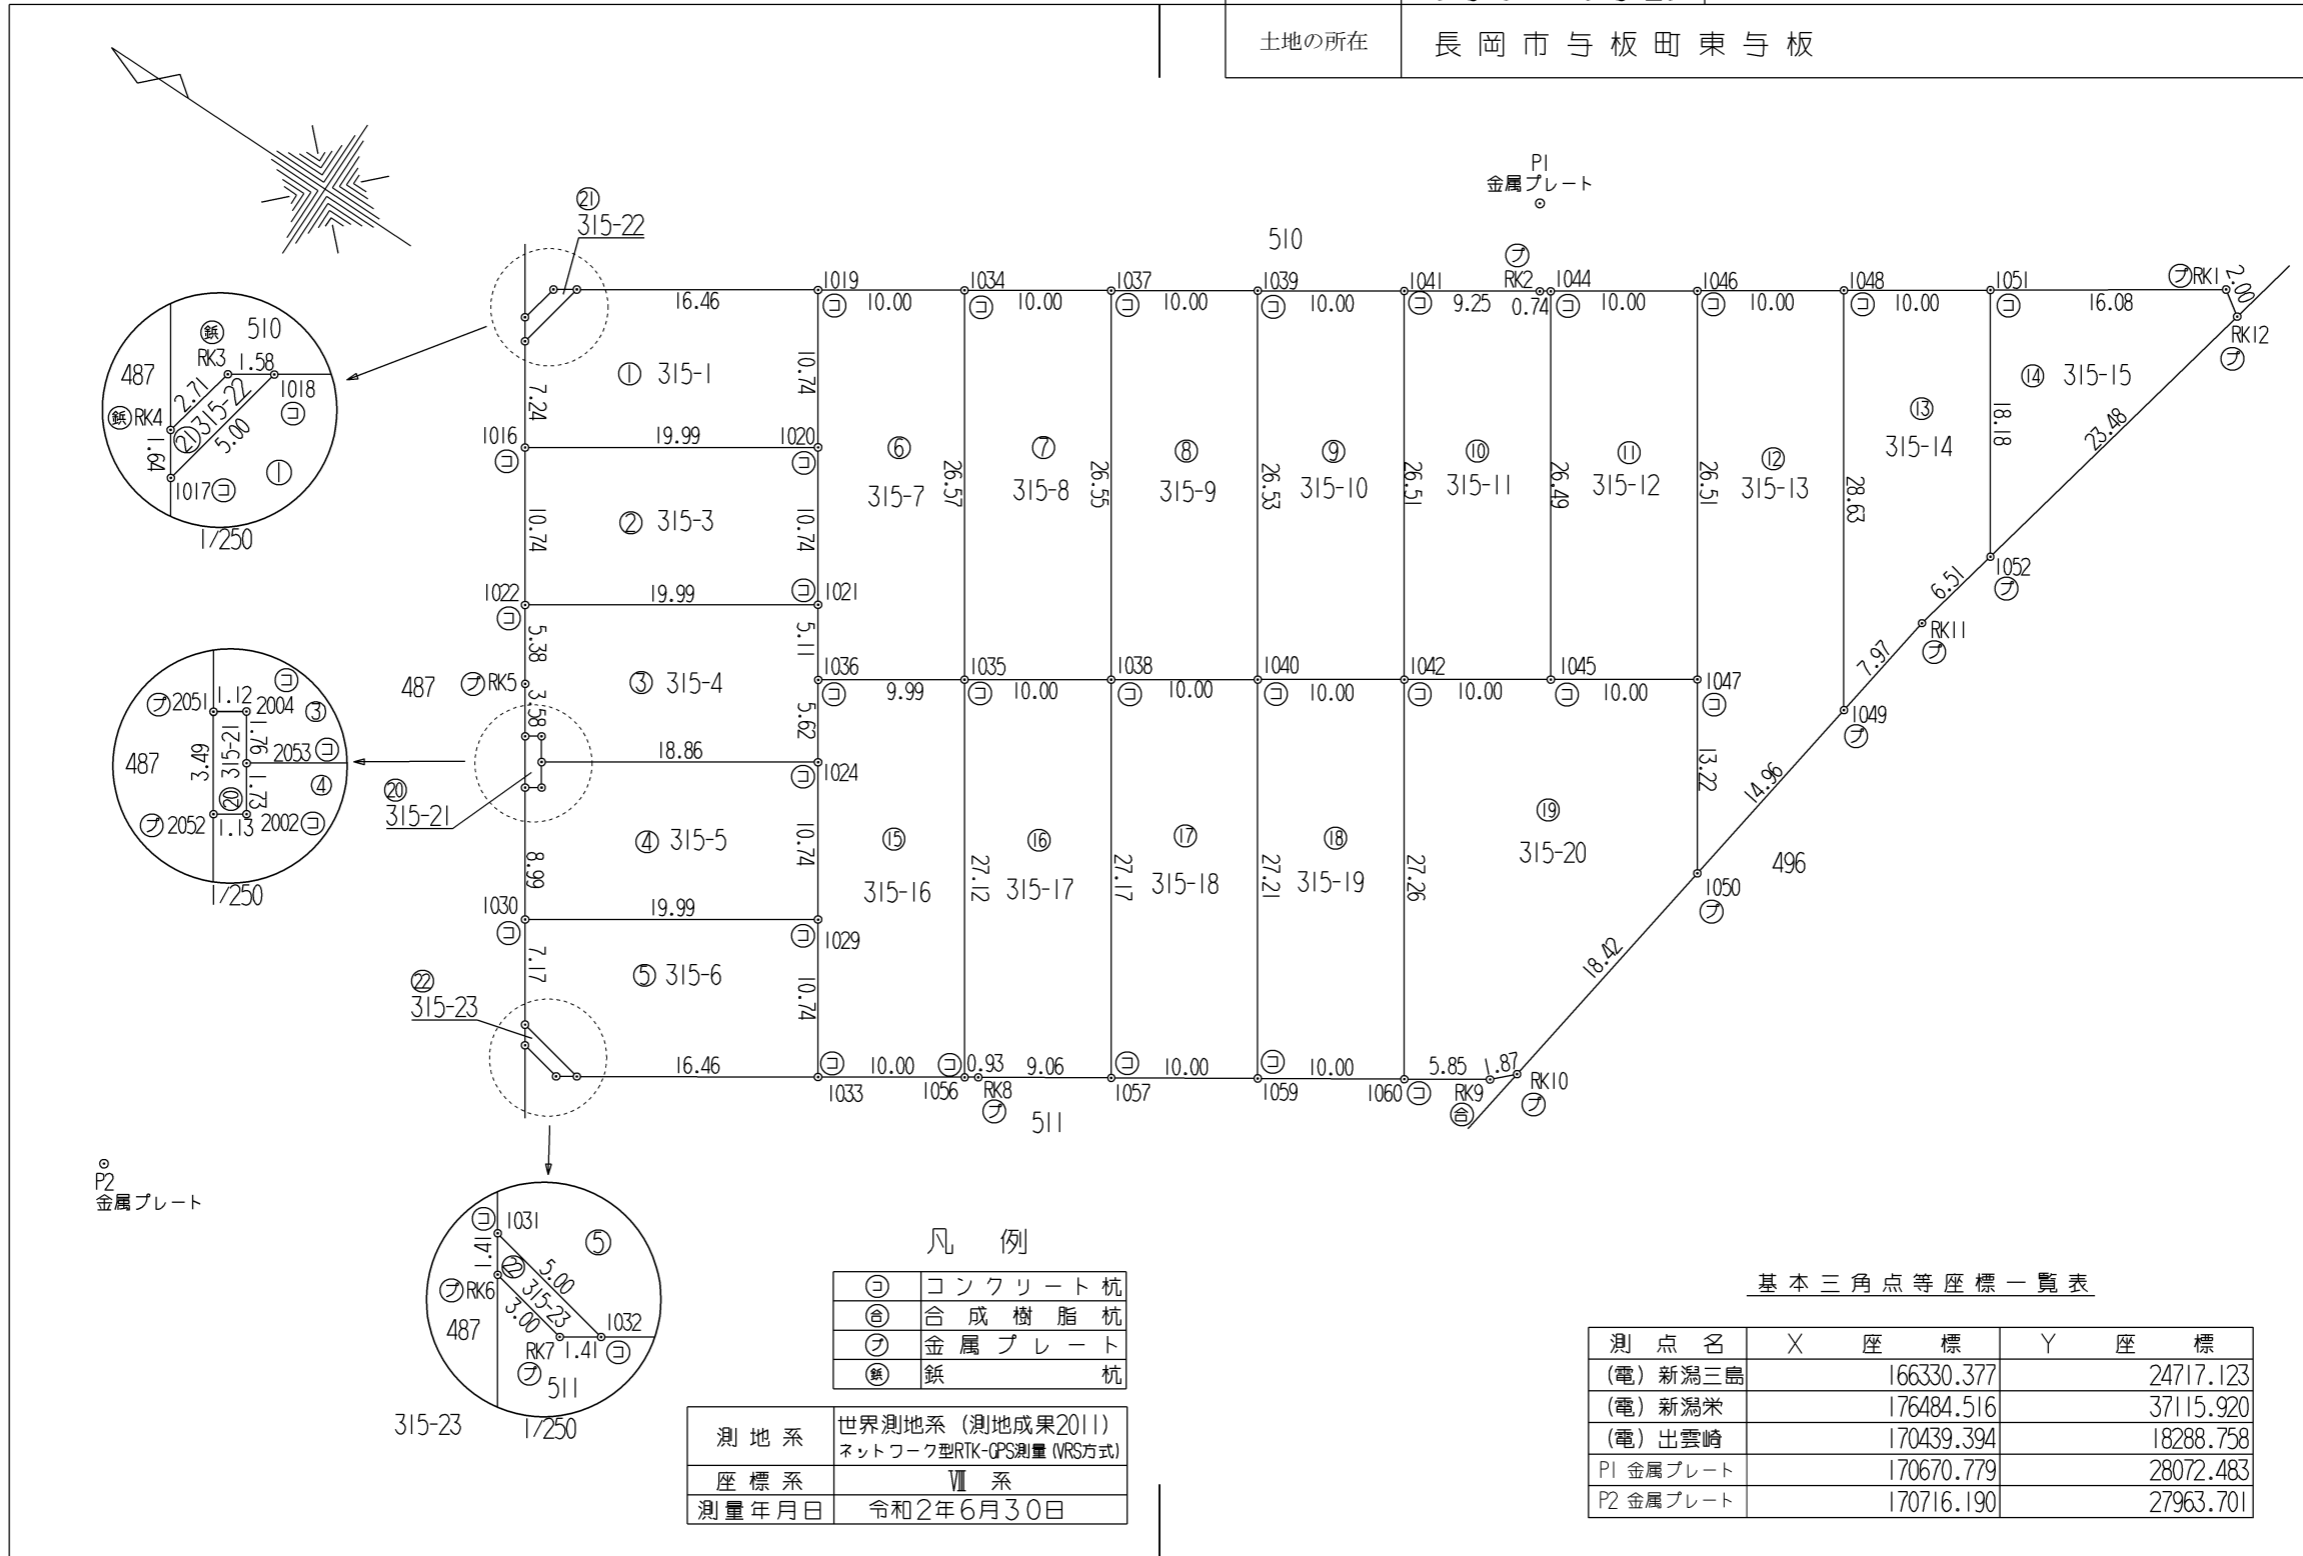

P2
金属プレート

凡例

| | |
|---|---------|
| ⊖ | コンクリート杭 |
| ⊕ | 合成樹脂杭 |
| ⊙ | 金属プレート |
| ⊗ | 鉄杭 |

| | |
|-------|--|
| 測地系 | 世界測地系 (測地成果2011) ネットワーク型RTK-GPS測量 (VRS方式) |
| 座標系 | Ⅶ系 |
| 測量年月日 | 令和2年6月30日 |

基本三角点等座標一覧表

| 測点名 | X 座標 | Y 座標 |
|-----------|------------|-----------|
| (電) 新潟三島 | 166330.377 | 24717.123 |
| (電) 新潟米 | 176484.516 | 37115.920 |
| (電) 出雲崎 | 170439.394 | 18288.758 |
| P1 金属プレート | 170670.779 | 28072.483 |
| P2 金属プレート | 170716.190 | 27963.701 |

| | | | | | |
|-----|--------------------------------------|-----|--------------------|----|----------|
| 作製者 | 新潟市中央区東湊町通2ノ町2577番地1 土地家屋調査士 井浦義之 | 申請人 | 株式会社 エヌ・アール・ケー総合企画 | 縮尺 | 1 500 |
| | (令和 年 月 日作製) | | 代表取締役 高橋 徹 | | |

| | | |
|-------|--------------------------|----------------|
| 地番 | 315-1、 315-3 ~ 315-23 | 土地所在図 地積測量図 |
| 土地の所在 | 長岡市与板町東与板 | |

座標求積表

| 地番 ㊦ 315-6 | | | | |
|------------|------------|-----------|-----------------|----------------|
| 測点 | Xn | Yn | (Xn+1 - Xn-1)Yn | 距離 |
| 1029 | 170684.794 | 28004.525 | 633098.296675 | 19.99 |
| 1030 | 170701.460 | 27993.473 | 355545.100573 | 7.17 |
| 1031 | 170697.495 | 27987.494 | -248109.134310 | 5.00 |
| 1032 | 170692.595 | 27986.497 | -521724.277074 | 16.46 |
| 1033 | 170678.853 | 27995.575 | -218393.480575 | 10.74 |
| | | 倍面積 | 416.505289 | |
| | | 面積 | 208.2526445 | |
| | | 地積 | 208.25 | m ² |

| 地番 ㊧ 315-7 | | | | |
|------------|------------|-----------|-----------------|----------------|
| 測点 | Xn | Yn | (Xn+1 - Xn-1)Yn | 距離 |
| 1036 | 170693.837 | 28018.162 | -312738.724244 | 9.99 |
| 1035 | 170685.511 | 28023.691 | 178594.982743 | 26.57 |
| 1034 | 170700.210 | 28045.836 | 646232.153112 | 10.00 |
| 1019 | 170708.553 | 28040.322 | 67380.893766 | 10.74 |
| 1020 | 170702.613 | 28031.372 | -333012.699360 | 10.74 |
| 1021 | 170696.673 | 28022.423 | -245924.784248 | 5.11 |
| | | 倍面積 | 531.821769 | |
| | | 面積 | 265.9108845 | |
| | | 地積 | 265.91 | m ² |

| 地番 ㊨ 315-8 | | | | |
|------------|------------|-----------|-----------------|----------------|
| 測点 | Xn | Yn | (Xn+1 - Xn-1)Yn | 距離 |
| 1038 | 170677.180 | 28029.224 | 178153.747744 | 26.55 |
| 1037 | 170691.867 | 28051.351 | 646022.613530 | 10.00 |
| 1034 | 170700.210 | 28045.836 | -178259.333616 | 26.57 |
| 1035 | 170685.511 | 28023.691 | -645385.603730 | 10.00 |
| | | 倍面積 | 531.423928 | |
| | | 面積 | 265.7119640 | |
| | | 地積 | 265.71 | m ² |

| 地番 ㊩ 315-9 | | | | |
|------------|------------|-----------|-----------------|----------------|
| 測点 | Xn | Yn | (Xn+1 - Xn-1)Yn | 距離 |
| 1040 | 170668.849 | 28034.757 | 177852.498408 | 26.53 |
| 1039 | 170683.524 | 28056.866 | 645812.941588 | 10.00 |
| 1037 | 170691.867 | 28051.351 | -177957.770744 | 26.55 |
| 1038 | 170677.180 | 28029.224 | -645176.678032 | 10.00 |
| | | 倍面積 | 530.991220 | |
| | | 面積 | 265.4956100 | |
| | | 地積 | 265.49 | m ² |

| 地番 ㊪ 315-1 | | | | |
|------------|------------|-----------|-----------------|----------------|
| 測点 | Xn | Yn | (Xn+1 - Xn-1)Yn | 距離 |
| 1020 | 170702.613 | 28031.372 | -300412.213724 | 10.74 |
| 1019 | 170708.553 | 28040.322 | 551637.254706 | 16.46 |
| 1018 | 170722.286 | 28031.244 | 412844.161632 | 5.00 |
| 1017 | 170723.281 | 28026.343 | -84527.450488 | 7.24 |
| 1016 | 170719.270 | 28020.306 | -579123.684408 | 19.99 |
| | | 倍面積 | 418.067718 | |
| | | 面積 | 209.0338590 | |
| | | 地積 | 209.03 | m ² |

| 地番 ㊫ 315-3 | | | | |
|------------|------------|-----------|-----------------|----------------|
| 測点 | Xn | Yn | (Xn+1 - Xn-1)Yn | 距離 |
| 1022 | 170713.326 | 28011.360 | -632972.701920 | 19.99 |
| 1021 | 170696.673 | 28022.423 | -300204.217599 | 10.74 |
| 1020 | 170702.613 | 28031.372 | 633424.913084 | 19.99 |
| 1016 | 170719.270 | 28020.306 | 300181.538178 | 10.74 |
| | | 倍面積 | 429.531743 | |
| | | 面積 | 214.7658715 | |
| | | 地積 | 214.76 | m ² |

| 地番 ㊬ 315-4 | | | | |
|------------|------------|-----------|-----------------|----------------|
| 測点 | Xn | Yn | (Xn+1 - Xn-1)Yn | 距離 |
| 2004 | 170707.435 | 28004.514 | -53488.621740 | 1.76 |
| 2053 | 170706.457 | 28003.046 | -467706.874292 | 18.86 |
| 1024 | 170690.733 | 28013.474 | -353530.041880 | 5.62 |
| 1036 | 170693.837 | 28018.162 | 166427.882280 | 5.11 |
| 1021 | 170696.673 | 28022.423 | 546129.001847 | 19.99 |
| 1022 | 170713.326 | 28011.360 | 383027.336640 | 5.38 |
| RK5 | 170710.347 | 28006.875 | -138886.093125 | 3.58 |
| 2051 | 170708.367 | 28003.890 | -81547.327680 | 1.12 |
| | | 倍面積 | 425.262050 | |
| | | 面積 | 212.6310250 | |
| | | 地積 | 212.63 | m ² |

| 地番 ㊭ 315-5 | | | | |
|------------|------------|-----------|-----------------|----------------|
| 測点 | Xn | Yn | (Xn+1 - Xn-1)Yn | 距離 |
| 1030 | 170701.460 | 27993.473 | -605778.755720 | 19.99 |
| 1029 | 170684.794 | 28004.525 | -300404.539675 | 10.74 |
| 1024 | 170690.733 | 28013.474 | 606855.887262 | 18.86 |
| 2053 | 170706.457 | 28003.046 | 413324.958960 | 1.73 |
| 2002 | 170705.493 | 28001.600 | -644.036800 | 1.13 |
| 2052 | 170706.434 | 28000.973 | -112927.924109 | 8.99 |
| | | 倍面積 | 425.589918 | |
| | | 面積 | 212.7949590 | |
| | | 地積 | 212.79 | m ² |

| | | | | | |
|-----|--|-----|----------------------------------|----|----|
| 作製者 | 新潟市中央区東湊町通2ノ町2577番地1 土地家屋調査士 井浦義之 (令和 年 月 日作製) | 申請人 | 株式会社 エヌ・アール・ケー総合企画 代表取締役 高橋 徹 | 縮尺 | 1/ |
|-----|--|-----|----------------------------------|----|----|

| | | |
|-------|--------------------------|----------------|
| 地番 | 315-1、 315-3 ~ 315-23 | 土地所在図 地積測量図 |
| 土地の所在 | 長岡市与板町東与板 | |

| | | | | |
|------|------------|-----------------------|------------------|-------|
| 地番 | ㊸ 315-14 | | | |
| 測点 | Xn | Yn | (Xn+1 - Xn-1) Yn | 距離 |
| RK11 | 170633.205 | 28063.033 | -71308.166853 | 6.51 |
| 1052 | 170631.825 | 28069.400 | 243586.253200 | 18.18 |
| 1051 | 170641.883 | 28084.553 | 516109.830481 | 10.00 |
| 1048 | 170650.202 | 28079.001 | -211069.850517 | 28.63 |
| 1049 | 170634.366 | 28055.142 | -476853.248574 | 7.97 |
| | 倍面積 | 464.817737 | | |
| | 面積 | 232.4088685 | | |
| | 地積 | 232.40 m ² | | |

| | | | | |
|------|------------|-----------------------|------------------|-------|
| 地番 | ㊹ 315-15 | | | |
| 測点 | Xn | Yn | (Xn+1 - Xn-1) Yn | 距離 |
| RK1 | 170628.505 | 28093.482 | 422301.221424 | 16.08 |
| 1051 | 170641.883 | 28084.553 | 93240.715960 | 18.18 |
| 1052 | 170631.825 | 28069.400 | -421939.220800 | 23.48 |
| RK12 | 170626.851 | 28092.356 | -93266.621920 | 2.00 |
| | 倍面積 | 336.094664 | | |
| | 面積 | 168.0473320 | | |
| | 地積 | 168.04 m ² | | |

| | | | | |
|------|------------|-----------------------|------------------|-------|
| 地番 | ㊺ 315-16 | | | |
| 測点 | Xn | Yn | (Xn+1 - Xn-1) Yn | 距離 |
| 1056 | 170670.508 | 28001.087 | 186431.237246 | 27.12 |
| 1035 | 170685.511 | 28023.691 | 653764.687339 | 9.99 |
| 1036 | 170693.837 | 28018.162 | 146310.841964 | 5.62 |
| 1024 | 170690.733 | 28013.474 | -253325.845382 | 10.74 |
| 1029 | 170684.794 | 28004.525 | -332693.757000 | 10.74 |
| 1033 | 170678.853 | 27995.575 | -399944.784450 | 10.00 |
| | 倍面積 | 542.379717 | | |
| | 面積 | 271.1898585 | | |
| | 地積 | 271.18 m ² | | |

| | | | | |
|------|------------|-----------------------|------------------|-------|
| 地番 | ㊻ 315-17 | | | |
| 測点 | Xn | Yn | (Xn+1 - Xn-1) Yn | 距離 |
| 1057 | 170662.153 | 28006.584 | 208677.057384 | 27.17 |
| 1038 | 170677.180 | 28029.224 | 654706.614192 | 10.00 |
| 1035 | 170685.511 | 28023.691 | -186974.066352 | 27.12 |
| 1056 | 170670.508 | 28001.087 | -441913.155034 | 0.93 |
| RK8 | 170669.729 | 28001.602 | -233953.384710 | 9.06 |
| | 倍面積 | 543.065480 | | |
| | 面積 | 271.5327400 | | |
| | 地積 | 271.53 m ² | | |

| | | | | |
|------|------------|-----------------------|------------------|-------|
| 地番 | ㊼ 315-10 | | | |
| 測点 | Xn | Yn | (Xn+1 - Xn-1) Yn | 距離 |
| 1042 | 170660.518 | 28040.289 | 177523.069659 | 26.51 |
| 1041 | 170675.180 | 28062.380 | 645603.114280 | 10.00 |
| 1039 | 170683.524 | 28056.866 | -177628.018646 | 26.53 |
| 1040 | 170668.849 | 28034.757 | -644967.619542 | 10.00 |
| | 倍面積 | 530.545751 | | |
| | 面積 | 265.2728755 | | |
| | 地積 | 265.27 m ² | | |

| | | | | |
|------|------------|-----------------------|------------------|-------|
| 地番 | ㊽ 315-11 | | | |
| 測点 | Xn | Yn | (Xn+1 - Xn-1) Yn | 距離 |
| 1045 | 170652.187 | 28045.822 | 177277.640862 | 26.49 |
| 1044 | 170666.839 | 28067.898 | 428652.938256 | 0.74 |
| RK2 | 170667.459 | 28067.484 | 234110.884044 | 9.25 |
| 1041 | 170675.180 | 28062.380 | -194780.979580 | 26.51 |
| 1042 | 170660.518 | 28040.289 | -644730.364977 | 10.00 |
| | 倍面積 | 530.118605 | | |
| | 面積 | 265.0593025 | | |
| | 地積 | 265.05 m ² | | |

| | | | | |
|------|------------|-----------------------|------------------|-------|
| 地番 | ㊾ 315-12 | | | |
| 測点 | Xn | Yn | (Xn+1 - Xn-1) Yn | 距離 |
| 1047 | 170643.855 | 28051.355 | 177677.282570 | 26.51 |
| 1046 | 170658.521 | 28073.450 | 645240.174800 | 10.00 |
| 1044 | 170666.839 | 28067.898 | -177782.065932 | 26.49 |
| 1045 | 170652.187 | 28045.822 | -644605.172848 | 10.00 |
| | 倍面積 | 530.218590 | | |
| | 面積 | 265.1092950 | | |
| | 地積 | 265.10 m ² | | |

| | | | | |
|------|------------|-----------------------|------------------|-------|
| 地番 | ㊿ 315-13 | | | |
| 測点 | Xn | Yn | (Xn+1 - Xn-1) Yn | 距離 |
| 1050 | 170636.543 | 28040.338 | -266074.767282 | 14.96 |
| 1049 | 170634.366 | 28055.142 | 383205.184578 | 28.63 |
| 1048 | 170650.202 | 28079.001 | 678248.269155 | 10.00 |
| 1046 | 170658.521 | 28073.450 | -178182.187150 | 26.51 |
| 1047 | 170643.855 | 28051.355 | -616512.680190 | 13.22 |
| | 倍面積 | 683.819111 | | |
| | 面積 | 341.9095555 | | |
| | 地積 | 341.90 m ² | | |

| | | | | | |
|-----|--|-----|----------------------------------|----|----|
| 作製者 | 新潟市中央区東湊町通2ノ町2577番地1 土地家屋調査士 井浦義之 (令和 年 月 日作製) | 申請人 | 株式会社 エヌ・アール・ケー総合企画 代表取締役 高橋 徹 | 縮尺 | 1/ |
|-----|--|-----|----------------------------------|----|----|

| | | |
|-------|--------------------------|----------------|
| 地番 | 315-1、 315-3 ~ 315-23 | 土地所在図 地積測量図 |
| 土地の所在 | 長岡市与板町東与板 | |

| | | | | |
|------|------------|---------------------|------------------|------|
| 地番 | ㉑ 315-22 | | | |
| 測点 | Xn | Yn | (Xn+1 - Xn-1) Yn | 距離 |
| I018 | 170722.286 | 28031.244 | 9278.341764 | 1.58 |
| RK3 | 170723.612 | 28030.368 | 53341.790304 | 2.71 |
| RK4 | 170724.189 | 28027.710 | -9277.172010 | 1.64 |
| I017 | 170723.281 | 28026.343 | -53334.130729 | 5.00 |
| | 倍面積 | 8.829329 | | |
| | 面積 | 4.4146645 | | |
| | 地積 | 4.41 m ² | | |

| | | | | |
|------|------------|---------------------|------------------|------|
| 地番 | ㉒ 315-23 | | | |
| 測点 | Xn | Yn | (Xn+1 - Xn-1) Yn | 距離 |
| I032 | 170692.595 | 27986.497 | 104165.741834 | 5.00 |
| I031 | 170697.495 | 27987.494 | 115280.487786 | 1.41 |
| RK6 | 170696.714 | 27986.316 | -104165.068152 | 3.00 |
| RK7 | 170693.773 | 27985.719 | -115273.176561 | 1.41 |
| | 倍面積 | 7.984907 | | |
| | 面積 | 3.9924535 | | |
| | 地積 | 3.99 m ² | | |

合計 4948.4778235

| | | | | |
|------|------------|-----------------------|------------------|-------|
| 地番 | ㉓ 315-18 | | | |
| 測点 | Xn | Yn | (Xn+1 - Xn-1) Yn | 距離 |
| I059 | 170653.797 | 28012.079 | 187568.880984 | 27.21 |
| I040 | 170668.849 | 28034.757 | 655536.722931 | 10.00 |
| I038 | 170677.180 | 28029.224 | -187683.683904 | 27.17 |
| I057 | 170662.153 | 28006.584 | -654877.953672 | 10.00 |
| | 倍面積 | 543.966339 | | |
| | 面積 | 271.9831695 | | |
| | 地積 | 271.98 m ² | | |

| | | | | |
|------|------------|-----------------------|------------------|-------|
| 地番 | ㉔ 315-19 | | | |
| 測点 | Xn | Yn | (Xn+1 - Xn-1) Yn | 距離 |
| I060 | 170645.441 | 28017.574 | 188306.114854 | 27.26 |
| I042 | 170660.518 | 28040.289 | 656367.084912 | 10.00 |
| I040 | 170668.849 | 28034.757 | -188421.601797 | 27.21 |
| I059 | 170653.797 | 28012.079 | -655706.745232 | 10.00 |
| | 倍面積 | 544.852737 | | |
| | 面積 | 272.4263685 | | |
| | 地積 | 272.42 m ² | | |

| | | | | |
|------|------------|-----------------------|------------------|-------|
| 地番 | ㉕ 315-20 | | | |
| 測点 | Xn | Yn | (Xn+1 - Xn-1) Yn | 距離 |
| RK9 | 170640.550 | 28020.790 | -174205.251430 | 1.87 |
| RK10 | 170639.224 | 28022.109 | -112284.590763 | 18.42 |
| I050 | 170636.543 | 28040.338 | 129854.805278 | 13.22 |
| I047 | 170643.855 | 28051.355 | 438835.397620 | 10.00 |
| I045 | 170652.187 | 28045.822 | 467327.531986 | 10.00 |
| I042 | 170660.518 | 28040.289 | -189159.789594 | 27.26 |
| I060 | 170645.441 | 28017.574 | -559454.917632 | 5.85 |
| | 倍面積 | 913.185465 | | |
| | 面積 | 456.5927325 | | |
| | 地積 | 456.59 m ² | | |

| | | | | |
|------|------------|---------------------|------------------|------|
| 地番 | ㉖ 315-21 | | | |
| 測点 | Xn | Yn | (Xn+1 - Xn-1) Yn | 距離 |
| 2051 | 170708.367 | 28003.890 | -28031.893890 | 3.49 |
| 2052 | 170706.434 | 28000.973 | -80474.796402 | 1.13 |
| 2002 | 170705.493 | 28001.600 | 644.036800 | 1.73 |
| 2053 | 170706.457 | 28003.046 | 54381.915332 | 1.76 |
| 2004 | 170707.435 | 28004.514 | 53488.621740 | 1.12 |
| | 倍面積 | 7.883580 | | |
| | 面積 | 3.9417900 | | |
| | 地積 | 3.94 m ² | | |

| | | | | | |
|-----|--|-----|----------------------------------|----|----|
| 作製者 | 新潟市中央区東湊町通2ノ町2577番地1 土地家屋調査士 井浦義之 (令和 年 月 日作製) | 申請人 | 株式会社 エヌ・アール・ケー総合企画 代表取締役 高橋 徹 | 縮尺 | 1/ |
|-----|--|-----|----------------------------------|----|----|