

地番	339-1, 339-17
土地の所在	長岡市与板町東与板

土地所在図
地積測量図

座標求積表 (任意座標)

地番	㉠ 339-1		
測点	Xn	Yn	(Xn+1 - Xn-1)Yn
Q. 8	-60.469	255.730	-5760.573980
G. 51	-71.579	261.082	81.196502
Q. 11	-60.158	286.333	6449.937158
Q. 12	-49.053	280.985	-87.386335
	倍面積	683.173345	
	面積	341.5866725	
	地積	341.58 m ²	


地番	㉡ 339-17		
測点	Xn	Yn	(Xn+1 - Xn-1)Yn
Q. 12	-49.053	280.985	-6327.782200
Q. 11	-60.158	286.333	90.194895
Q. 7	-48.738	311.584	7016.871680
Q. 9	-37.638	306.240	-96.465600
	倍面積	682.818775	
	面積	341.4093875	
	地積	341.40 m ²	

合計 682.9960600

引照点表

P1	T.1	X座標	-69.493
		Y座標	254.543
P2	T.6	X座標	-40.535
		Y座標	318.650

境界点	点間距離	
	P 1	P 2
Q. 8	9.10	66.00
G. 51	6.86	65.40
Q. 11	33.13	37.80
Q. 7	60.69	10.82
Q. 9	60.72	12.74
Q. 12	33.42	38.61

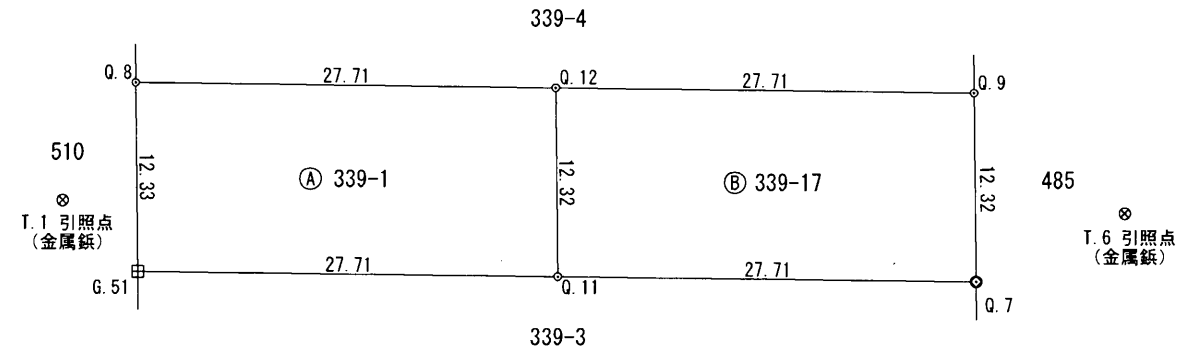

凡例

⊗	鉄杭
⊠	合成樹脂杭
⊙	金属標杭
⊞	コンクリート杭

令和元7月23日測量

作成者	長岡市花園東一丁目204番地5 土地家屋調査士 飯浜 正信 (令和元年8月1日作成)	縮尺	1/500	申請人	株式会社 エヌ・アール・ケー総合企画 代表取締役 高橋 徹	縮尺	1/500
-----	--	----	-------	-----	----------------------------------	----	-------