

地番	12-1, 12-13	地積測量図
土地の所在	長岡市青葉台三丁目	

座標求積表

地番	(A) 12-1		
測点	X _n	Y _n	(X _{n+1} - X _{n-1})Y _n
28	159779.913	22689.064	574986.259888
29	159795.413	22681.098	226538.806824
14	159789.901	22667.703	-336184.703193
13	159780.582	22664.228	-449431.641240
12	159770.071	22669.528	-15165.914232
		倍面積	742.808047
		面積	371.4040235
		地積	371.40 m ²


地番	(B) 12-13		
測点	X _n	Y _n	(X _{n+1} - X _{n-1})Y _n
27	159766.493	22695.940	528974.273580
28	159779.913	22689.064	81181.470992
12	159770.071	22669.528	-528358.689096
11	159756.606	22676.370	-81136.051860
		倍面積	661.003616
		面積	330.5018080
		地積	330.50 m ²

合計 701.9058315

恒久的地物の座標値

測点名	X座標	Y座標	標識の種別
K.1	159768.590	22695.675	鋳杭
K.2	159786.127	22658.880	鋳杭

座標系	任意座標系
測量年月日	令和3年3月23日

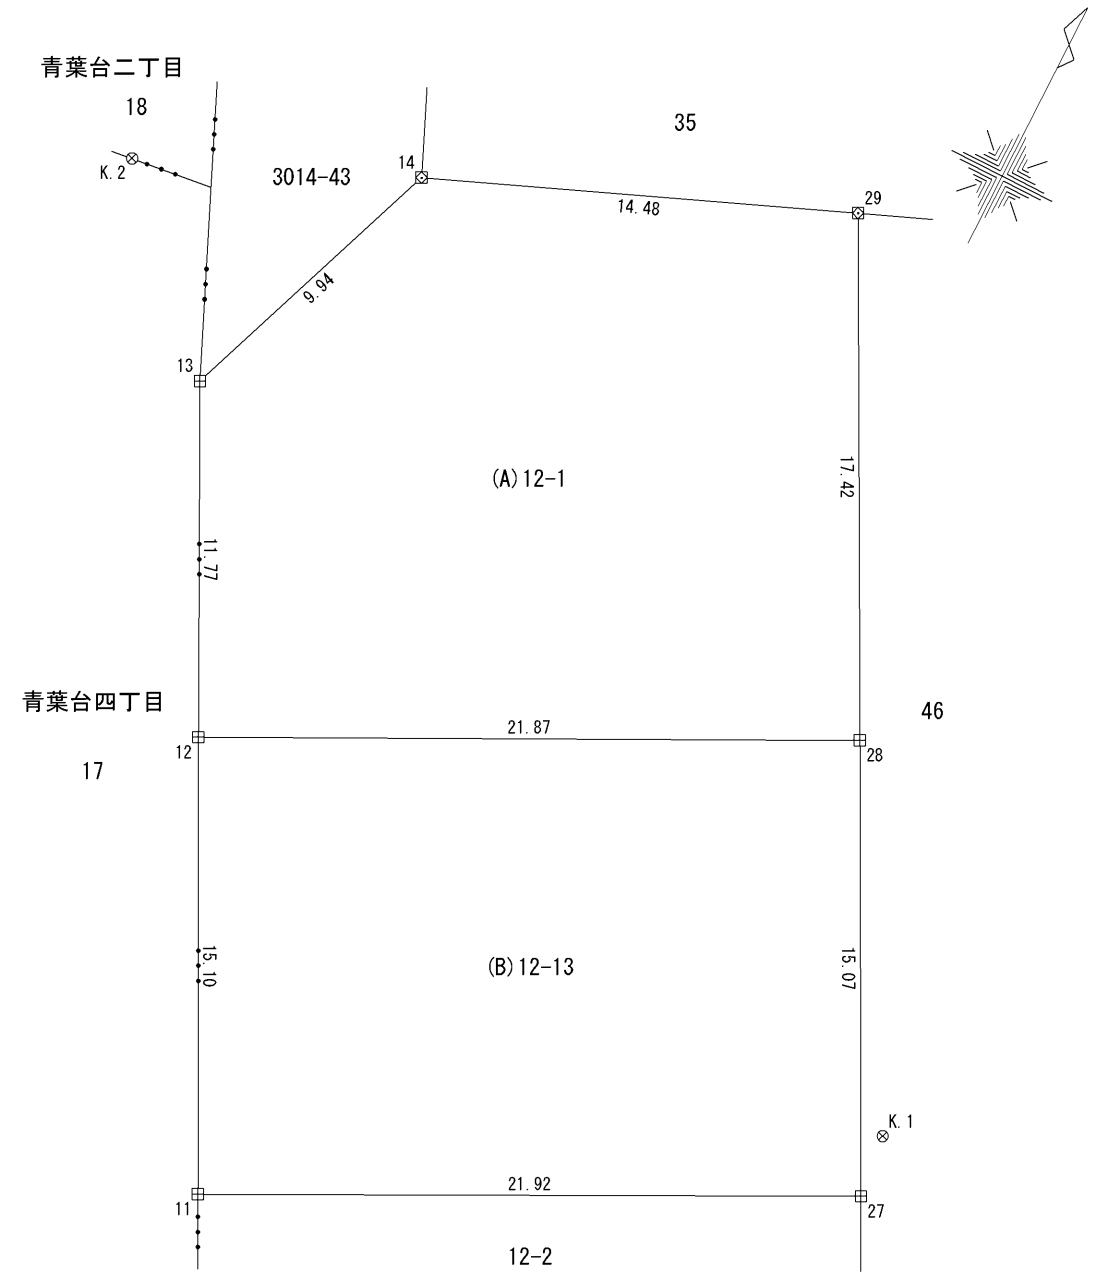

凡例	
田	コンクリート杭
⊠	合成樹脂杭
⊞	金属標
⊗	鋳杭

作成者	長岡市今朝白三丁目16番18号 土地家屋調査士 高橋 有喜 (令和3年3月24日作成)	縮尺	1/	申請人	株式会社エヌ・アール・ケー総合企画 代表取締役 高橋 徹	縮尺	1/250
-----	---	----	----	-----	---------------------------------	----	-------