


長岡市陽光台1丁目


陽光台1丁目

県道長岡西線

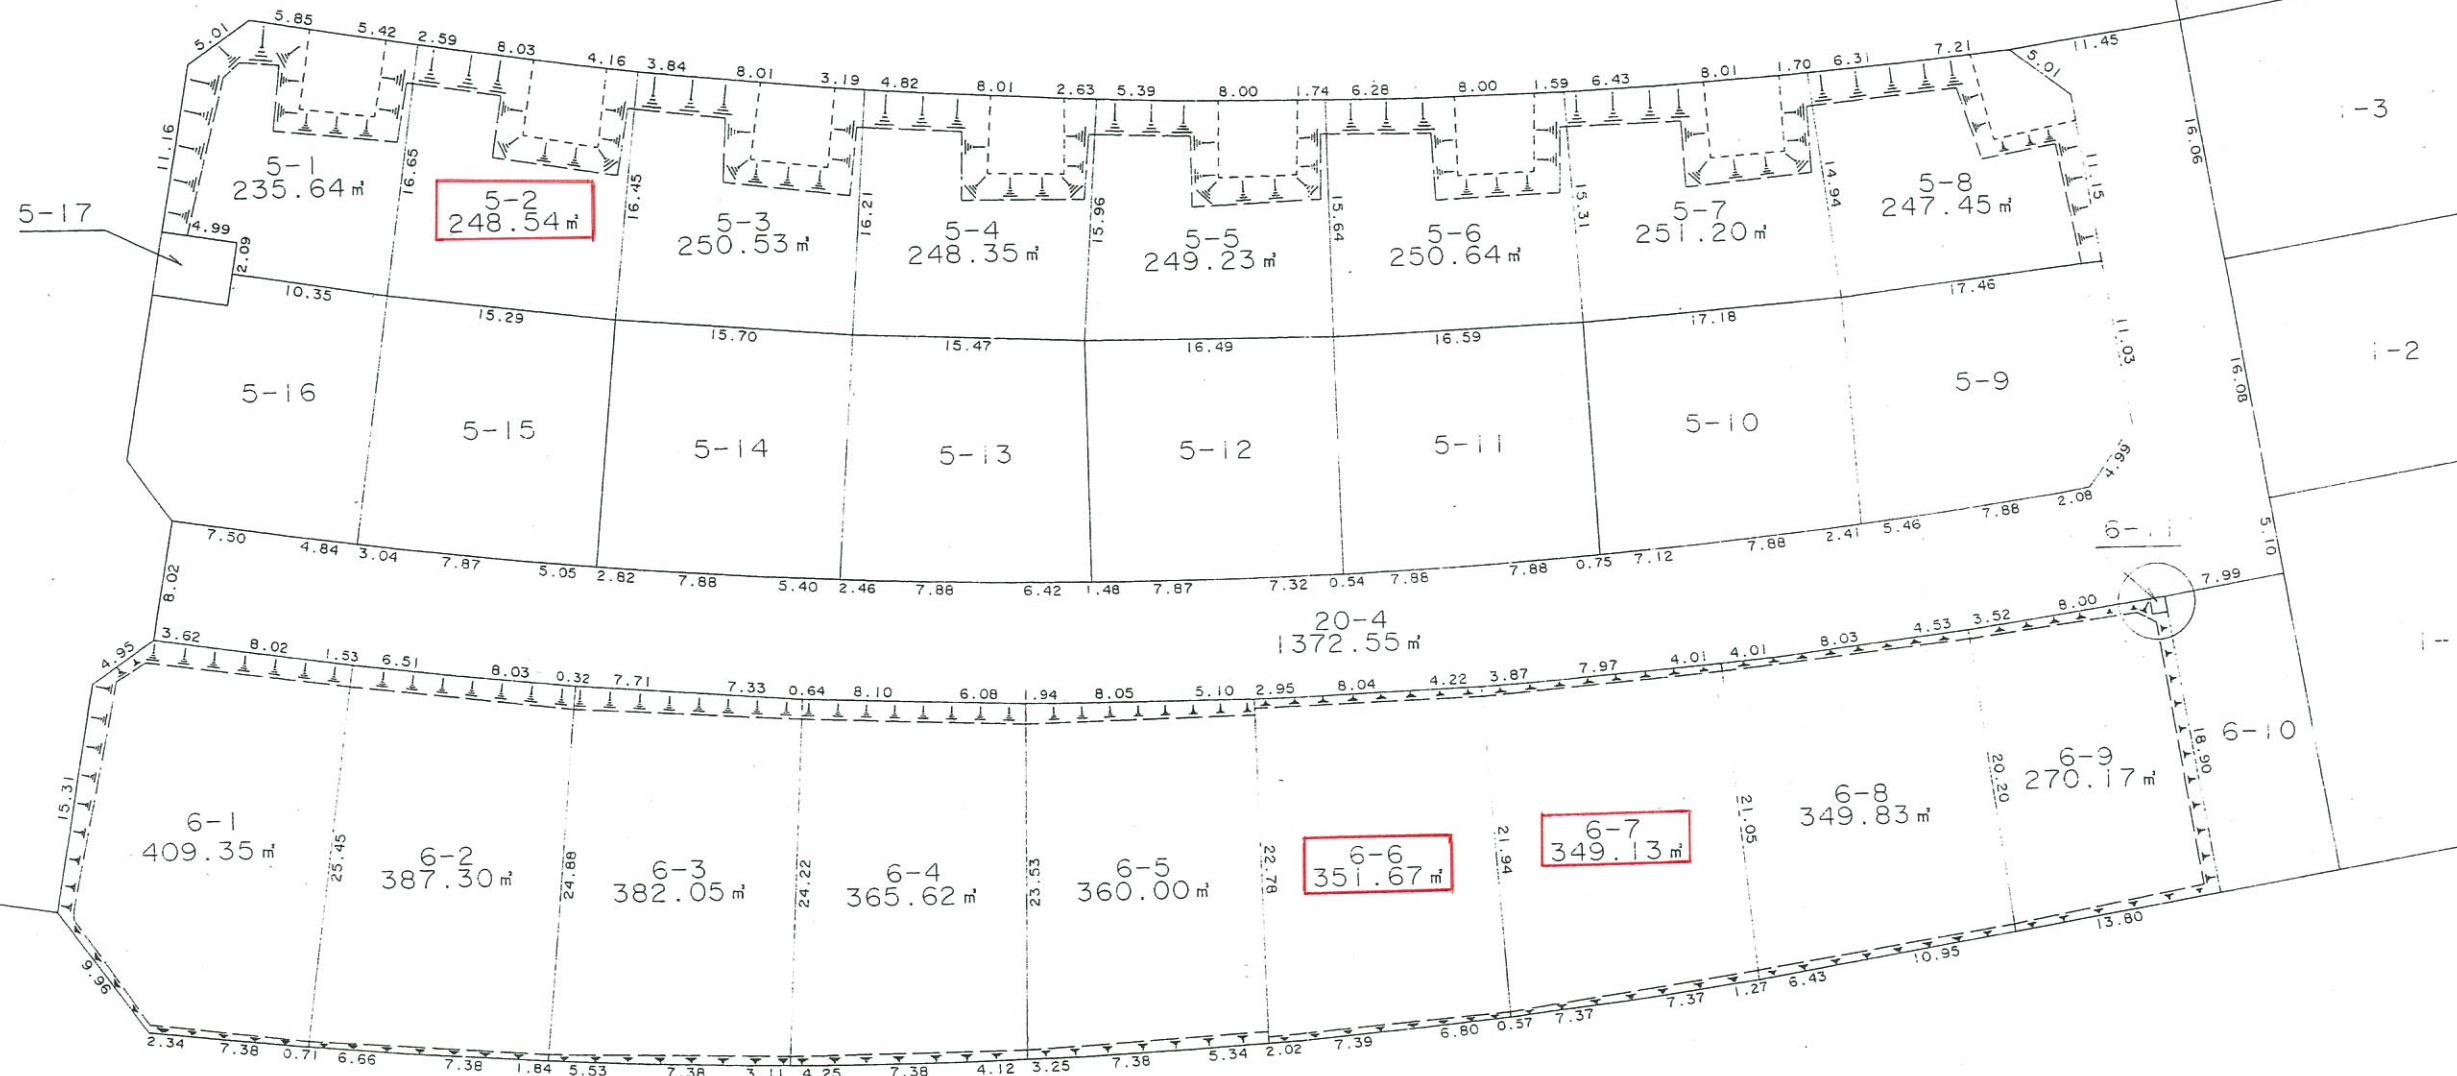


長岡ニュータウン西線


拡大図 1/100

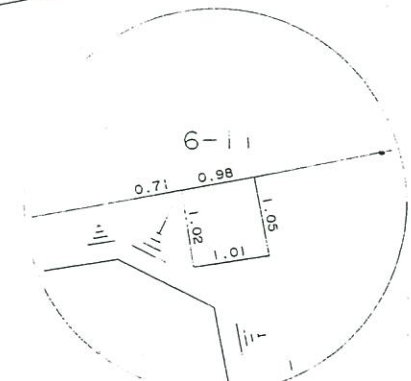

長岡市陽光台1丁目

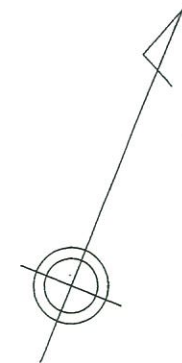

陽光台1丁目

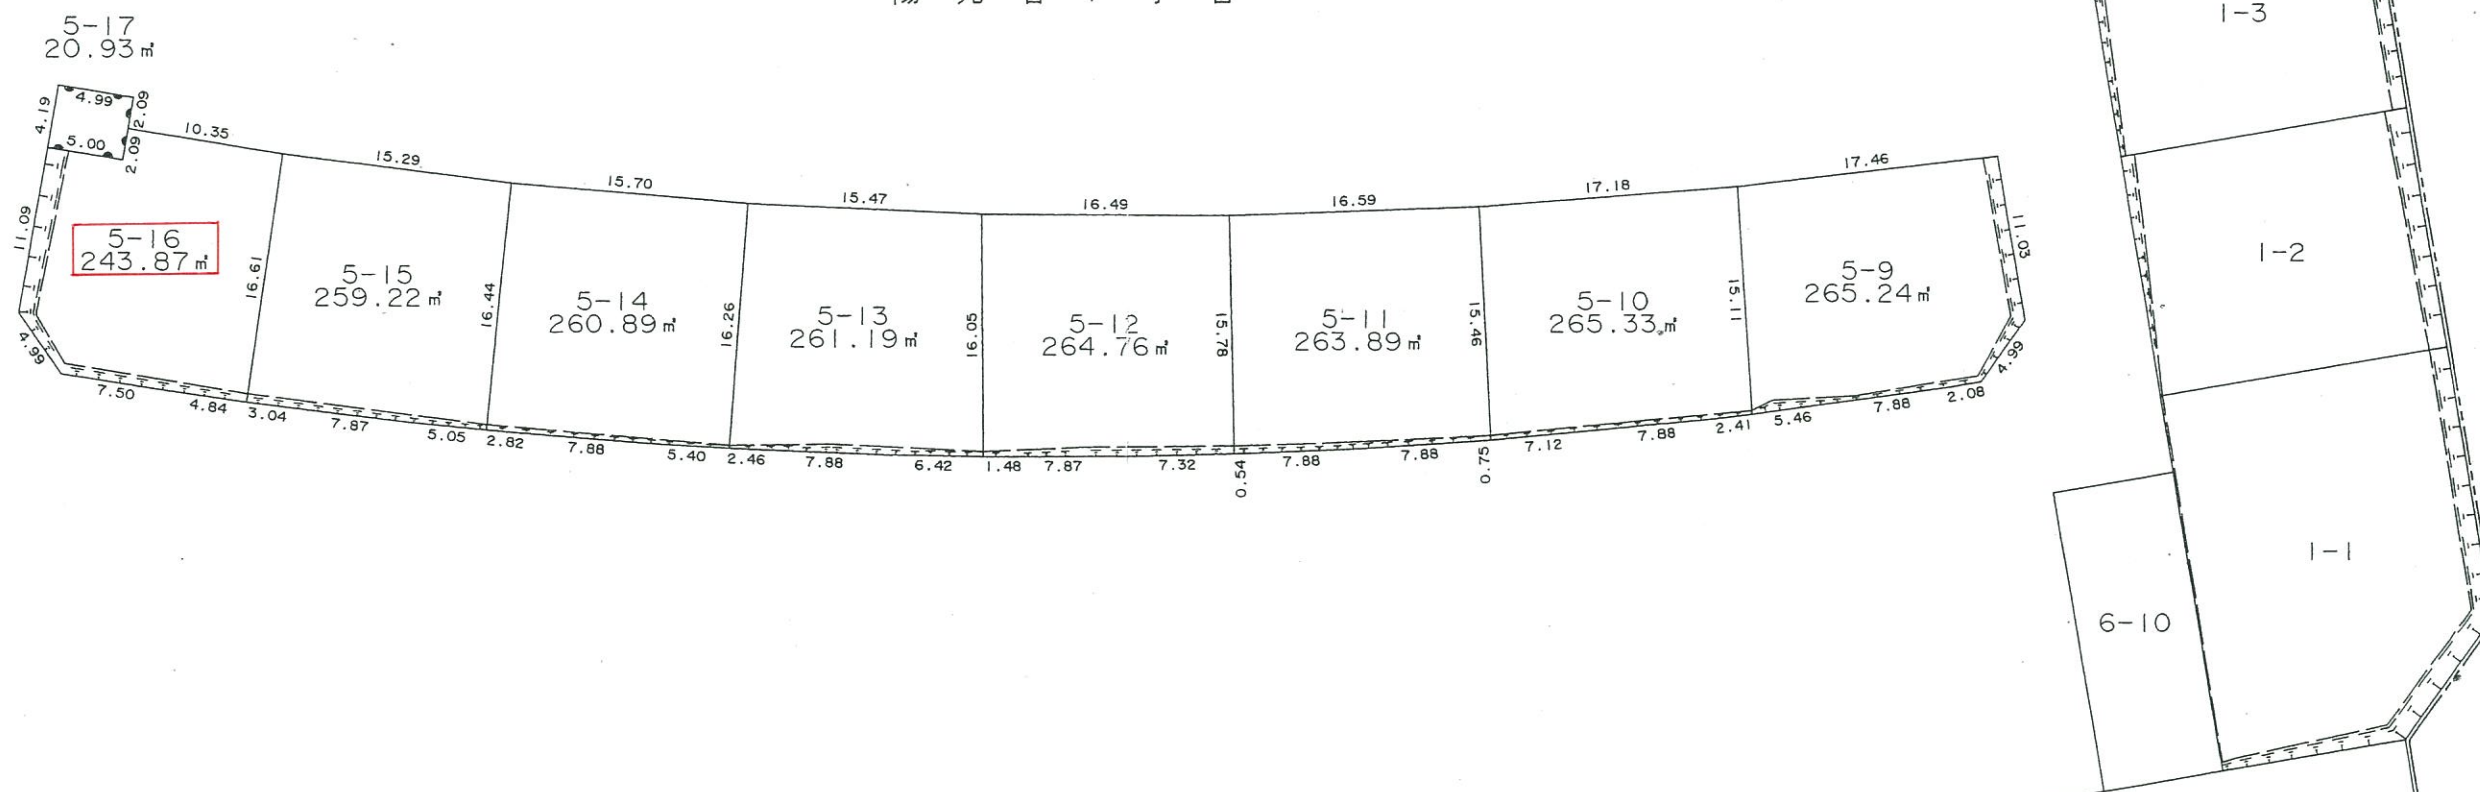

長岡ニュータウン西線


長岡市陽光台 1 丁目

3・5・62 住区幹線 3 号


陽光台 1 丁目



陽光台 | 丁目

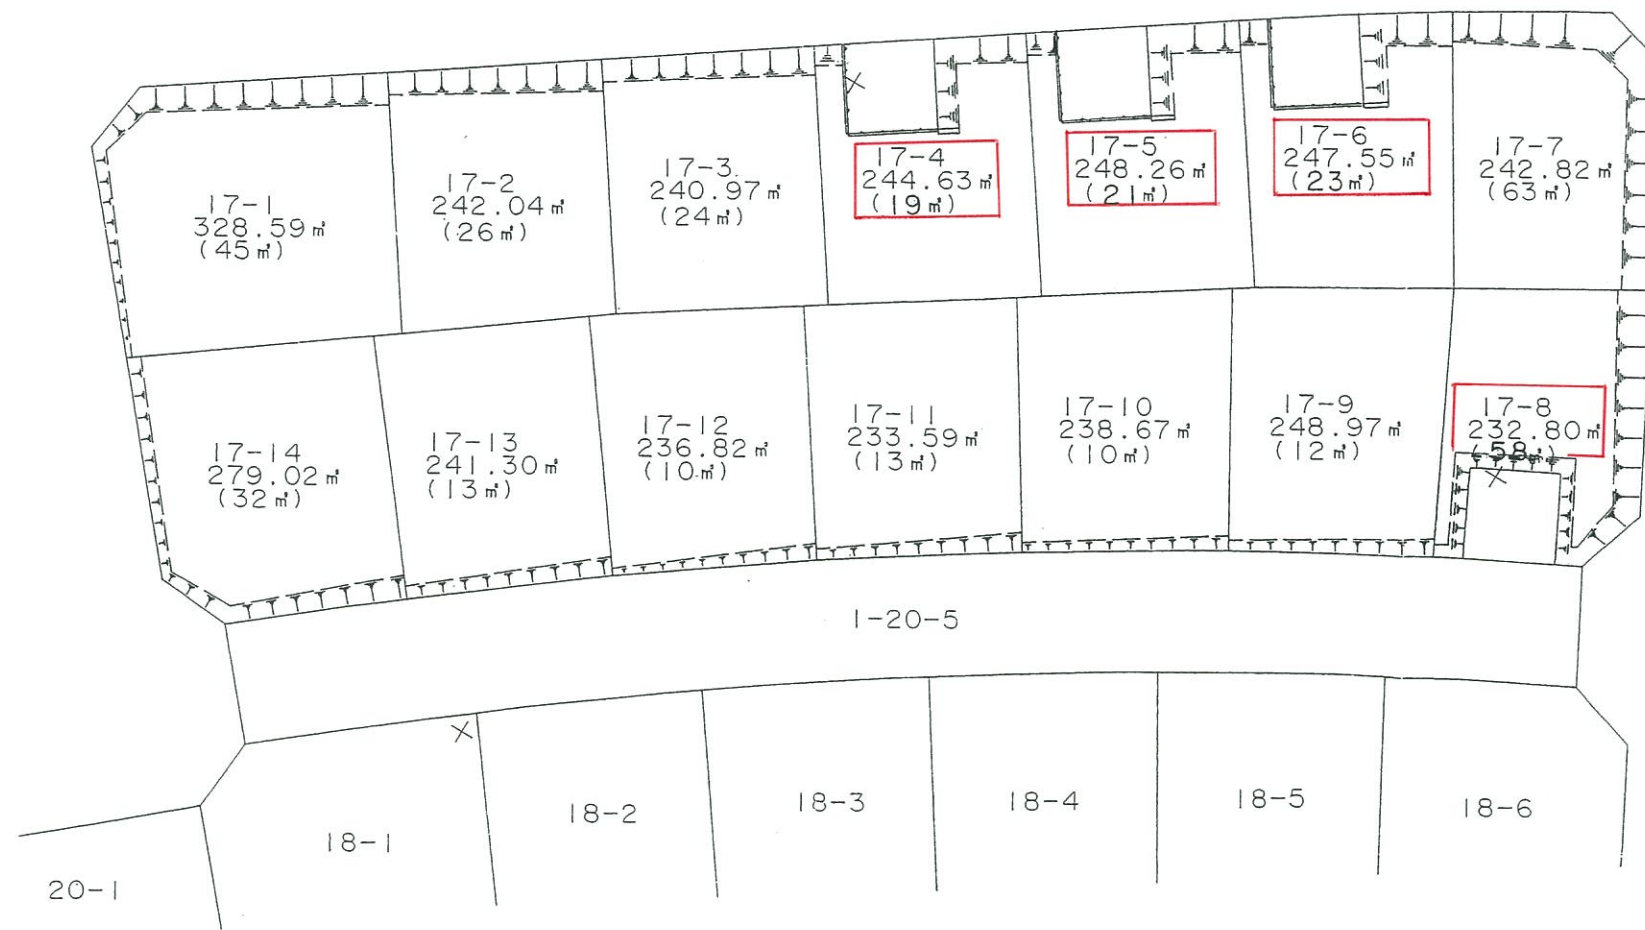

長岡市陽光台1,3丁目

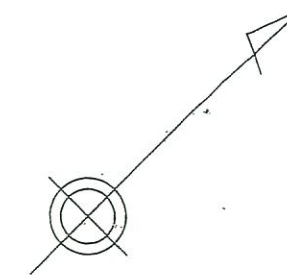

陽光台3丁目


陽光台1丁目



長岡ニュータウン西線

画地法面図

(陽光台1丁目)

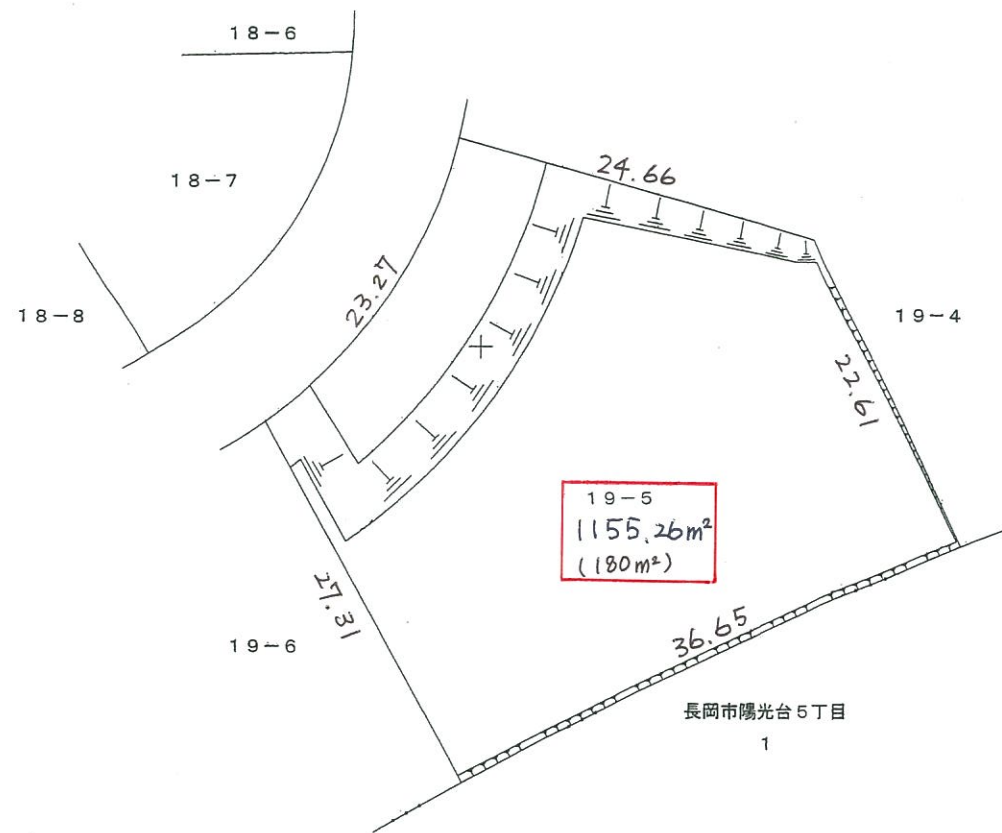

長岡市陽光台5丁目
1

独立行政法人都市再生機構					
地区名	長岡市陽光台地内		平成21年度		
業務名称	長岡ニュータウン陽光台用地確定測量業務				
図面名称	画地法面図 (陽光台1丁目)		縮尺	1:500	
			図面サイズ	A3	
長岡都市開発事務所		平成22年3月	図番	1/1	
所長	課長	照査			
測量	株式会社 長測		管理技術者	照査技術者	

平成22年11月調整 株式会社 長測

長岡市陽光台1, 3丁目

陽光台3丁目

陽光台1丁目



長岡ニュータウン西線

拡大図1/100

