



長岡市陽光台3丁目

陽光台3丁目


3・5・62住区幹線3号

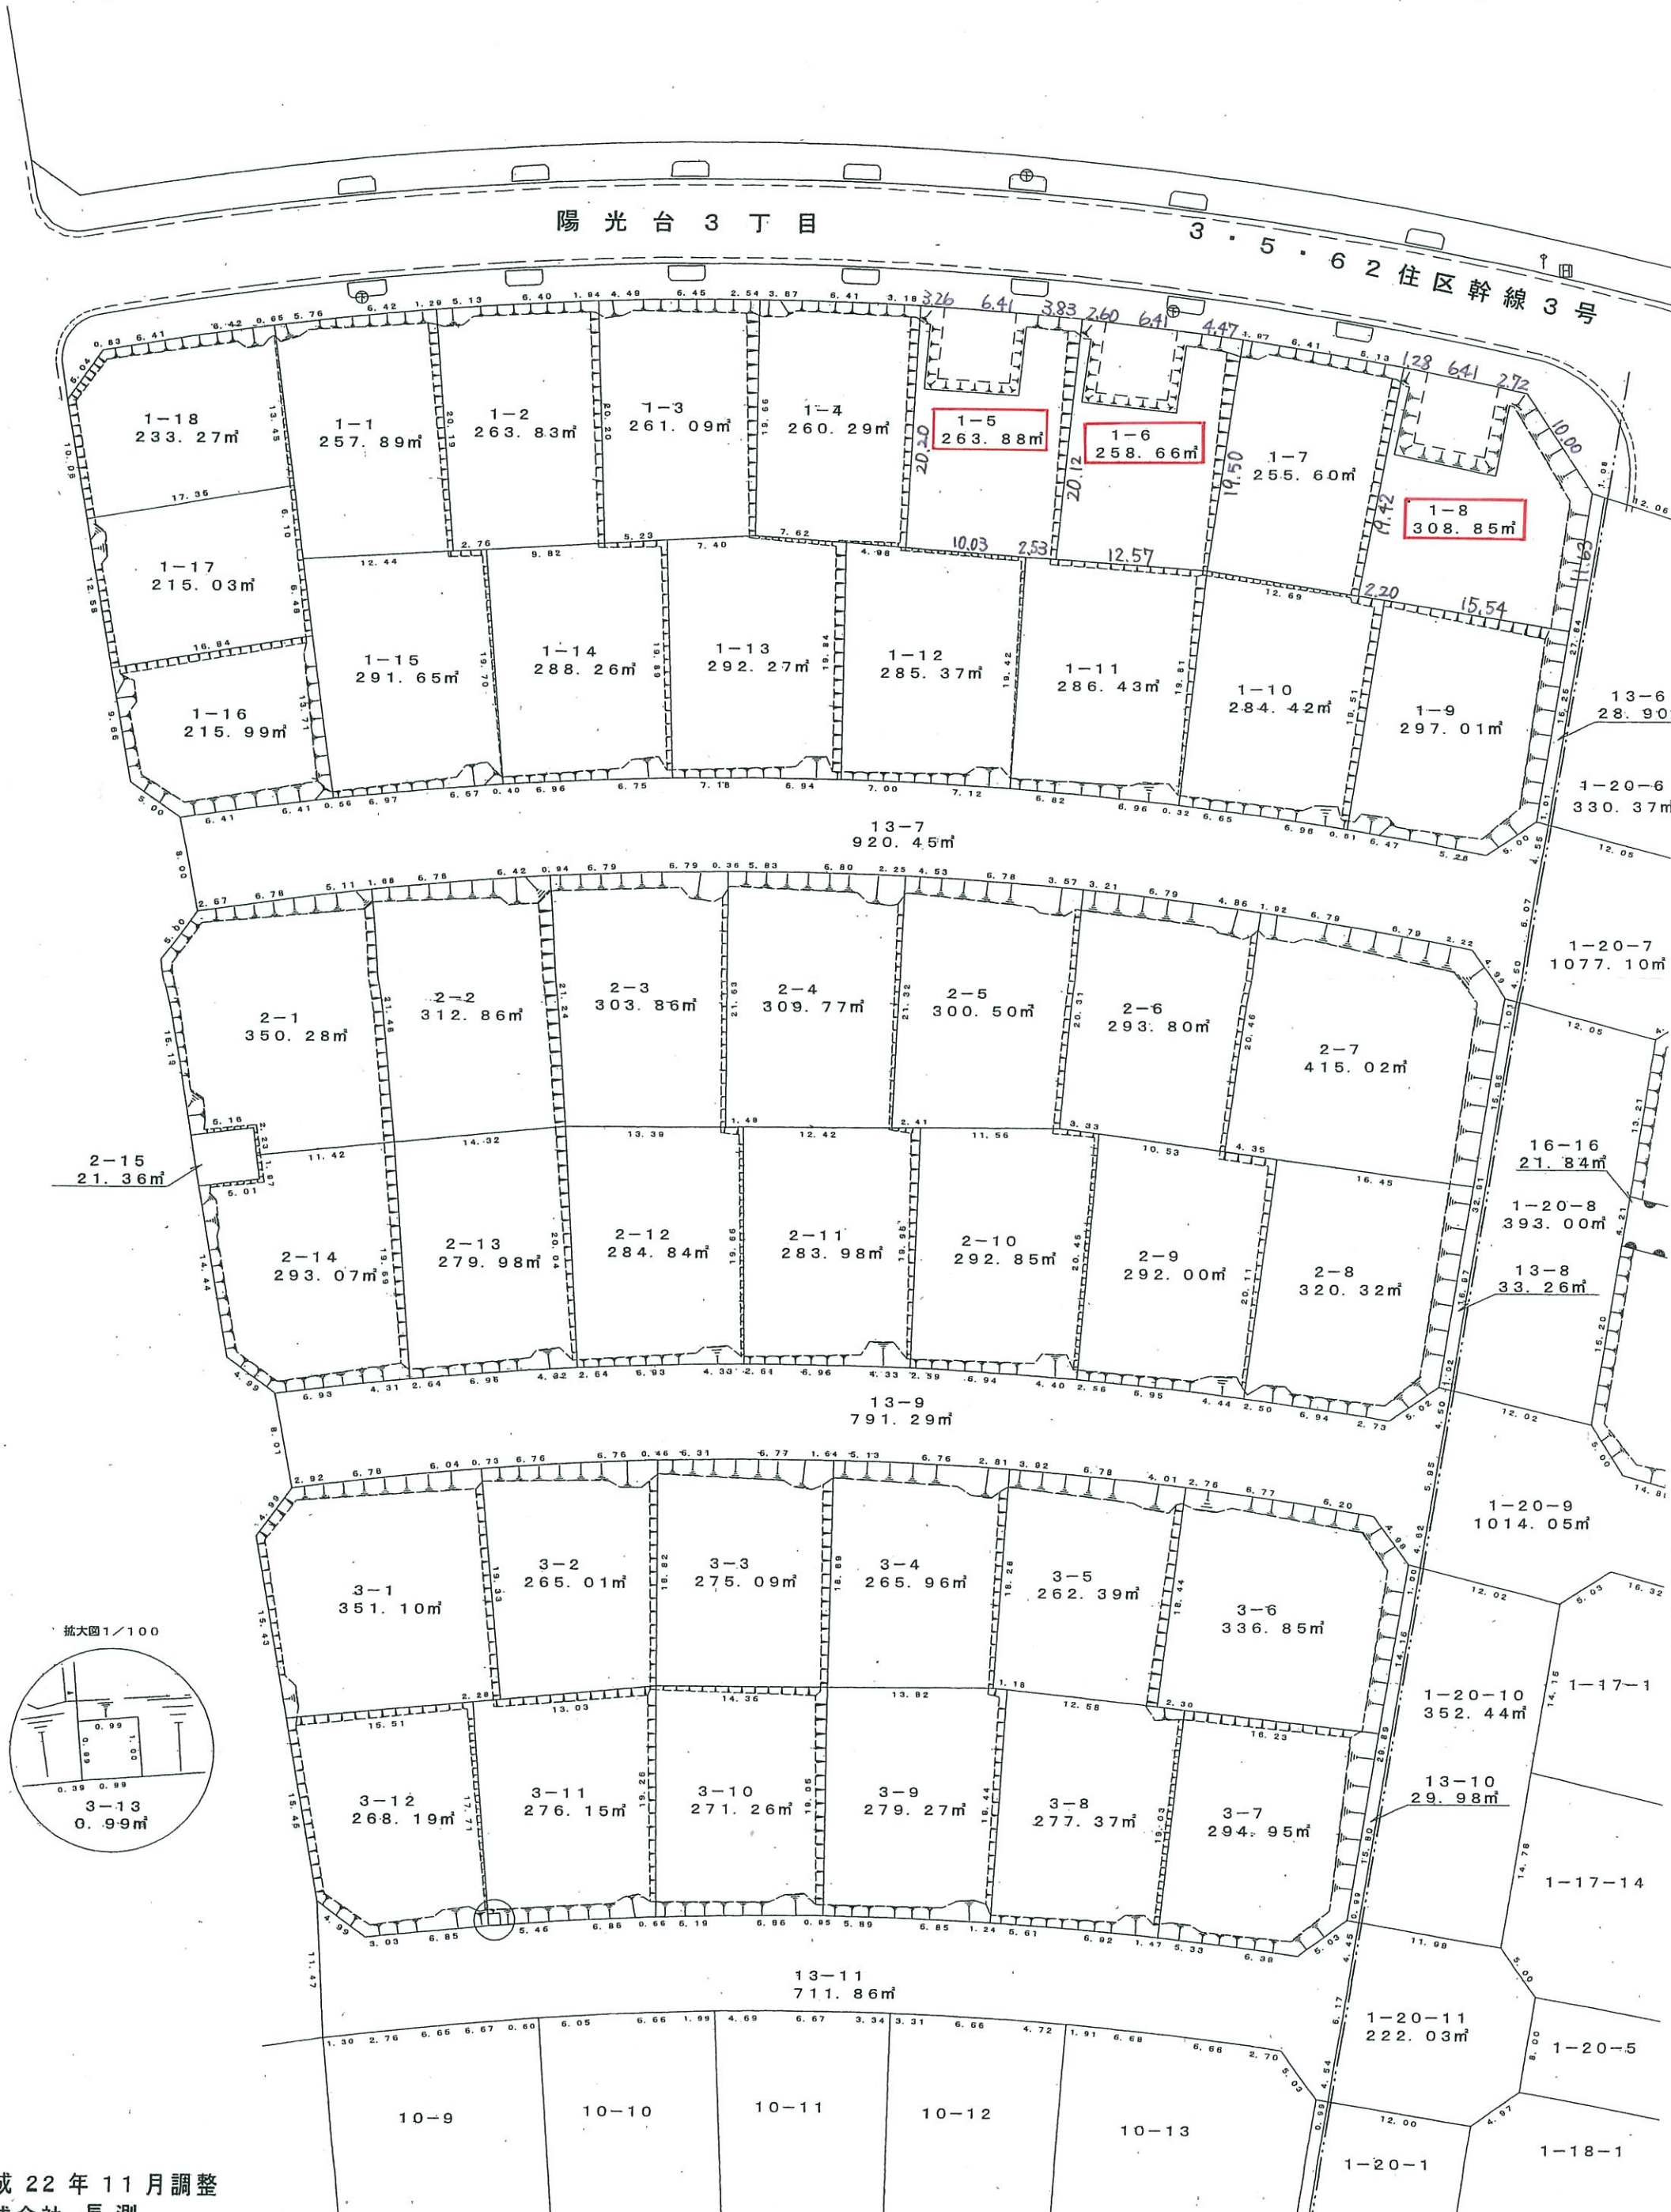


縮大図1/100

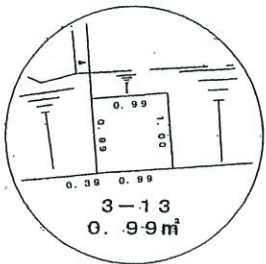


陽光台 3 丁目

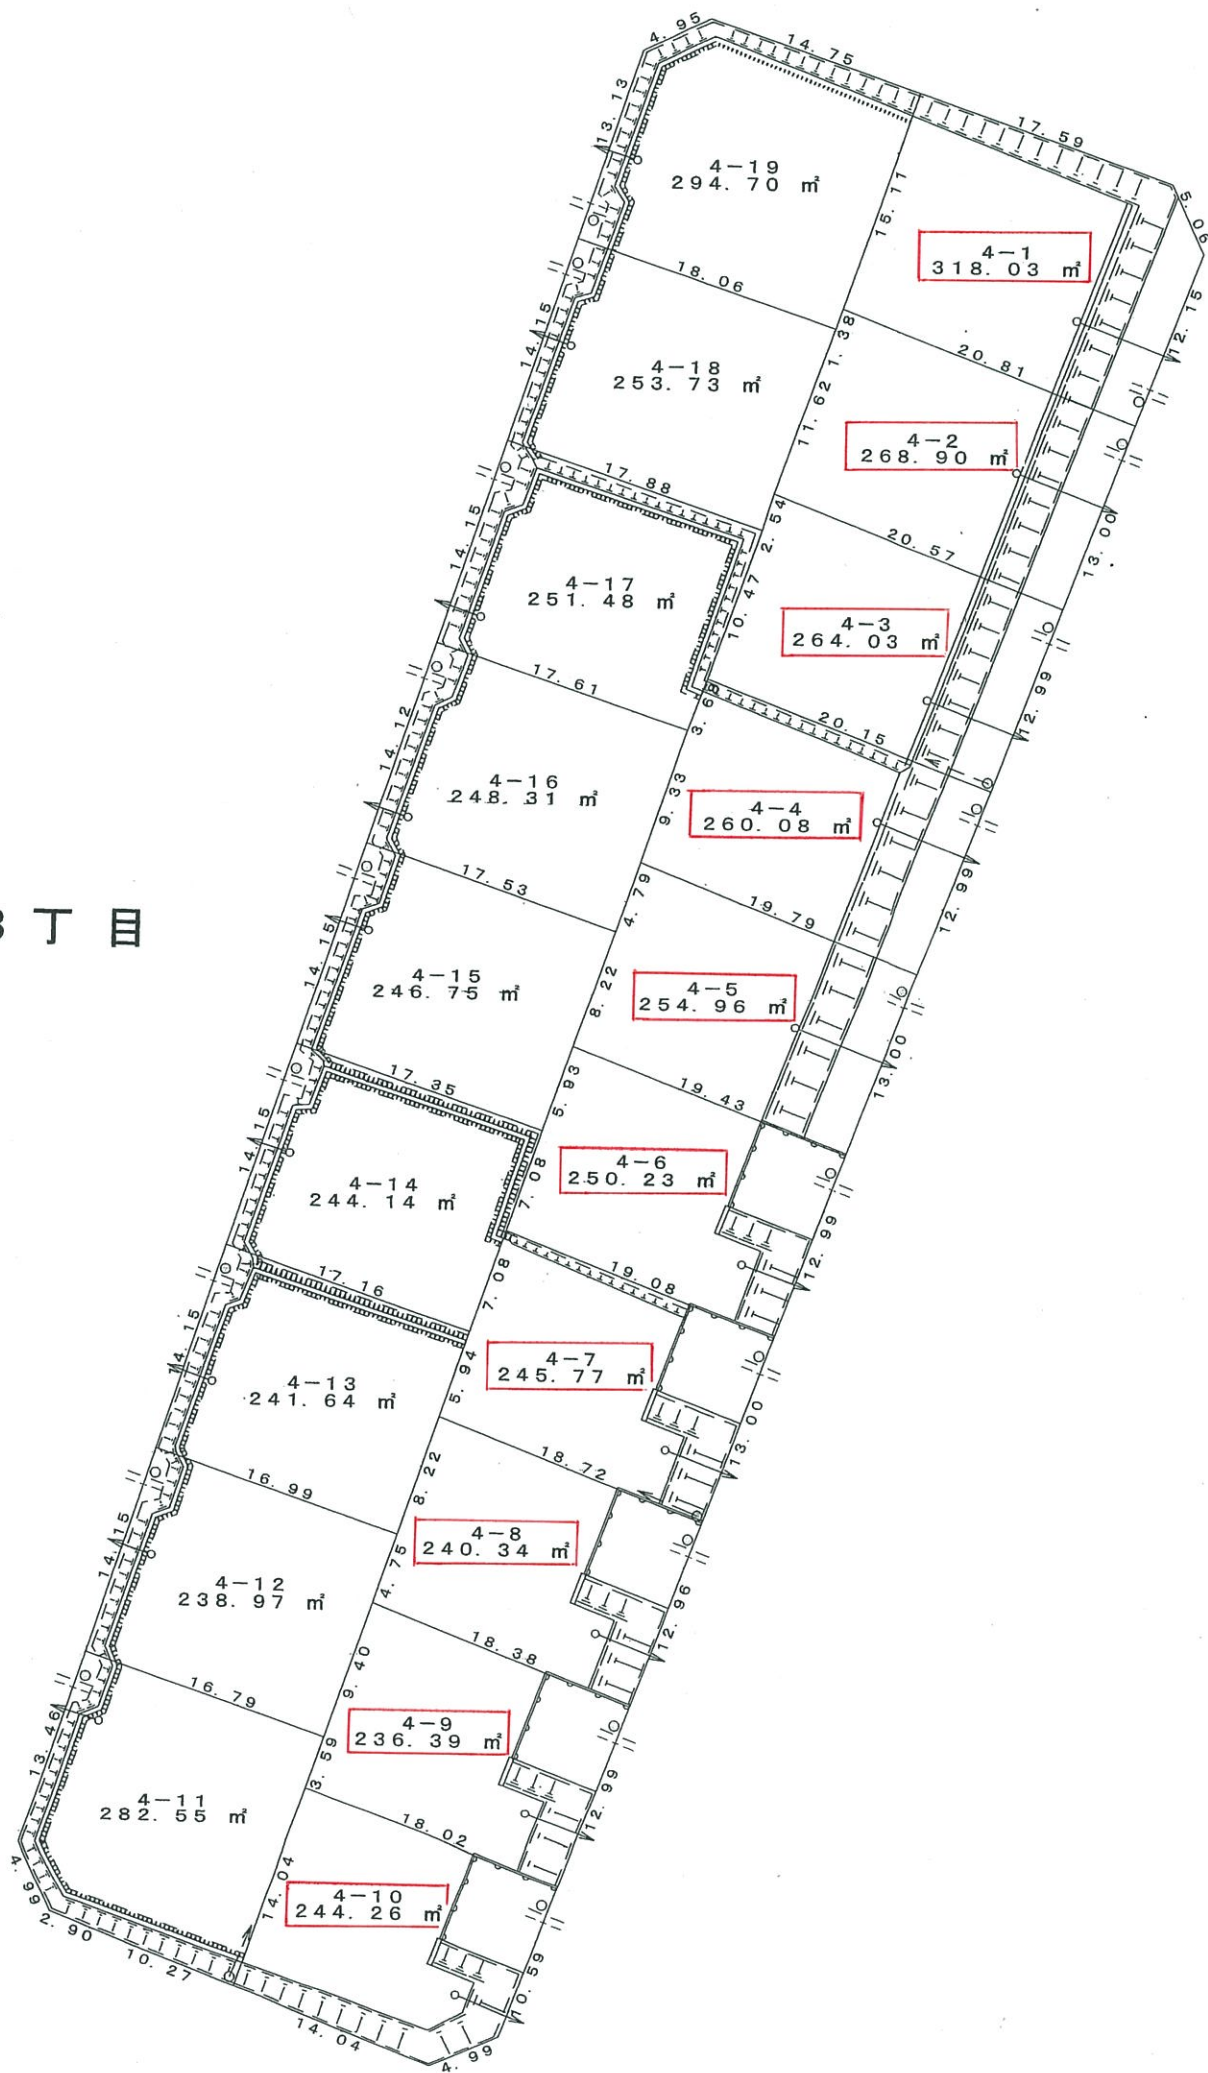

陽光台 3 丁目

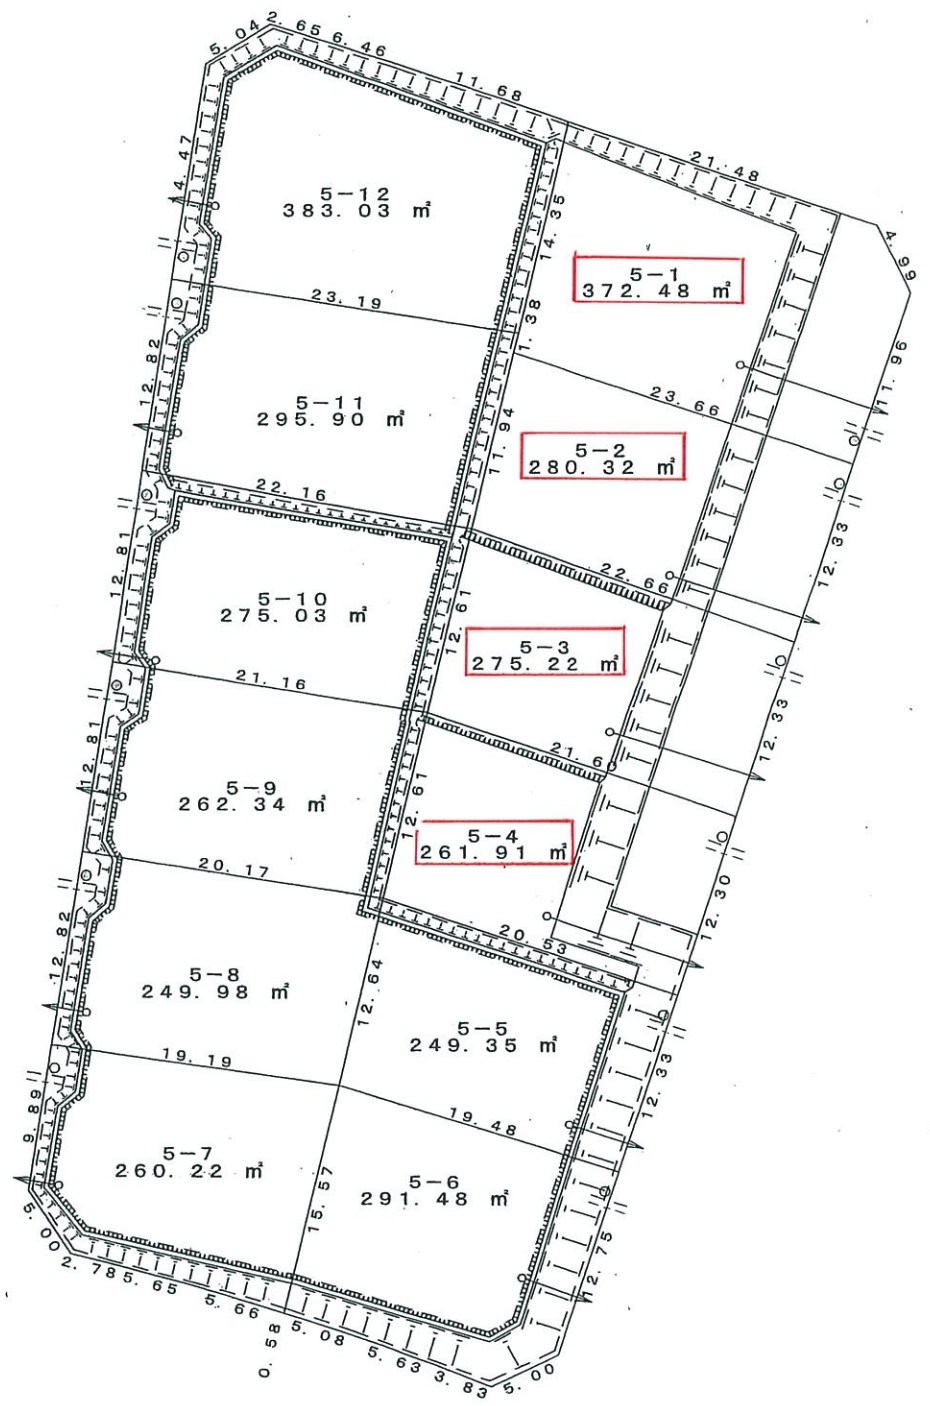


陽光台 3 丁目

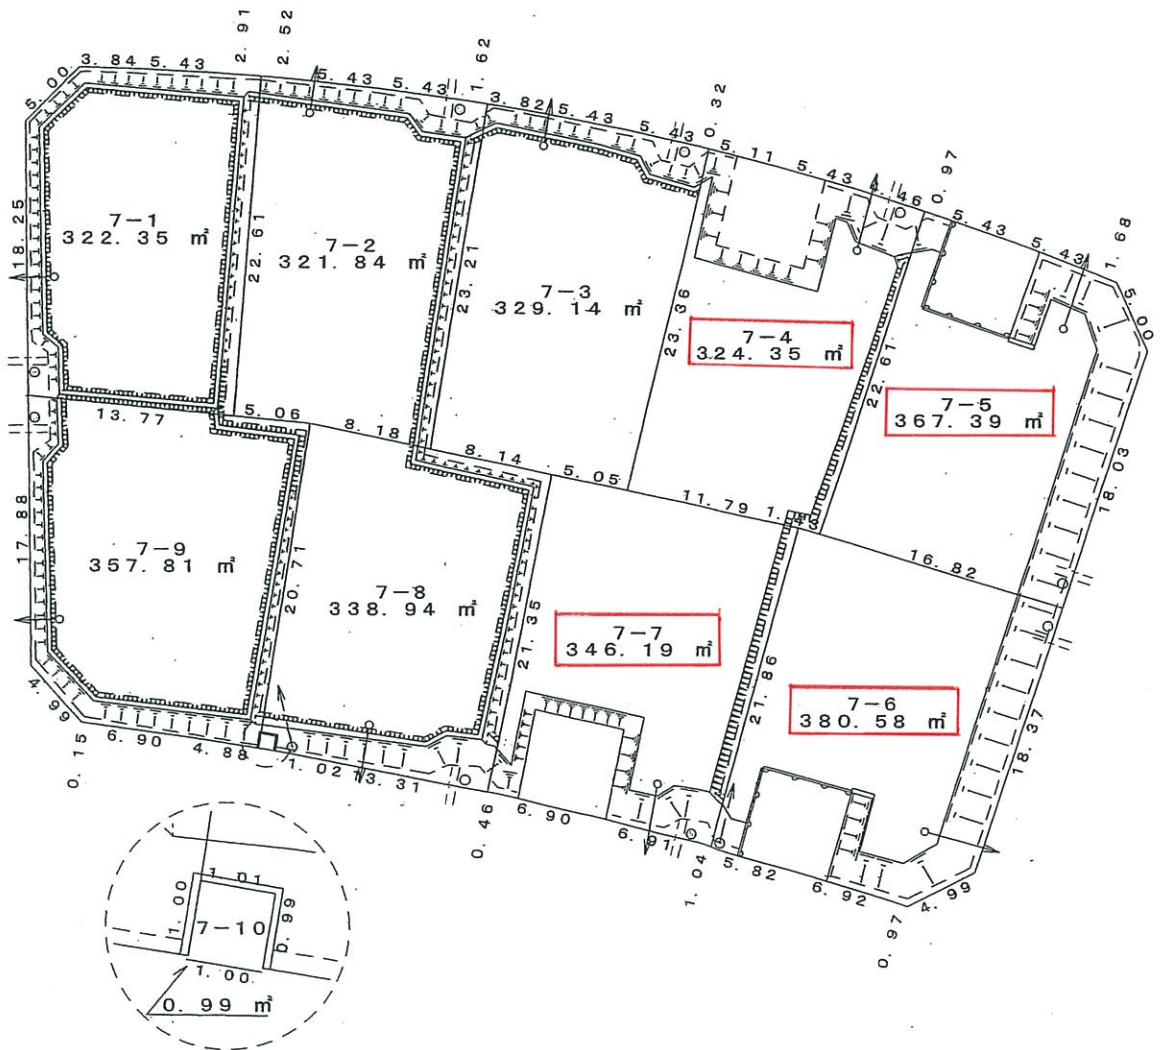

拡大図 1/100


陽光台 3 丁目



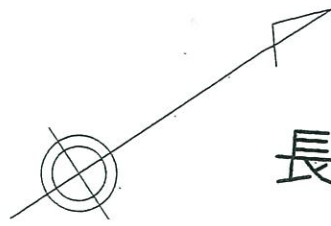


長岡市陽光台3丁目

陽光台3丁目

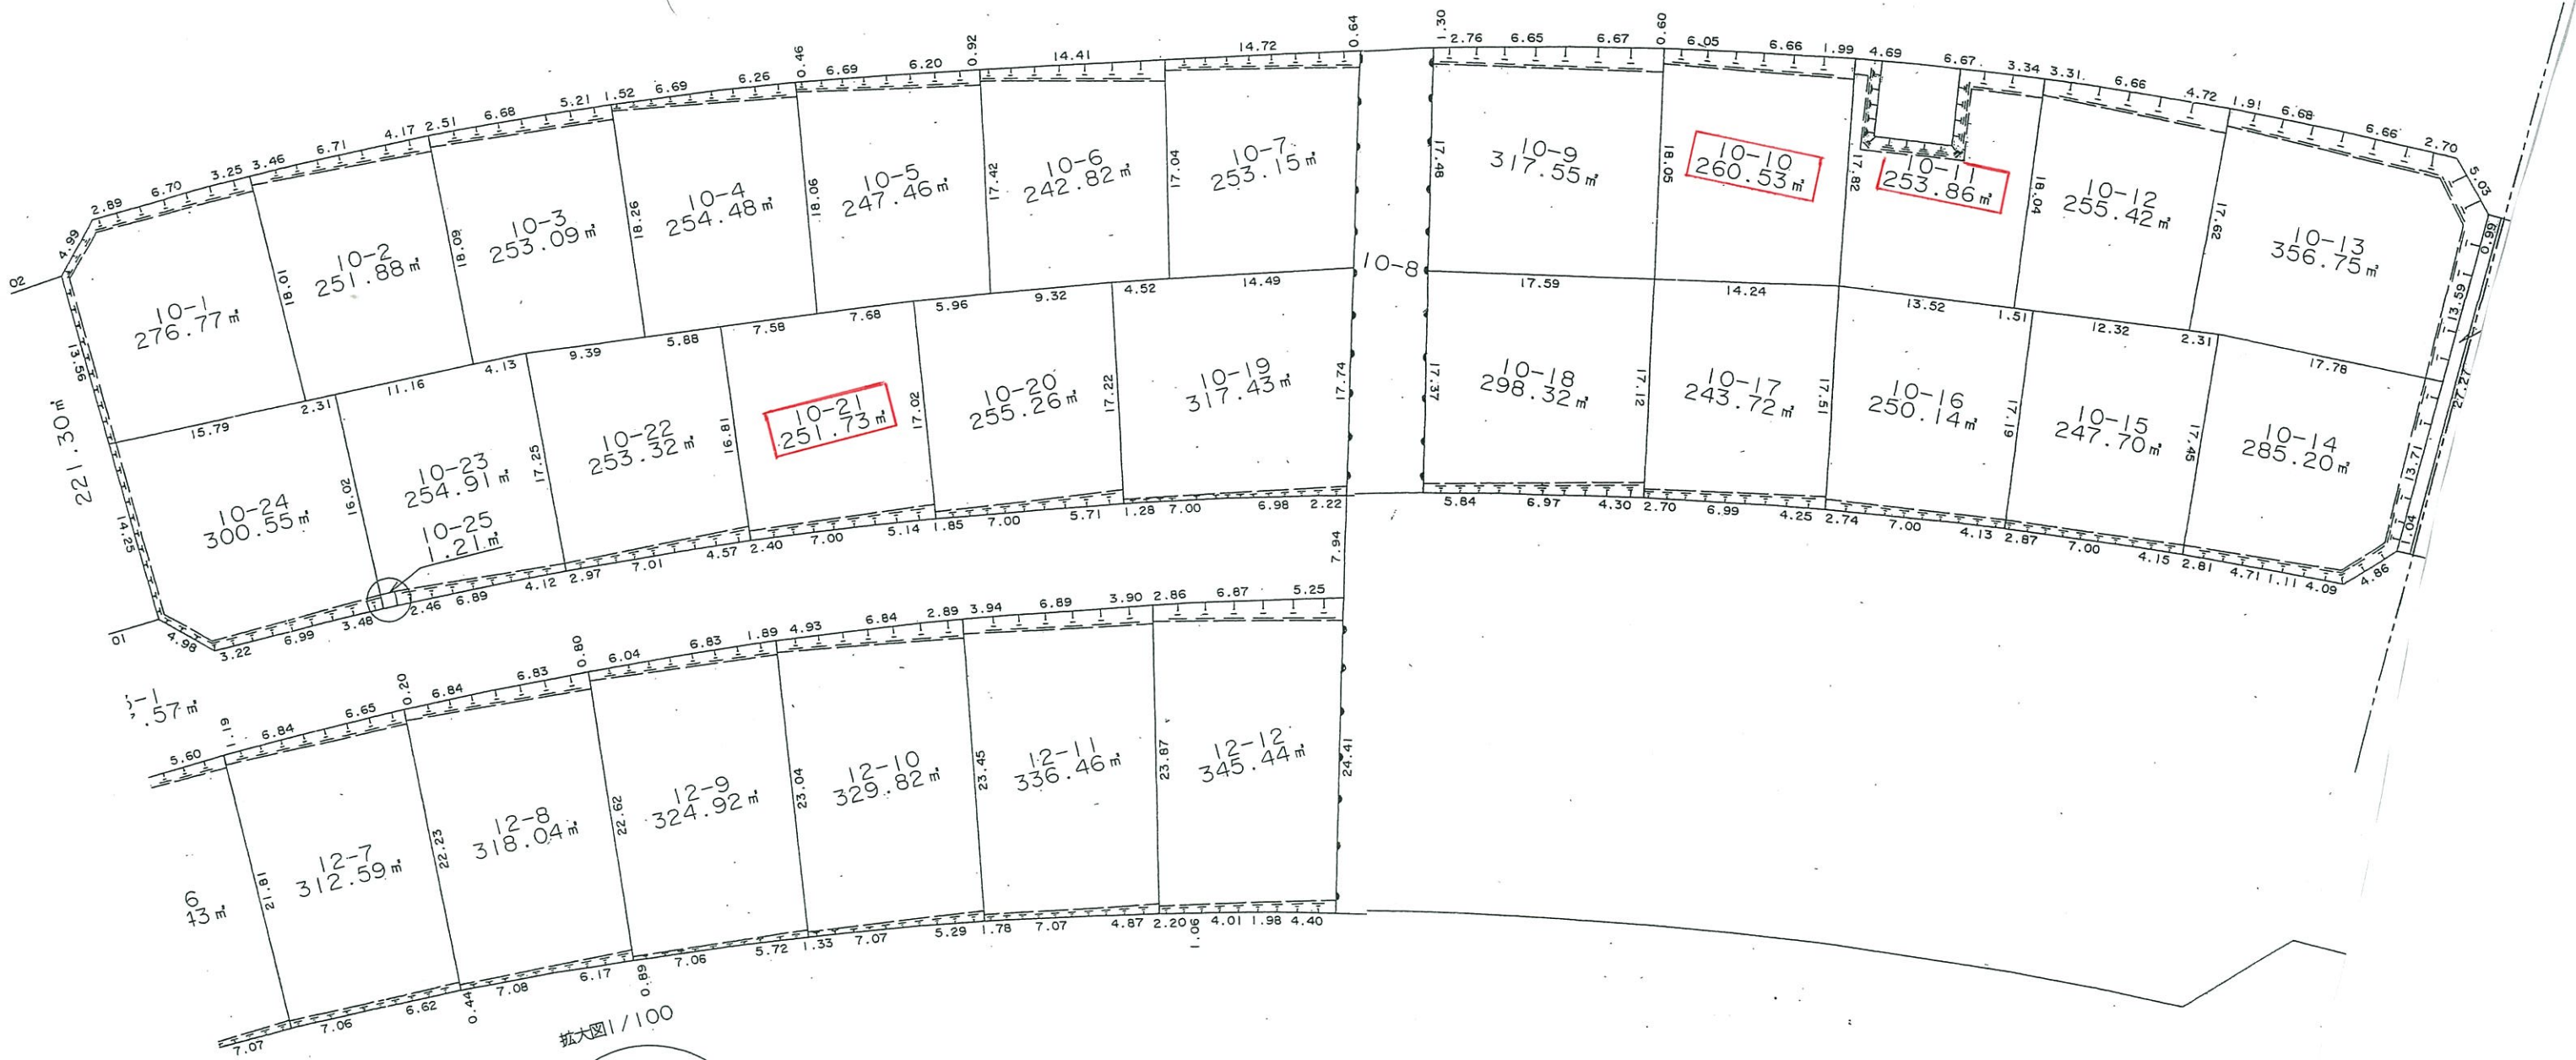


拡大図1/100

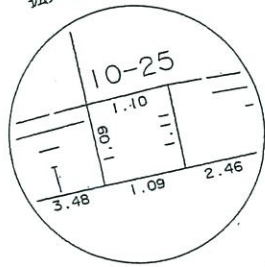


ウ ン 西 線

長岡ニユ一


陽光台3丁目11街区4.5

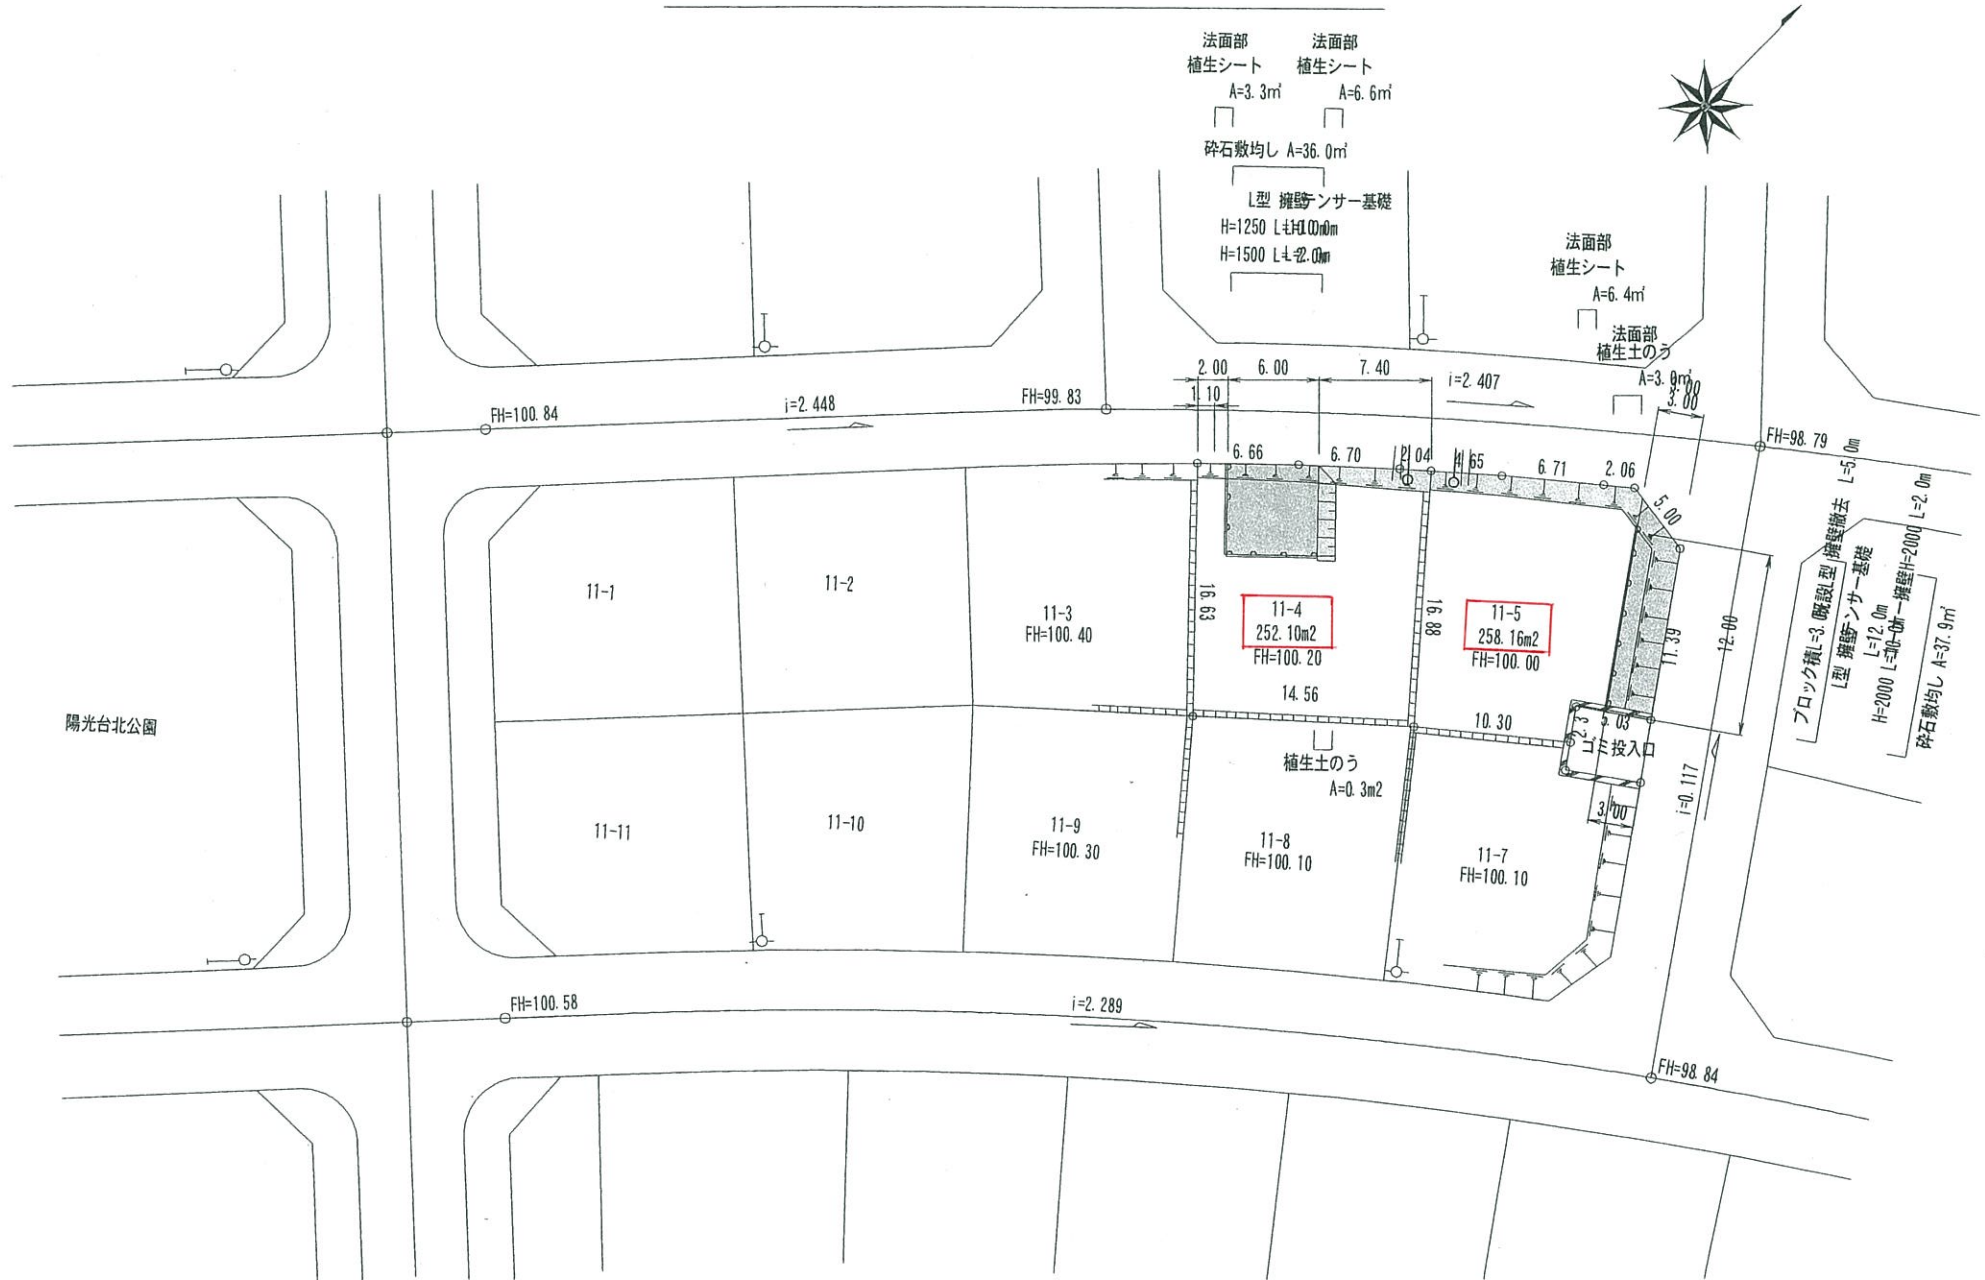


長岡市陽光台3丁目

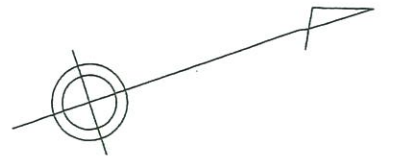

陽光台3丁目

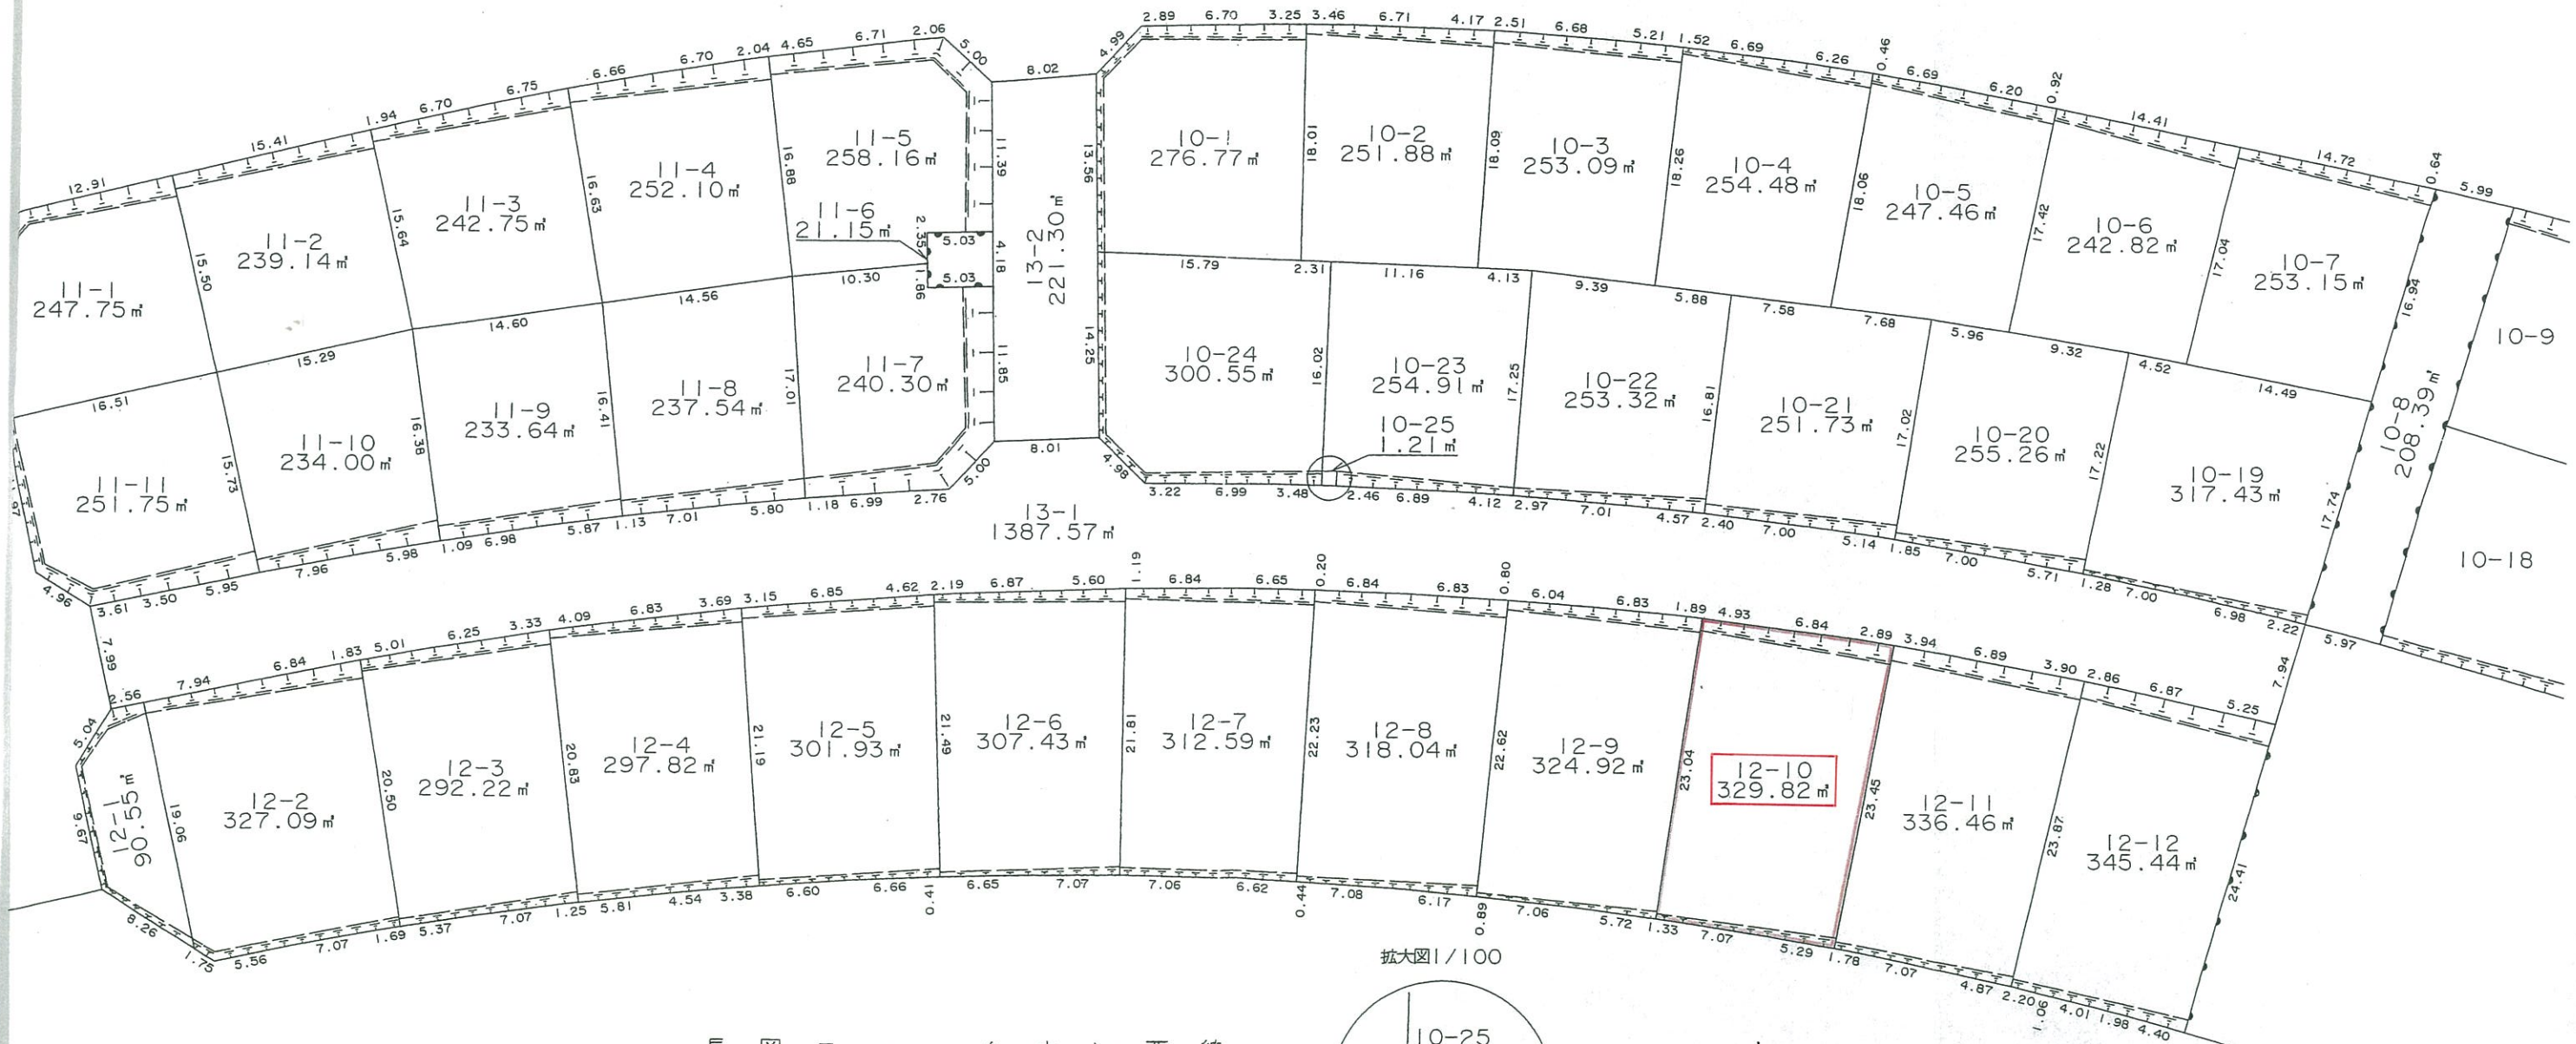

拡大図1/100

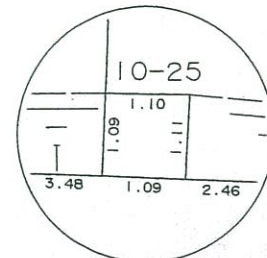

長岡ニュータウン西線