

登記年月日：昭和58年6月6日

これは図面に記録されている内容を証明した書面である。
令和元年7月16日
新潟地方方法務局長岡支局

登記官

丸山保栄



180540

(面積計算書は別紙)

地番
10-1ないし 10-4
10-15ないし 10-18


地積測量図



土地の所在
長岡市普葉台2丁目

(13/90)

12/19

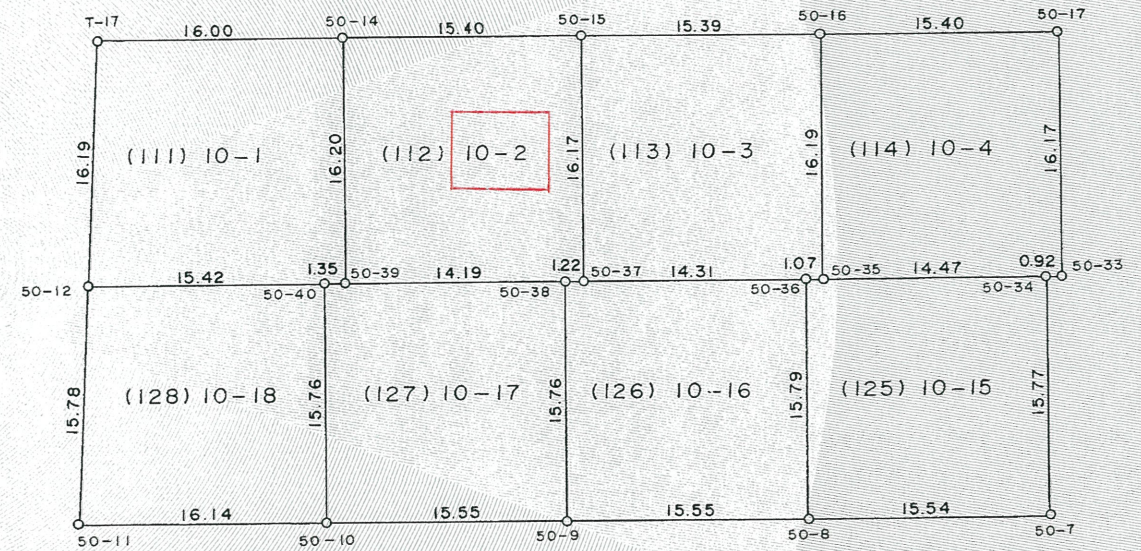

筆界	境界線の種類
○	コンクリート杭
●	金属標
◎	プラスチック杭

作製者
地域振興整備公団長岡都市開発事務所
布川 猛 (昭和58年5月30日作製)

嘱託者
申請人
地域振興整備公団長岡都市開発事務所
所長 大家 健

縮尺 1/500

昭和・平成58年6月6日登記

(50/90)

令和元年7月16日
これは図面に記録されている内容を証明した書面である。
新潟地方方法務局長岡支局

登記官

丸山保栄



180577

10-1

ST.	ANGLE	AZIMUTH	LENGTH	DX	DY	DMD
50-14	89-59-0	257-13-25	16.007	-3.540	-15.611	-15.611
T-17	92-45-27	169-58-52	16.198	-15.951	2.818	-28.404
50-12	87-15-4	77-13-56	15.425	3.409	15.044	-10.542
50-40	180-46-13	78-0-9	1.357	0.282	1.327	5.829
50-39	89-14-16	347-14-25	16.200	15.800	-3.578	3.578

(111) 430-114

ACREAGE MEASURING

10-1

25	X	Y
55.262940	159590.639	22329.597
453.072204	159574.688	22332.415
-35.937678	159578.097	22347.459
1.643778	159578.379	22348.786
56.532400	159594.179	22345.208
TOTAL=	530.573644	
1/2=	265.2868220	

PAGE	ST.
	T-17
	50-12
	50-40
	50-39
	50-14

10-2

ST.	ANGLE	AZIMUTH	LENGTH	DX	DY	DMD
50-15	90-3-58	257-14-7	15.402	-3.403	-15.021	-15.021
50-14	90-0-18	167-14-25	16.200	-15.800	3.578	-26.464
50-39	89-54-57	77-9-22	14.197	3.156	13.842	-9.044
50-38	179-49-4	76-58-26	1.225	0.276	1.193	5.991
50-37	90-11-43	347-10-9	16.175	15.771	-3.592	3.592

(112) 430-115

ACREAGE MEASURING

10-2

25	X	Y
51.116463	159594.179	22345.208
418.131200	159578.379	22348.786
-28.542864	159581.535	22362.628
1.653516	159581.811	22363.821
56.649432	159597.582	22360.229
TOTAL=	499.007747	
1/2=	249.5038735	

PAGE	ST.
	50-14
	50-39
	50-38
	50-37
	50-15

10-3

ST.	ANGLE	AZIMUTH	LENGTH	DX	DY	DMD
50-16	90-0-1	257-10-24	15.396	-3.418	-15.012	-15.012
50-15	89-59-45	167-10-9	16.175	-15.771	3.592	-26.432
50-37	89-57-9	77-7-18	14.317	3.191	13.957	-8.883
50-36	181-42-14	78-49-32	1.078	0.209	1.058	6.132
50-35	88-20-51	347-10-23	16.193	15.789	-3.595	3.595

(113) 430-116

ACREAGE MEASURING

10-3

25	X	Y
51.311016	159597.582	22360.229
416.859072	159581.811	22363.821
-28.345653	159585.002	22377.778
1.281588	159585.211	22378.836
56.761455	159601.000	22375.241
TOTAL=	497.867478	
1/2=	248.9337390	

PAGE	ST.
	50-15
	50-37
	50-36
	50-35
	50-16

10-4

ST.	ANGLE	AZIMUTH	LENGTH	DX	DY	DMD
50-17	90-5-1	257-15-8	15.404	-3.399	-15.024	-15.024
50-16	89-55-15	167-10-23	16.193	-15.789	3.595	-26.453
50-35	89-58-17	77-8-40	14.477	3.221	14.114	-8.744
50-34	180-20-49	77-29-29	0.928	0.201	0.906	6.276
50-33	89-40-38	347-10-7	16.170	15.766	-3.591	3.591

(114) 430-117

ACREAGE MEASURING

10-4

25	X	Y
51.066576	159601.000	22375.241
417.666417	159585.211	22378.836
-28.164424	159588.432	22392.950
1.261476	159588.633	22393.856
56.615706	159604.399	22390.265
TOTAL=	498.445751	
1/2=	249.2228755	

PAGE	ST.
	50-16
	50-35
	50-34
	50-33
	50-17

昭和・平成58年6月6日登記