

これは図面に記録されている内容を証明した書面である。
 (新潟地方務局管轄)
 令和2年8月17日
 新潟地方務局長岡支局

登記官

石郷道雄

地番	8463-1 8463-33~8463-42	土地所在図 地積測量図
土地の所在	新潟市西区五十嵐二の町 (1/2)	

地番 A 8463-1			
測点	Xn	Yn	(Xn+1 - Xn-1)Yn
Z2	206931.639	38067.662	-331988.080302
Z1	206929.962	38069.344	-15303.876288
KP214	206931.237	38070.157	800896.103280
KP215	206951.002	38050.167	708798.510876
195	206949.865	38049.188	-133971.190948
B1	206947.481	38051.604	-425493.035928
Z5	206938.683	38060.512	-602954.631104
倍面積			83.799586
面積			41.8997930
地積			41.89 m

地番 B 8463-33			
測点	Xn	Yn	(Xn+1 - Xn-1)Yn
B1	206947.481	38051.604	226368.992196
Z17	206944.632	38052.567	-644306.064444
S4	206930.549	38050.632	-839853.549504
Z11	206922.560	38049.529	-391187.207649
Z12	206920.268	38047.969	-279424.284336
S3	206915.216	38047.274	-856329.995918
Z13	206897.761	38044.874	-693025.424784
Z16	206897.000	38049.125	-56921.491000
Z14	206896.265	38053.235	509685.029590
S1	206910.394	38055.179	869142.233181
Z21	206919.104	38056.372	432206.216804
Z20	206921.751	38055.485	233622.622415
S2	206925.243	38055.965	607487.369295
Z6	206937.714	38057.679	511495.205760
Z5	206938.683	38060.512	371737.020704
倍面積			696.672310
面積			348.3361550
地積			348.33 m

地番 C 8463-34			
測点	Xn	Yn	(Xn+1 - Xn-1)Yn
108	206931.864	38041.266	-448468.484874
S4	206930.549	38050.632	485830.469376
Z17	206944.632	38052.567	644306.064444
B1	206947.481	38051.604	199124.043732
195	206949.865	38049.188	-195686.973884
196	206942.338	38042.712	-684806.858712
倍面積			298.260082
面積			149.1300410
地積			149.13 m



基本三角点等の名称及び座標値

点名	X座標	Y座標	備考
40B19	206879.987	38132.384	街区多角点
4A377	206914.560	38086.032	街区多角点

測地系	世界測地系(測量成果2011)
座標系	国系

測量年月日：令和2年7月20日

● 金属標 ● 石杭 ● プレート板 ● コンクリート杭 ● 合成樹脂杭 ● 鉄杭

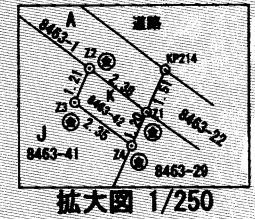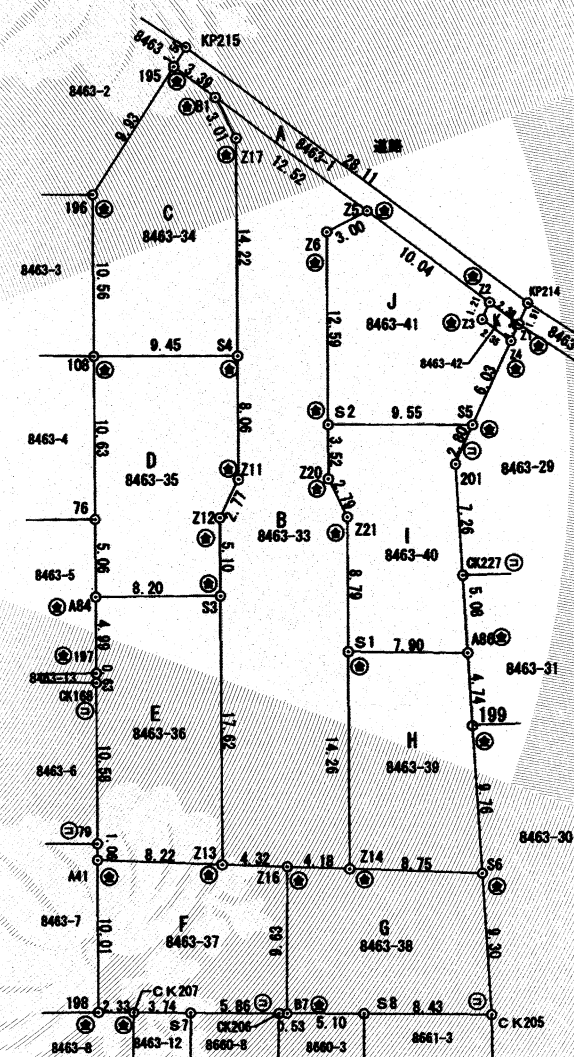

作成者	新潟市中央区鳥屋野一丁目3番53号 土地家屋調査士 斎藤幸一 令和(平成2年7月21日作成)	縮尺	1/500	申請人	株式会社 エヌ・アール・ケー総合企画 代表取締役 高橋 徹	縮尺	1/500
-----	--	----	-------	-----	----------------------------------	----	-------

新潟県土地家屋調査士会

これは図面に記録されている内容を証明した書面である。
(新潟地方法務局管轄)
令和2年8月17日
新潟地方法務局長岡支局

登記官

石郷道雄

地番	8463-1 8463-33~8463-42	土地の所在	新潟市西区五十嵐二の町
		(2/2)	

地番	H 8463-39			
測点	Xn	Yn	(Xn+1 - Xn-1)Yn	
A86	206909.208	38062.985	226170.256870	
S1	206910.394	38055.179	-492548.181797	
Z14	206896.265	38053.235	-594924.275990	
S6	206894.760	38061.855	311612.406885	
199	206904.452	38062.612	549928.618176	
			倍面積	238.824144
			面積	119.4120720
			地積	119.41 m ²

地番	I 8463-40			
測点	Xn	Yn	(Xn+1 - Xn-1)Yn	
CK227	206914.276	38063.382	468598.295802	
Z01	206921.519	38063.933	365718.268264	
S5	206923.884	38065.423	141755.635252	
S2	206925.243	38055.965	-81173.373345	
Z20	206921.751	38055.485	-233622.622415	
Z21	206919.104	38056.372	-432206.216804	
S1	206910.394	38055.179	-376594.051384	
A86	206909.208	38062.985	147760.507770	
			倍面積	236.443140
			面積	118.2215700
			地積	118.22 m ²

地番	J 8463-41			
測点	Xn	Yn	(Xn+1 - Xn-1)Yn	
Z5	206938.683	38060.512	231217.610400	
Z6	206937.714	38057.679	-511495.205760	
S2	206925.243	38055.965	-526313.995950	
S5	206923.884	38065.423	141184.653907	
Z4	206928.952	38068.688	255973.858112	
Z3	206930.608	38067.023	102286.090801	
Z2	206931.639	38067.662	307396.370650	
			倍面積	249.382160
			面積	124.6910800
			地積	124.69 m ²

地番	K 8463-42			
測点	Xn	Yn	(Xn+1 - Xn-1)Yn	
Z2	206931.639	38067.662	24591.709652	
Z3	206930.608	38067.023	-102286.090801	
Z4	206928.952	38068.688	-24592.372448	
Z1	206929.962	38069.344	102292.327328	
			倍面積	5.573731
			面積	2.7868655
			地積	2.78 m ²
合計			面積	1435.3998080

地番	D 8463-35			
測点	Xn	Yn	(Xn+1 - Xn-1)Yn	
I08	206931.864	38041.266	-350664.389988	
76	206921.331	38038.827	-591214.991234	
A84	206916.322	38039.143	-232609.359445	
S3	206915.216	38047.274	150134.543204	
Z12	206920.268	38047.969	279424.284336	
Z11	206922.560	38049.529	391187.207649	
S4	206930.549	38050.632	354023.080128	
			倍面積	290.374650
			面積	140.1873250
			地積	140.18 m ²

地番	E 8463-36			
測点	Xn	Yn	(Xn+1 - Xn-1)Yn	
A84	206916.322	38039.143	-145994.230834	
I97	206911.378	38038.468	-211798.189824	
CK168	206910.754	38038.387	-422226.095700	
79	206900.278	38036.930	-438870.098340	
A41	206899.216	38036.784	-95738.585328	
Z13	206897.761	38044.874	608717.984000	
S3	206915.216	38047.274	706195.452714	
			倍面積	286.236688
			面積	143.1183440
			地積	143.11 m ²

地番	F 8463-37			
測点	Xn	Yn	(Xn+1 - Xn-1)Yn	
A41	206899.216	38036.784	-321753.155856	
198	206889.302	38035.420	-389596.807060	
CK207	206888.973	38037.726	-33777.500688	
S7	206888.414	38041.424	-54551.402016	
CK206	206887.539	38047.219	-36258.999707	
B7	206887.461	38047.744	359969.705984	
Z16	206897.000	38049.125	391905.987500	
Z13	206897.761	38044.874	84307.440784	
			倍面積	245.268941
			面積	122.6344705
			地積	122.63 m ²

地番	G 8463-38			
測点	Xn	Yn	(Xn+1 - Xn-1)Yn	
Z16	206897.000	38049.125	-334984.496500	
B7	206887.461	38047.744	-391282.999296	
S8	206886.716	38052.790	-75192.313040	
CK205	206885.485	38061.130	306163.729720	
S6	206894.760	38061.855	410306.796900	
Z14	206896.265	38053.235	85239.246400	
			倍面積	249.964184
			面積	124.9820920
			地積	124.98 m ²

作成者	新潟市中央区鳥屋野一丁目3番53号 土地家屋調査士 斎藤幸一 令和(平成2年)7月21日作成)	縮尺	1/500	申請人	株式会社 エヌ・アール・ケー総合企画 代表取締役 高橋 徹	縮尺	1/500
-----	---	----	-------	-----	----------------------------------	----	-------

新潟県土地家屋調査士会

