


地番	14番1ないし14番31	地積測量図	1/3
土地の所在	柏崎市大字茨目字赤坂		

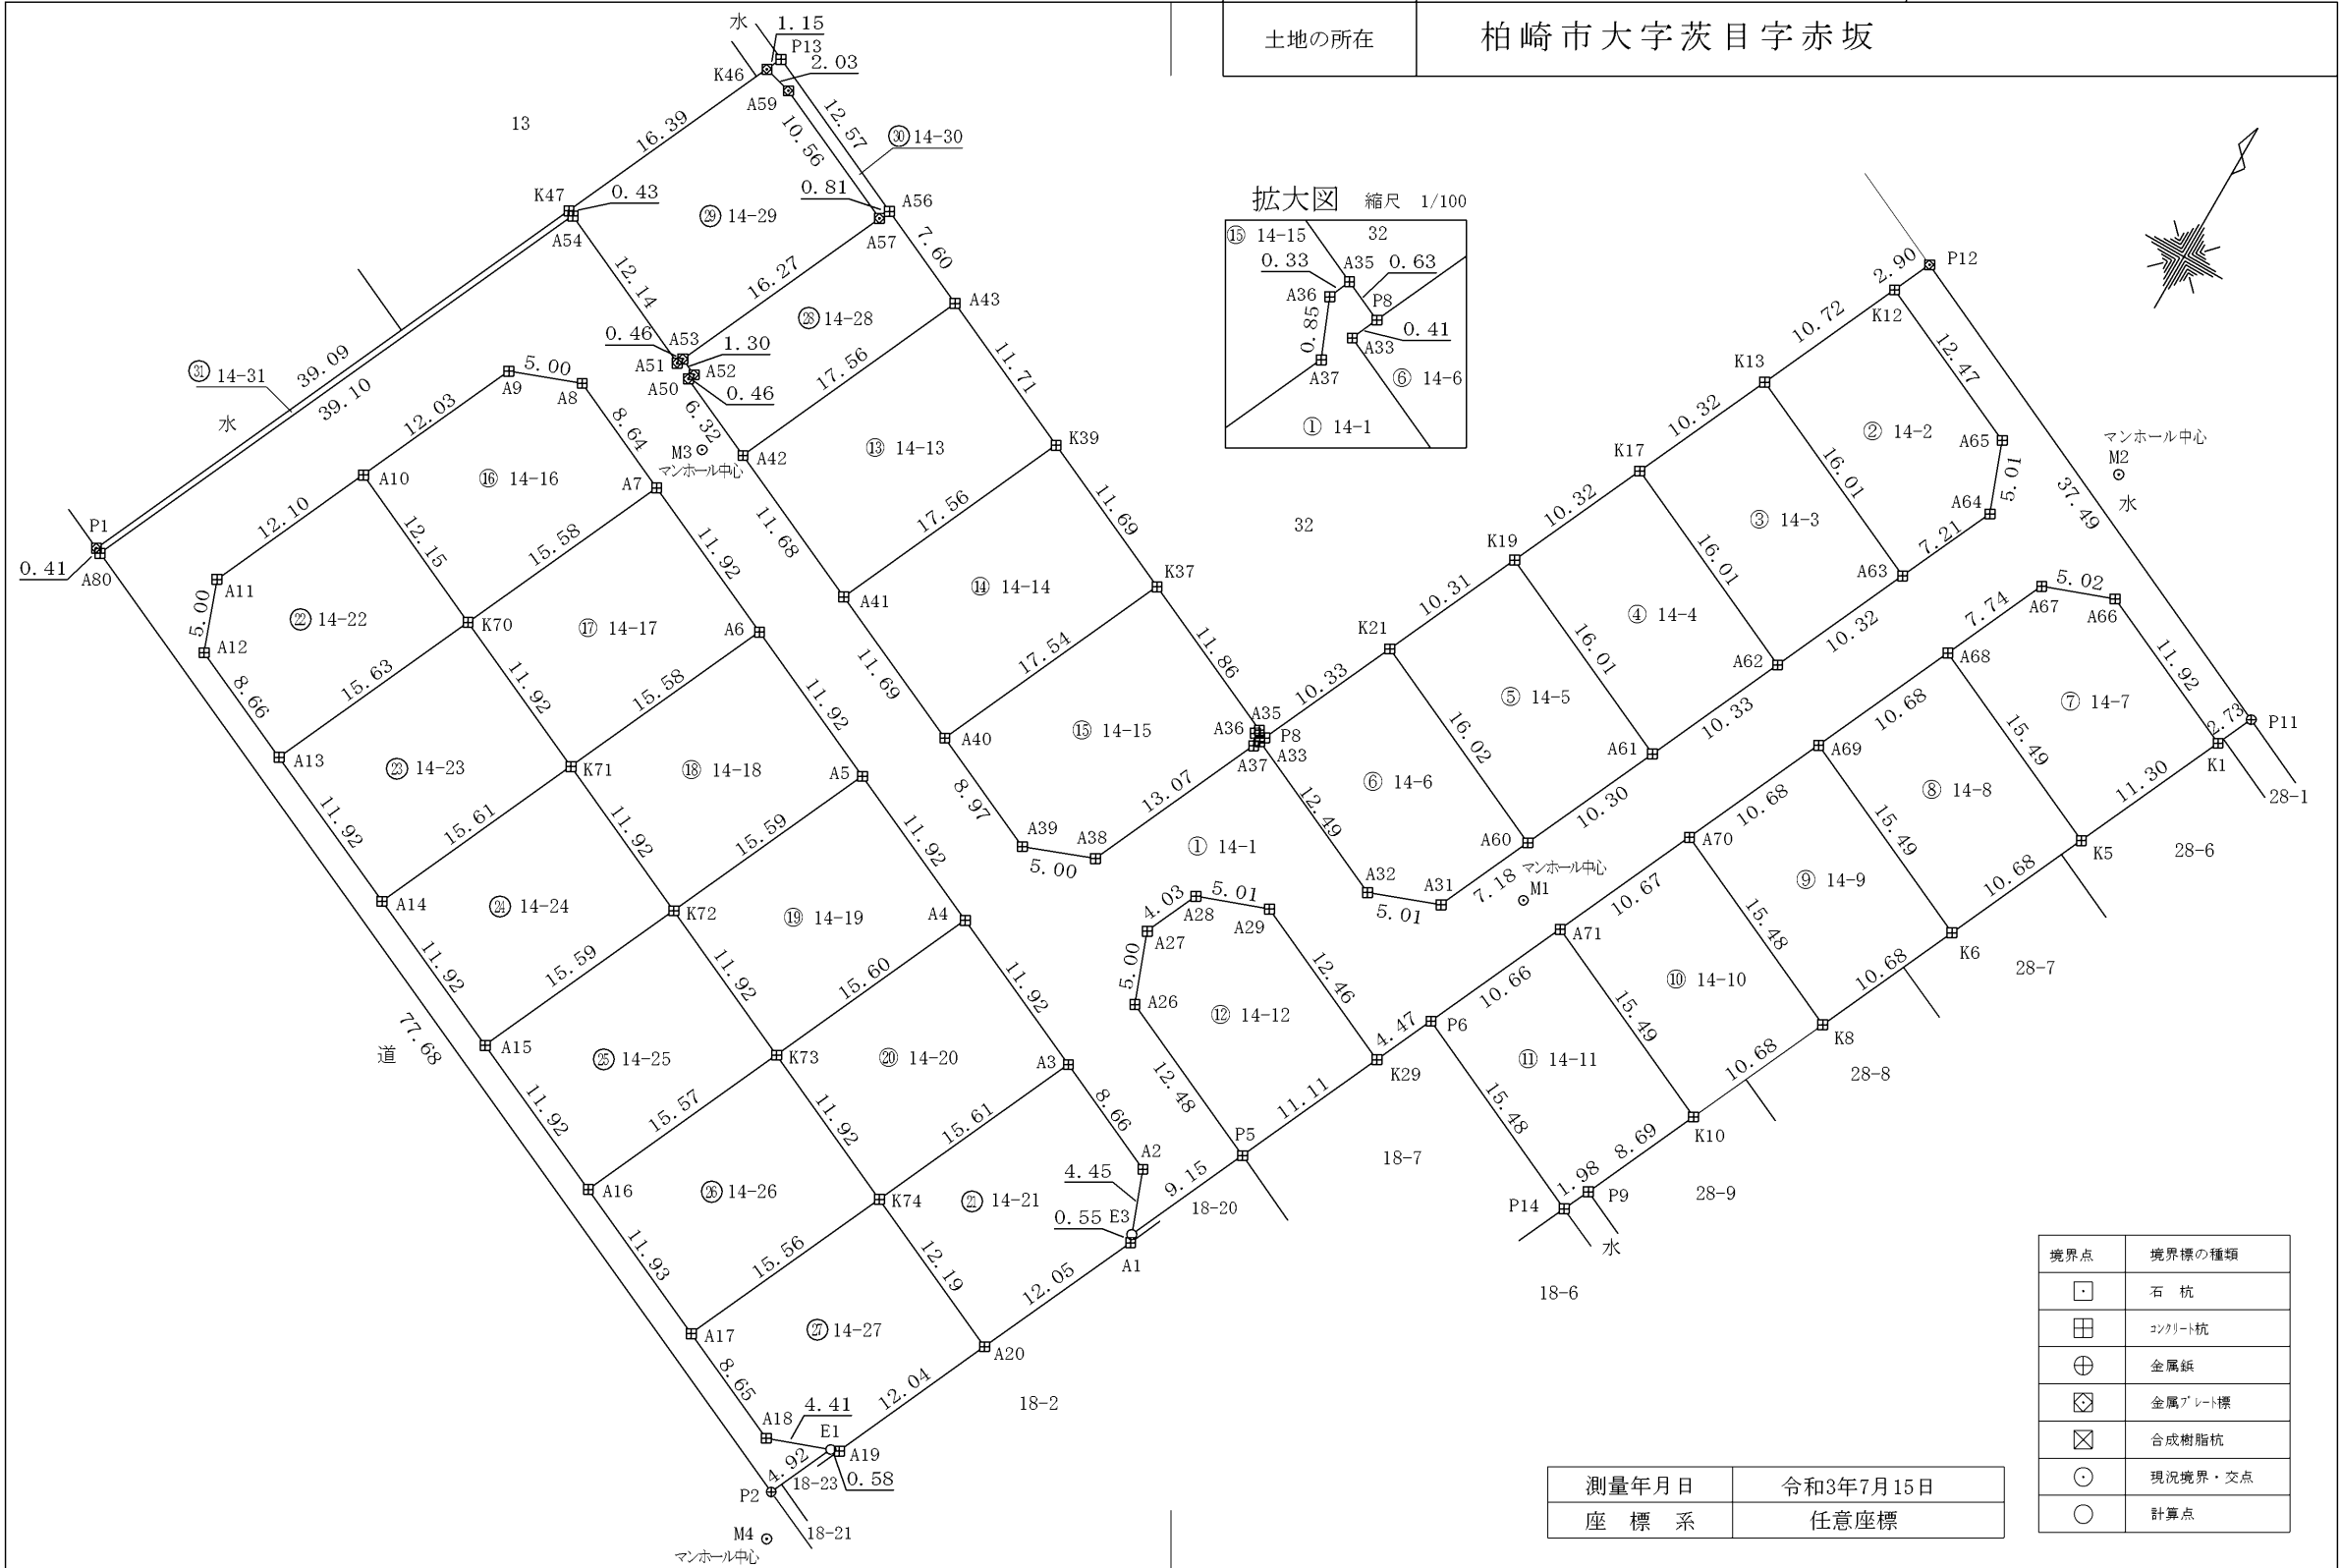

測量年月日	令和3年7月15日
座標系	任意座標

作成者	柏崎市田中27番15-101号 土地家屋調査士 森山真太郎 (令和3年7月15日作成)	縮尺		申請人	株式会社エヌ・アール・ケー総合企画 代表取締役 高橋 徹	縮尺	1/500
-----	------------------------------------------------	----	--	-----	---------------------------------	----	-------

地番	14番1ないし14番31	地積測量図	2/3
----	--------------	-------	-----

土地の所在 柏崎市大字茨目字赤坂

地番 ⑩ 14-16			
測点	Xn	Yn	(Xn+1 - Xn-1)Yn
K70	481.999	445.436	4061.485448
A7	496.175	451.902	8030.750442
A8	499.770	444.043	815.706991
A9	498.012	439.361	-5585.596393
A10	487.057	434.378	-6955.694914
	倍面積		366.651574
	面積		183.3257870
	地積		183.32 m ²

地番 ⑪ 14-17			
測点	Xn	Yn	(Xn+1 - Xn-1)Yn
K71	477.053	456.287	4212.897871
A6	491.232	462.753	8848.762866
A7	496.175	451.902	-4172.411166
K70	481.999	445.436	-8517.627192
	倍面積		371.622379
	面積		185.8111895
	地積		185.81 m ²

地番 ⑫ 14-18			
測点	Xn	Yn	(Xn+1 - Xn-1)Yn
K72	472.107	467.138	4319.157948
A5	486.299	473.608	9057.753000
A6	491.232	462.753	-4278.614238
K71	477.053	456.287	-8726.488875
	倍面積		371.807835
	面積		185.9039175
	地積		185.90 m ²

地番 ⑬ 14-19			
測点	Xn	Yn	(Xn+1 - Xn-1)Yn
K72	472.107	467.138	-8940.087044
K73	467.161	477.989	4422.832217
A4	481.360	484.460	9271.595480
A5	486.299	473.608	-4382.294824
	倍面積		372.045829
	面積		186.0229145
	地積		186.02 m ²

地番 ⑭ 14-20			
測点	Xn	Yn	(Xn+1 - Xn-1)Yn
K73	467.161	477.989	-9150.621416
K74	462.216	488.839	4528.115657
A3	476.424	495.314	9482.291216
A4	481.360	484.460	-4487.552980
	倍面積		372.232477
	面積		186.1162385
	地積		186.11 m ²

地番 ⑮ 14-21			
測点	Xn	Yn	(Xn+1 - Xn-1)Yn
K74	462.216	488.839	-9414.550301
A20	457.165	499.935	2961.115005
A1	468.139	504.936	5803.229448
E3	468.658	504.743	2368.758899
A2	472.832	503.194	3907.804604
A3	476.424	495.314	-5258.253424
	倍面積		368.104231
	面積		184.0521155
	地積		184.05 m ²

地番 ⑯ 14-22			
測点	Xn	Yn	(Xn+1 - Xn-1)Yn
A12	471.343	431.057	-3565.272447
A13	467.773	438.953	4677.483168
K70	481.999	445.436	8589.787824
A10	487.057	434.378	-2586.720990
A11	476.044	429.353	-6746.853042
	倍面積		368.424513
	面積		184.2122565
	地積		184.21 m ²

地番 ⑰ 14-9			
測点	Xn	Yn	(Xn+1 - Xn-1)Yn
K8	504.142	537.973	1762.399548
K6	513.857	542.410	8764.260780
A69	520.300	528.322	-1730.782872
A70	510.581	523.891	-8465.030778
	倍面積		330.846678
	面積		165.4233390
	地積		165.42 m ²

地番 ⑱ 14-10			
測点	Xn	Yn	(Xn+1 - Xn-1)Yn
K10	494.427	533.536	1746.263328
K8	504.142	537.973	8690.415842
A70	510.581	523.891	-1714.695243
A71	500.869	519.449	-8391.179146
	倍面積		330.804781
	面積		165.4023905
	地積		165.40 m ²

地番 ⑲ 14-11			
測点	Xn	Yn	(Xn+1 - Xn-1)Yn
P14	484.718	529.084	-2461.827852
P9	486.516	529.923	5145.022407
K10	494.427	533.536	7657.842208
A71	500.869	519.449	-1692.364842
P6	491.169	515.006	-8317.861906
	倍面積		330.810015
	面積		165.4050075
	地積		165.40 m ²

地番 ⑳ 14-12			
測点	Xn	Yn	(Xn+1 - Xn-1)Yn
P5	476.987	508.535	2508.094620
K29	487.095	513.147	7839.346719
A29	492.264	501.808	1723.208672
A28	490.529	497.102	-2689.321820
A27	486.854	495.436	-4144.817576
A26	482.163	497.173	-4905.605991
	倍面積		330.904624
	面積		165.4523120
	地積		165.45 m ²

地番 ㉑ 14-13			
測点	Xn	Yn	(Xn+1 - Xn-1)Yn
A42	500.975	455.851	-9502.669946
A41	496.132	466.487	5197.598154
K39	512.117	473.763	9876.063498
A43	516.978	463.100	-5159.860200
	倍面積		411.131506
	面積		205.5657530
	地積		205.56 m ²

地番 ㉒ 14-14			
測点	Xn	Yn	(Xn+1 - Xn-1)Yn
A41	496.132	466.487	-9712.725827
A40	491.296	477.130	5311.888290
K37	507.265	484.409	10085.879789
K39	512.117	473.763	-5274.403479
	倍面積		410.638773
	面積		205.3193865
	地積		205.31 m ²

地番 ㉓ 14-15			
測点	Xn	Yn	(Xn+1 - Xn-1)Yn
A40	491.296	477.130	-9394.689700
A39	487.575	485.298	-944.875206
A38	489.349	489.973	6697.930910
A37	501.245	495.400	6285.635200
A36	502.037	495.073	545.075373
A35	502.346	495.201	2588.910828
K37	507.265	484.409	-5352.719450
	倍面積		425.267955
	面積		212.6339775
	地積		212.63 m ²

地番 ㉔ 14-2			
測点	Xn	Yn	(Xn+1 - Xn-1)Yn
K13	539.645	512.959	-8418.170149
A63	532.985	527.522	-51.697156
A64	539.547	530.524	5975.291812
A65	544.248	528.778	5207.934522
K12	549.396	517.418	-2381.675054
	倍面積		331.683975
	面積		165.8419875
	地積		165.84 m ²

地番 ㉕ 14-3			
測点	Xn	Yn	(Xn+1 - Xn-1)Yn
K17	530.251	508.663	-8165.058476
A62	523.593	523.224	1430.494416
A63	532.985	527.522	8467.783144
K13	539.645	512.959	-1402.429906
	倍面積		330.789178
	面積		165.3945890
	地積		165.39 m ²

地番 ㉖ 14-4			
測点	Xn	Yn	(Xn+1 - Xn-1)Yn
K19	520.858	504.367	-8097.612185
A61	514.196	518.926	1419.262610
A62	523.593	523.224	8400.361320
K17	530.251	508.663	-1391.193305
	倍面積		330.818440
	面積		165.4092200
	地積		165.40 m ²

地番 ㉗ 14-5			
測点	Xn	Yn	(Xn+1 - Xn-1)Yn
K21	511.479	500.078	-8019.750886
A60	504.821	514.650	1398.304050
A61	514.196	518.926	8322.016262
K19	520.858	504.367	-1370.365139
	倍面積		330.204287
	面積		165.1021435
	地積		165.10 m ²

地番 ㉘ 14-6			
測点	Xn	Yn	(Xn+1 - Xn-1)Yn
A33	501.707	495.612	-2755.107108
A32	496.523	506.976	-1736.392800
A31	498.282	511.671	4245.845958
A60	504.821	514.650	6791.836050
K21	511.479	500.078	-1369.713642
P8	502.082	495.781	-4844.771932
	倍面積		331.696526
	面積		165.8482630
	地積		165.84 m ²

地番 ㉙ 14-7			
測点	Xn	Yn	(Xn+1 - Xn-1)Yn
K5	523.580	546.851	2100.454691
K1	533.865	551.547	8397.303075
A66	538.805	540.691	1732.373964
A67	537.069	535.977	-4706.414037
A68	530.024	532.759	-7186.386151
	倍面積		337.331542
	面積		168.6657710
	地積		168.66 m ²

地番 ㉚ 14-8			
測点	Xn	Yn	(Xn+1 - Xn-1)Yn
K6	513.857	542.410	1779.104800
K5	523.580	546.851	8840.940117
A68	530.024	532.759	-1747.449520
A69	520.300	528.322	-8541.381774
	倍面積		331.213623
	面積		165.6068115
	地積		165.60 m ²

座標求積表

地番 ㉛ 14-1			
測点	Xn	Yn	(Xn+1 - Xn-1)Yn
K1	533.865	551.547	-1353.496338
P11	536.351	552.683	10041.697427
P12	552.034	518.625	6765.463125
K12	549.396	517.418	-4028.616548
A65	544.248	528.778	-5207.934522
A64	539.547	530.524	-5975.291812
A63	532.985	527.522	-8416.085988
A62	523.593	523.224	-9830.855736
A61	514.196	518.926	-9741.278872
A60	504.821	514.650	-8190.140100
A31	498.282	511.671	-4245.845958
A32	496.523	506.976	1736.392800
A33	501.707	495.612	2755.107108
P8	502.082	495.781	316.804059
A35	502.346	495.201	-22.284045
A36	502.037	495.073	-545.075373
A37	501.245	495.400	-6285.635200
A38	489.349	489.973	-6697.930910
A39	487.575	485.298	944.875206
A40	491.296	477.130	4082.801410
A41	496.132	466.487	4515.127673
A42	500.975	455.851	3407.030374
A50	503.606	450.098	1376.399684
A52	504.033	450.290	435.430430
A53	504.573	449.105	52.545285
A51	504.150	448.912	2082.951680
A54	509.213	437.872	-13364.291312
A80	473.629	421.652	-28546.262052
P2	441.512	492.382	-13607.468952
E1	445.993	494.422	1464.972386
A18	4		

地番	14番1ないし14番31	地積測量図	3/3
土地の所在	柏崎市大字茨目字赤坂		

地番	㉔ 14-29		
測点	Xn	Yn	(Xn+1 - Xn-1)Yn
A51	504.150	448.912	-2082.951680
A53	504.573	449.105	6842.563780
A57	519.386	455.844	8748.558048
A59	523.765	446.224	2193.190960
K46	524.301	444.259	-6390.665715
K47	509.380	437.466	-6600.487008
A54	509.213	437.872	-2290.070560
	倍面積	420.137825	
	面積	210.0689125	
	地積	210.06 m ²	

地番	㉕ 14-30		
測点	Xn	Yn	(Xn+1 - Xn-1)Yn
A57	519.386	455.844	-1656.081252
A56	520.132	456.177	2719.727274
P13	525.348	444.735	1854.100215
K46	524.301	444.259	-703.261997
A59	523.765	446.224	-2193.190960
	倍面積	21.293280	
	面積	10.6466400	
	地積	10.64 m ²	

地番	㉖ 14-31		
測点	Xn	Yn	(Xn+1 - Xn-1)Yn
P1	473.802	421.271	-15060.859521
A80	473.629	421.652	14931.118972
A54	509.213	437.872	15654.361872
K47	509.380	437.466	-15491.108526
	倍面積	33.512797	
	面積	16.7563985	
	地積	16.75 m ²	

合計 6516.9447800

座標一覧表

測点名	X座標	Y座標
M1	501.326	516.332
M2	546.172	536.711
M3	499.929	453.273
M4	438.626	493.695

地番	㉗ 14-23		
測点	Xn	Yn	(Xn+1 - Xn-1)Yn
A13	467.773	438.953	-8409.900527
A14	462.840	449.813	4174.264640
K71	477.053	456.287	8742.002633
K70	481.999	445.436	-4133.646080
	倍面積	372.720666	
	面積	186.3603330	
	地積	186.36 m ²	

地番	㉘ 14-24		
測点	Xn	Yn	(Xn+1 - Xn-1)Yn
A14	462.840	449.813	-8608.521194
A15	457.915	460.670	4269.028890
K72	472.107	467.138	8940.087044
K71	477.053	456.287	-4228.411629
	倍面積	372.183111	
	面積	186.0915555	
	地積	186.09 m ²	

地番	㉙ 14-25		
測点	Xn	Yn	(Xn+1 - Xn-1)Yn
A15	457.915	460.670	-8806.628390
A16	452.990	471.526	4359.729396
K73	467.161	477.989	9137.715713
K72	472.107	467.138	-4319.157948
	倍面積	371.658771	
	面積	185.8293855	
	地積	185.82 m ²	

地番	㉚ 14-26		
測点	Xn	Yn	(Xn+1 - Xn-1)Yn
A16	452.990	471.526	-9012.747964
A17	448.047	482.390	4450.530140
K74	462.216	488.839	9343.668646
K73	467.161	477.989	-4409.926514
	倍面積	371.524308	
	面積	185.7621540	
	地積	185.76 m ²	

地番	㉛ 14-27		
測点	Xn	Yn	(Xn+1 - Xn-1)Yn
A17	448.047	482.390	-8558.080990
A18	444.475	490.274	-1007.022796
E1	445.993	494.422	849.911418
A19	446.194	494.970	5529.804840
A20	457.165	499.935	8009.958570
K74	462.216	488.839	-4457.234002
	倍面積	367.337040	
	面積	183.6685200	
	地積	183.66 m ²	

地番	㉜ 14-28		
測点	Xn	Yn	(Xn+1 - Xn-1)Yn
A42	500.975	455.851	6095.639572
A43	516.978	463.100	8871.606700
A56	520.132	456.177	1098.474216
A57	519.386	455.844	-7092.476796
A53	504.573	449.105	-6895.109065
A52	504.033	450.290	-435.430430
A50	503.606	450.098	-1376.399684
	倍面積	266.304513	
	面積	133.1522565	
	地積	133.15 m ²	

作成者	柏崎市田中27番15-101号 土地家屋調査士 森山真太郎 (令和3年7月15日作成)	縮尺	申請人	株式会社エヌ・アール・ケー総合企画 代表取締役 高橋 徹	縮尺
-----	------------------------------------------------	----	-----	---------------------------------	----