


地番	4968-2ないし 4968-24	地積測量図(1/5)
土地の所在	小千谷市大字桜町	

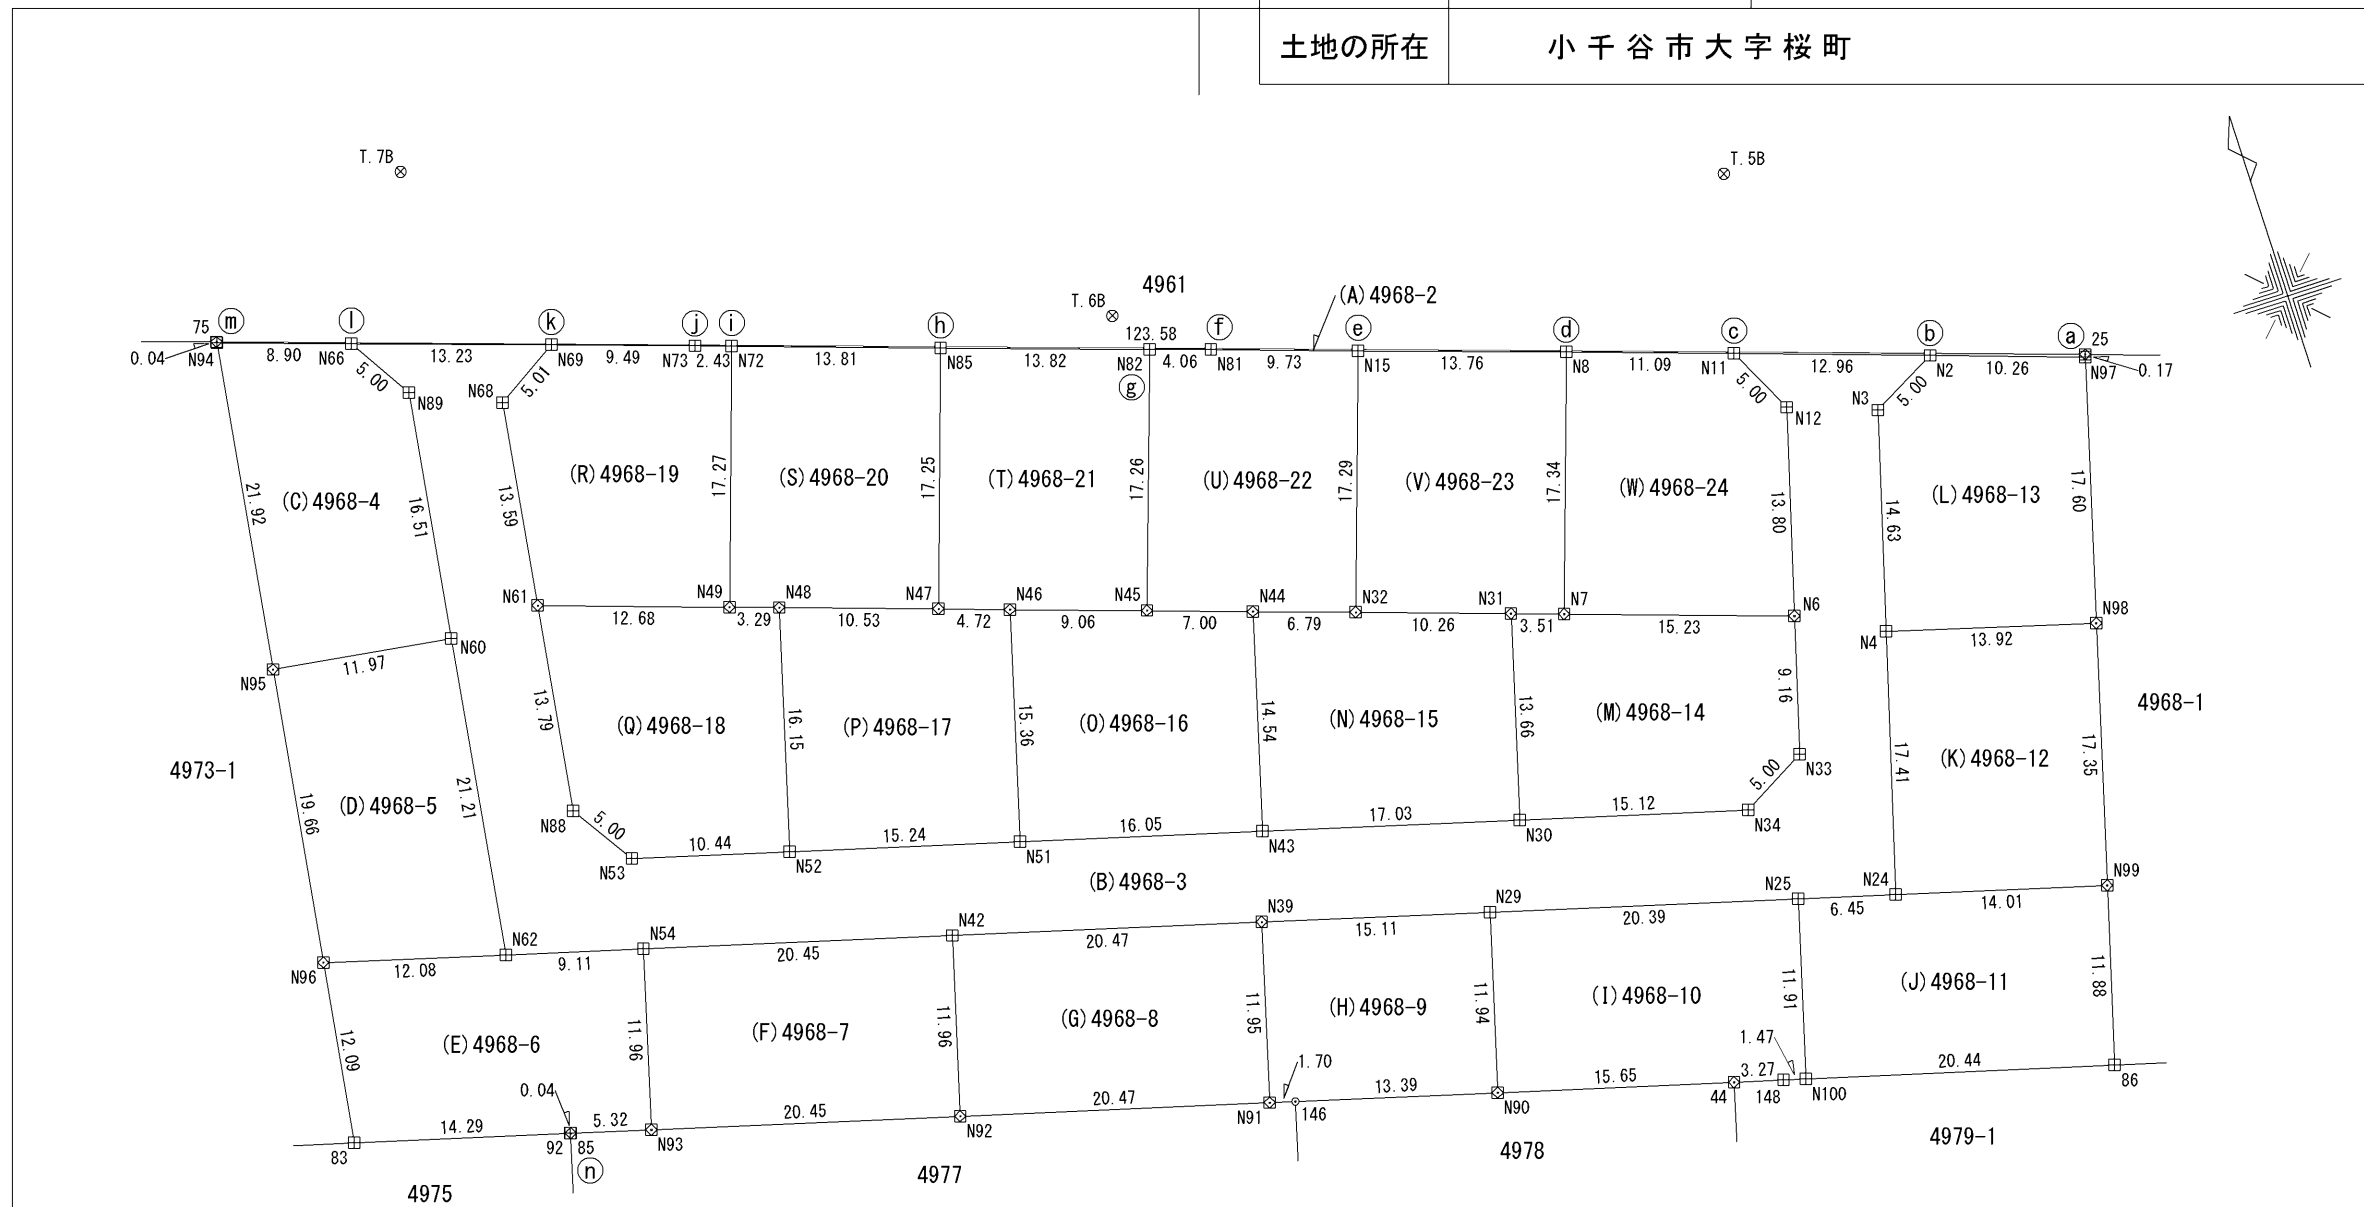

基本三角点等座標一覧表


測点名	X座標	Y座標	標識の種別
池田	145627.975	24874.852	石杭(四等三角点)
10A47	145672.090	25349.617	金属標(街区多角点)
10A48	145387.077	25290.315	金属標(街区多角点)
T.5B	145755.999	25134.131	鋳杭
T.6B	145759.575	25092.766	鋳杭
T.7B	145783.188	25050.936	鋳杭

測地系	世界測地系(測地成果2011)
座標系	VIII系
測量年月日	令和4年6月29日

凡例	
田	コンクリート杭
⊗	合成樹脂杭
⊠	金属標
⊙	鋳杭

作成者	長岡市今朝白三丁目16番18号 土地家屋調査士 高橋 有喜 (令和4年6月29日作成)	縮尺	1/500	申請人	株式会社エヌ・アール・ケー総合企画 代表取締役 高橋 徹	縮尺	1/500
-----	---	----	-------	-----	---------------------------------	----	-------

地番	4968-2ないし 4968-24	地積測量図(2/5)
土地の所在	小千谷市大字桜町	

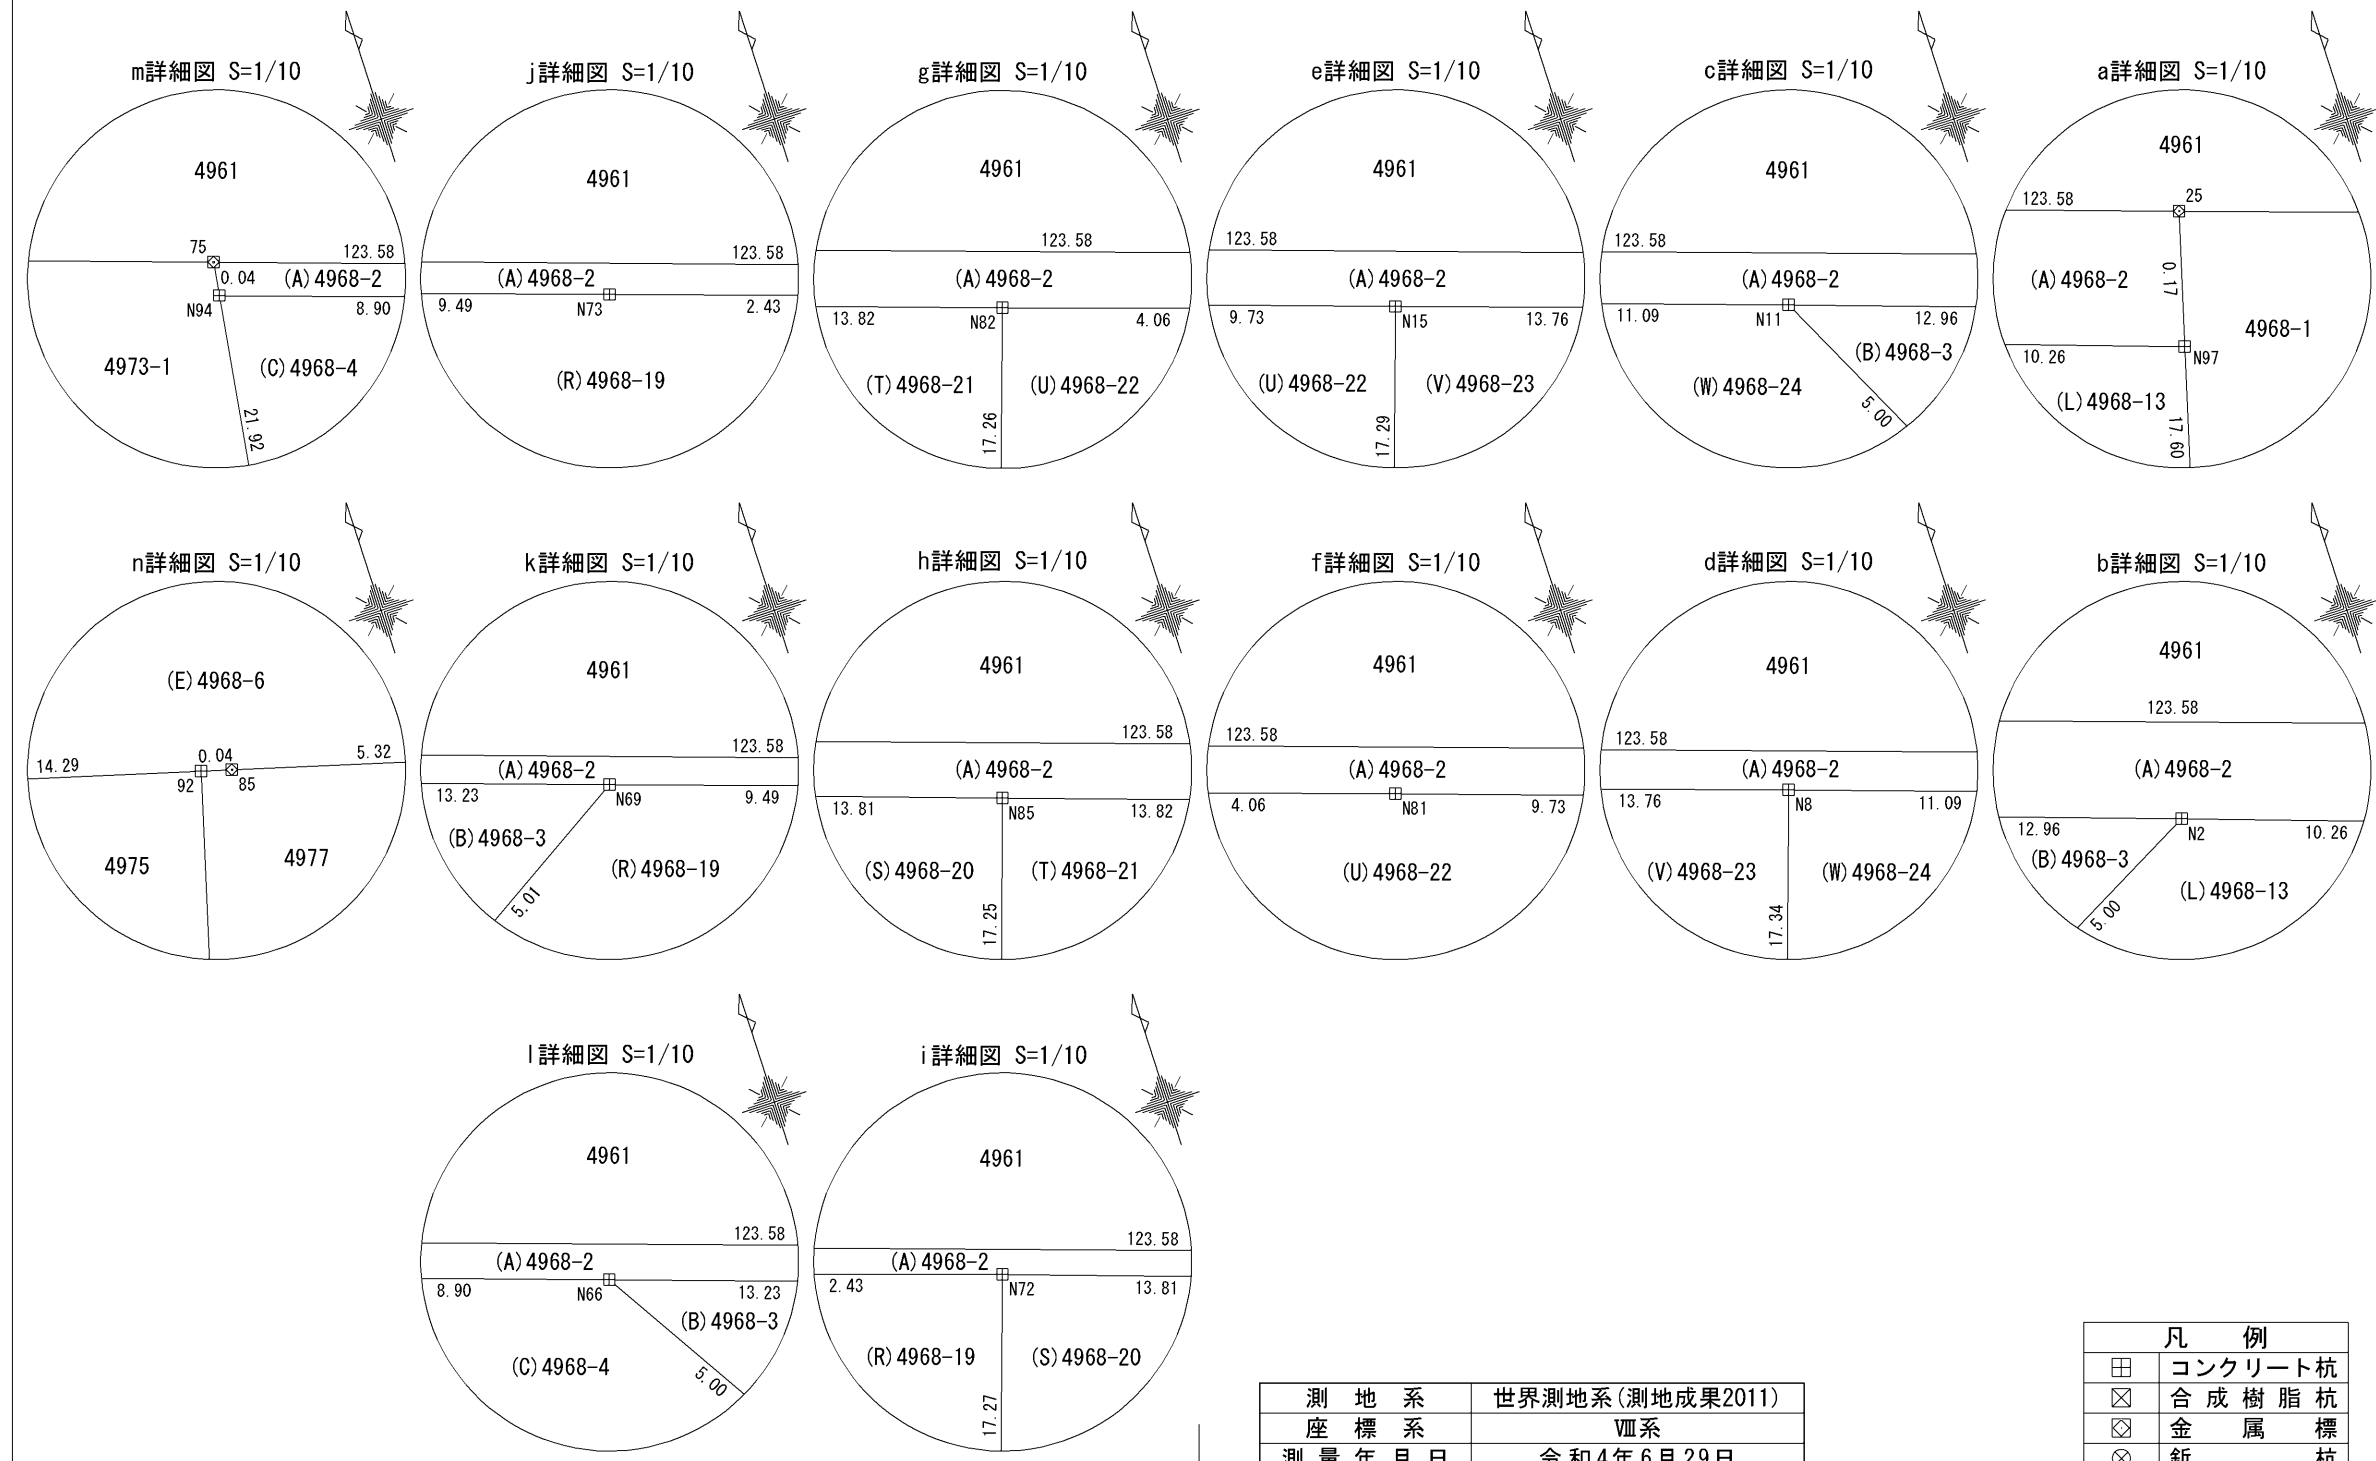

測地系	世界測地系(測地成果2011)
座標系	VIII系
測量年月日	令和4年6月29日

凡例	
田	コンクリート杭
⊠	合成樹脂杭
⊞	金属標
⊗	鋳杭

作成者	長岡市今朝白三丁目16番18号 土地家屋調査士 高橋 有喜 (令和4年6月29日作成)	縮尺	1/
-----	---	----	----

申請人	株式会社エヌ・アール・ケー総合企画 代表取締役 高橋 徹	縮尺	1/
-----	---------------------------------	----	----

地番	4968-2ないし 4968-7	地積測量図(3/5)
土地の所在	小千谷市大字桜町	

座標求積表

地番	(C)4968-4		
測点	Xn	Yn	(Xn+1 - Xn-1)Yn
N94	145776.186	25035.880	-472902.737320
N95	145754.487	25032.738	-586016.396580
N60	145752.776	25044.591	366502.544694
N89	145769.121	25046.951	515967.190600
N66	145773.376	25044.325	176938.156125
	倍面積	488.757519	
	面積	244.3787595	
	地積	244.37 m ²	

地番	(D)4968-5		
測点	Xn	Yn	(Xn+1 - Xn-1)Yn
N95	145754.487	25032.738	-444406.197714
N96	145735.023	25029.921	-568479.565752
N62	145731.775	25041.558	444562.779174
N60	145752.776	25044.591	568812.750792
	倍面積	489.766500	
	面積	244.8832500	
	地積	244.88 m ²	

地番	(E)4968-6		
測点	Xn	Yn	(Xn+1 - Xn-1)Yn
N96	145735.023	25029.921	-218361.030804
83	145723.051	25028.188	-394994.863016
92	145719.241	25041.963	-95685.340623
85	145719.230	25042.003	-35910.232302
N93	145717.807	25047.138	253201.518042
N54	145729.339	25050.339	349903.135152
N62	145731.775	25041.558	142336.215672
	倍面積	489.402121	
	面積	244.7010605	
	地積	244.70 m ²	

地番	(F)4968-7		
測点	Xn	Yn	(Xn+1 - Xn-1)Yn
N54	145729.339	25050.339	-151830.104679
N93	145717.807	25047.138	-425676.110310
N92	145712.344	25066.849	151930.171789
N42	145723.868	25070.047	426065.448765
	倍面積	489.405565	
	面積	244.7027825	
	地積	244.70 m ²	

地番	(A)4968-2		
測点	Xn	Yn	(Xn+1 - Xn-1)Yn
75	145776.231	25035.886	974697.113752
N94	145776.186	25035.880	-71477.437400
N66	145773.376	25044.325	-174684.166875
N69	145769.211	25056.891	-179457.453342
N73	145766.214	25065.895	-94172.567515
N72	145765.454	25068.208	-129251.680448
N85	145761.058	25081.308	-219611.932848
N82	145756.698	25094.422	-141231.407016
N81	145755.430	25098.279	-109152.415371
N15	145752.349	25107.512	-185820.696312
N8	145748.029	25120.581	-196869.993297
N11	145744.512	25131.107	-192554.541834
N2	145740.367	25143.393	-186815.409990
N97	145737.082	25153.116	-78301.650108
25	145737.254	25153.164	984721.217436
	倍面積	16.978832	
	面積	8.4894160	
	地積	8.48 m ²	

地番	(B)4968-3		
測点	Xn	Yn	(Xn+1 - Xn-1)Yn
N66	145773.376	25044.325	-2253.989250
N89	145769.121	25046.951	-515967.190600
N60	145752.776	25044.591	-935315.295486
N62	145731.775	25041.558	-586898.994846
N54	145729.339	25050.339	-198073.030473
N42	145723.868	25070.047	-274391.664415
N39	145718.394	25089.777	-238854.677040
N29	145714.348	25104.335	-238566.495505
N25	145708.891	25123.989	-180515.860965
N24	145707.163	25130.203	377505.909466
N4	145723.913	25134.980	774861.163440
N3	145737.991	25138.987	413636.892098
N2	145740.367	25143.393	163960.065753
N11	145744.512	25131.107	-8444.051952
N12	145740.031	25133.326	-446367.869760
N6	145726.752	25129.541	-555111.560690
N33	145717.941	25127.033	-283030.899712
N34	145715.488	25122.668	39869.674116
N30	145719.528	25108.095	216055.157475
N43	145724.093	25091.679	222237.000903
N51	145728.385	25076.208	209988.165792
N52	145732.467	25061.522	172222.779184
N53	145735.257	25051.457	174859.169860
N88	145739.447	25048.725	446794.107825
N61	145753.094	25050.700	679049.324900
N68	145766.554	25052.637	403773.350529
N69	145769.211	25056.891	170938.110402
	倍面積	1959.291049	
	面積	979.6455245	
	地積	979.64 m ²	

測地系	世界測地系(測地成果2011)
座標系	Ⅷ系
測量年月日	令和4年6月29日

作成者	長岡市今朝白三丁目16番18号 土地家屋調査士 高橋 有喜 (令和4年6月29日作成)	縮尺	1/	申請人	株式会社エヌ・アール・ケー総合企画 代表取締役 高橋 徹	縮尺	1/
-----	---	----	----	-----	---------------------------------	----	----

地番	4968-8ないし 4968-16	地積測量図(4/5)
土地の所在	小千谷市大字桜町	

地番	(L)4968-13		
測点	Xn	Yn	(Xn+1 - Xn-1)Yn
N2	145740.367	25143.393	22855.344237
N3	145737.991	25138.987	-413636.892098
N4	145723.913	25134.980	-448935.877780
N98	145720.130	25148.378	331178.989882
N97	145737.082	25153.116	509023.608492
	倍面積	485.172733	
	面積	242.5863665	
	地積	242.58 m ²	

地番	(M)4968-14		
測点	Xn	Yn	(Xn+1 - Xn-1)Yn
N31	145732.696	25111.756	-302496.212776
N30	145719.528	25108.095	-432060.098760
N34	145715.488	25122.668	-39869.674116
N33	145717.941	25127.033	283030.899712
N6	145726.752	25129.541	342591.032453
N7	145731.574	25115.090	149284.094960
	倍面積	480.041473	
	面積	240.0207365	
	地積	240.02 m ²	

地番	(N)4968-15		
測点	Xn	Yn	(Xn+1 - Xn-1)Yn
N44	145738.102	25095.572	-297633.483920
N43	145724.093	25091.679	-466052.845746
N30	145719.528	25108.095	216004.941285
N31	145732.696	25111.756	412460.592300
N32	145735.953	25102.022	135701.530932
	倍面積	480.734851	
	面積	240.3674255	
	地積	240.36 m ²	

地番	(O)4968-16		
測点	Xn	Yn	(Xn+1 - Xn-1)Yn
N46	145743.188	25080.327	-299534.345361
N51	145728.385	25076.208	-478830.191760
N43	145724.093	25091.679	243815.844843
N44	145738.102	25095.572	407426.611420
N45	145740.328	25088.928	127602.287808
	倍面積	480.206950	
	面積	240.1034750	
	地積	240.10 m ²	

測地系	世界測地系(測地成果2011)
座標系	Ⅷ系
測量年月日	令和4年6月29日

地番	(G)4968-8		
測点	Xn	Yn	(Xn+1 - Xn-1)Yn
N42	145723.868	25070.047	-151673.784350
N92	145712.344	25066.849	-425960.965057
N91	145706.875	25086.583	151773.827150
N39	145718.394	25089.777	426350.580561
	倍面積	489.658304	
	面積	244.8291520	
	地積	244.82 m ²	

地番	(H)4968-9		
測点	Xn	Yn	(Xn+1 - Xn-1)Yn
N39	145718.394	25089.777	-187495.903521
N91	145706.875	25086.583	-300386.744842
146	145706.420	25088.225	-101180.811425
N90	145702.842	25101.135	199001.798280
N29	145714.348	25104.335	390422.617920
	倍面積	360.956412	
	面積	180.4782060	
	地積	180.47 m ²	

地番	(I)4968-10		
測点	Xn	Yn	(Xn+1 - Xn-1)Yn
N29	145714.348	25104.335	-151856.122415
N90	145702.842	25101.135	-393711.302475
44	145698.663	25116.216	-126585.728640
148	145697.802	25119.377	-31499.698758
N100	145697.409	25120.800	278564.551200
N25	145708.891	25123.989	425575.249671
	倍面積	486.948583	
	面積	243.4742915	
	地積	243.47 m ²	

地番	(J)4968-11		
測点	Xn	Yn	(Xn+1 - Xn-1)Yn
N25	145708.891	25123.989	-245059.388706
N100	145697.409	25120.800	-425144.419200
86	145691.967	25140.506	151044.160048
N99	145703.417	25143.706	382083.756376
N24	145707.163	25130.203	137562.731222
	倍面積	486.839740	
	面積	243.4198700	
	地積	243.41 m ²	

地番	(K)4968-12		
測点	Xn	Yn	(Xn+1 - Xn-1)Yn
N4	145723.913	25134.980	-325925.285660
N24	145707.163	25130.203	-515068.640688
N99	145703.417	25143.706	326038.435702
N98	145720.130	25148.378	515441.155488
	倍面積	485.664842	
	面積	242.8324210	
	地積	242.83 m ²	

作成者	長岡市今朝白三丁目16番18号 土地家屋調査士 高橋 有喜 (令和4年6月29日作成)	縮尺	1/	申請人	株式会社エヌ・アール・ケー総合企画 代表取締役 高橋 徹	縮尺	1/
-----	---	----	----	-----	---------------------------------	----	----

地番	4968-17ないし 4968-24	地積測量図(5/5)
土地の所在	小千谷市大字桜町	

地番	(T)4968-21		
測点	Xn	Yn	(Xn+1 - Xn-1)Yn
N85	145761.058	25081.308	-301176.346464
N47	145744.690	25075.843	-448105.314410
N46	145743.188	25080.327	-109400.386374
N45	145740.328	25088.928	338951.417280
N82	145756.698	25094.422	520207.368060
	倍面積	476.738092	
	面積	238.3690460	
	地積	238.36 m ²	

地番	(P)4968-17		
測点	Xn	Yn	(Xn+1 - Xn-1)Yn
N48	145748.030	25065.855	-306379.945665
N52	145732.467	25061.522	-492333.599690
N51	145728.385	25076.208	268842.025968
N46	145743.188	25080.327	408934.731735
N47	145744.690	25075.843	121417.231806
	倍面積	480.444154	
	面積	240.2220770	
	地積	240.22 m ²	

地番	(U)4968-22		
測点	Xn	Yn	(Xn+1 - Xn-1)Yn
N82	145756.698	25094.422	-378975.961044
N45	145740.328	25088.928	-466553.705088
N44	145738.102	25095.572	-109793.127500
N32	145735.953	25102.022	357628.507434
N15	145752.349	25107.512	489019.011224
N81	145755.430	25098.279	109152.415371
	倍面積	477.140397	
	面積	238.5701985	
	地積	238.57 m ²	

地番	(Q)4968-18		
測点	Xn	Yn	(Xn+1 - Xn-1)Yn
N61	145753.094	25050.700	-241163.088900
N88	145739.447	25048.725	-446794.107825
N53	145735.257	25051.457	-174859.169860
N52	145732.467	25061.522	320110.820506
N48	145748.030	25065.855	416268.653985
N49	145749.074	25062.728	126917.654592
	倍面積	480.762498	
	面積	240.3812490	
	地積	240.38 m ²	

地番	(V)4968-23		
測点	Xn	Yn	(Xn+1 - Xn-1)Yn
N15	145752.349	25107.512	-303198.314912
N32	145735.953	25102.022	-493330.038366
N31	145732.696	25111.756	-109964.379524
N7	145731.574	25115.090	385089.674970
N8	145748.029	25120.581	521880.070275
	倍面積	477.012443	
	面積	238.5062215	
	地積	238.50 m ²	

地番	(R)4968-19		
測点	Xn	Yn	(Xn+1 - Xn-1)Yn
N69	145769.211	25056.891	8519.342940
N68	145766.554	25052.637	-403773.350529
N61	145753.094	25050.700	-437886.236000
N49	145749.074	25062.728	309775.318080
N72	145765.454	25068.208	429669.085120
N73	145766.214	25065.895	94172.567515
	倍面積	476.727126	
	面積	238.3635630	
	地積	238.36 m ²	

地番	(W)4968-24		
測点	Xn	Yn	(Xn+1 - Xn-1)Yn
N8	145748.029	25120.581	-325010.076978
N7	145731.574	25115.090	-534373.769930
N6	145726.752	25129.541	212520.528237
N12	145740.031	25133.326	446367.869760
N11	145744.512	25131.107	200998.593786
	倍面積	503.144875	
	面積	251.5724375	
	地積	251.57 m ²	

地番	(S)4968-20		
測点	Xn	Yn	(Xn+1 - Xn-1)Yn
N72	145765.454	25068.208	-300417.404672
N49	145749.074	25062.728	-436692.972672
N48	145748.030	25065.855	-109888.708320
N47	145744.690	25075.843	326688.082604
N85	145761.058	25081.308	520788.279312
	倍面積	477.276252	
	面積	238.6381260	
	地積	238.63 m ²	

合計 6009.5356555

測地系	世界測地系(測地成果2011)
座標系	Ⅷ系
測量年月日	令和4年6月29日

作成者	長岡市今朝白三丁目16番18号 土地家屋調査士 高橋 有喜 (令和4年6月29日作成)	縮尺	1/	申請人	株式会社エヌ・アール・ケー総合企画 代表取締役 高橋 徹	縮尺	1/
-----	---	----	----	-----	---------------------------------	----	----