


地番	4977-1 4977-3ないし4977-15	地積測量図(1/3)
土地の所在	小千谷市大字桜町	

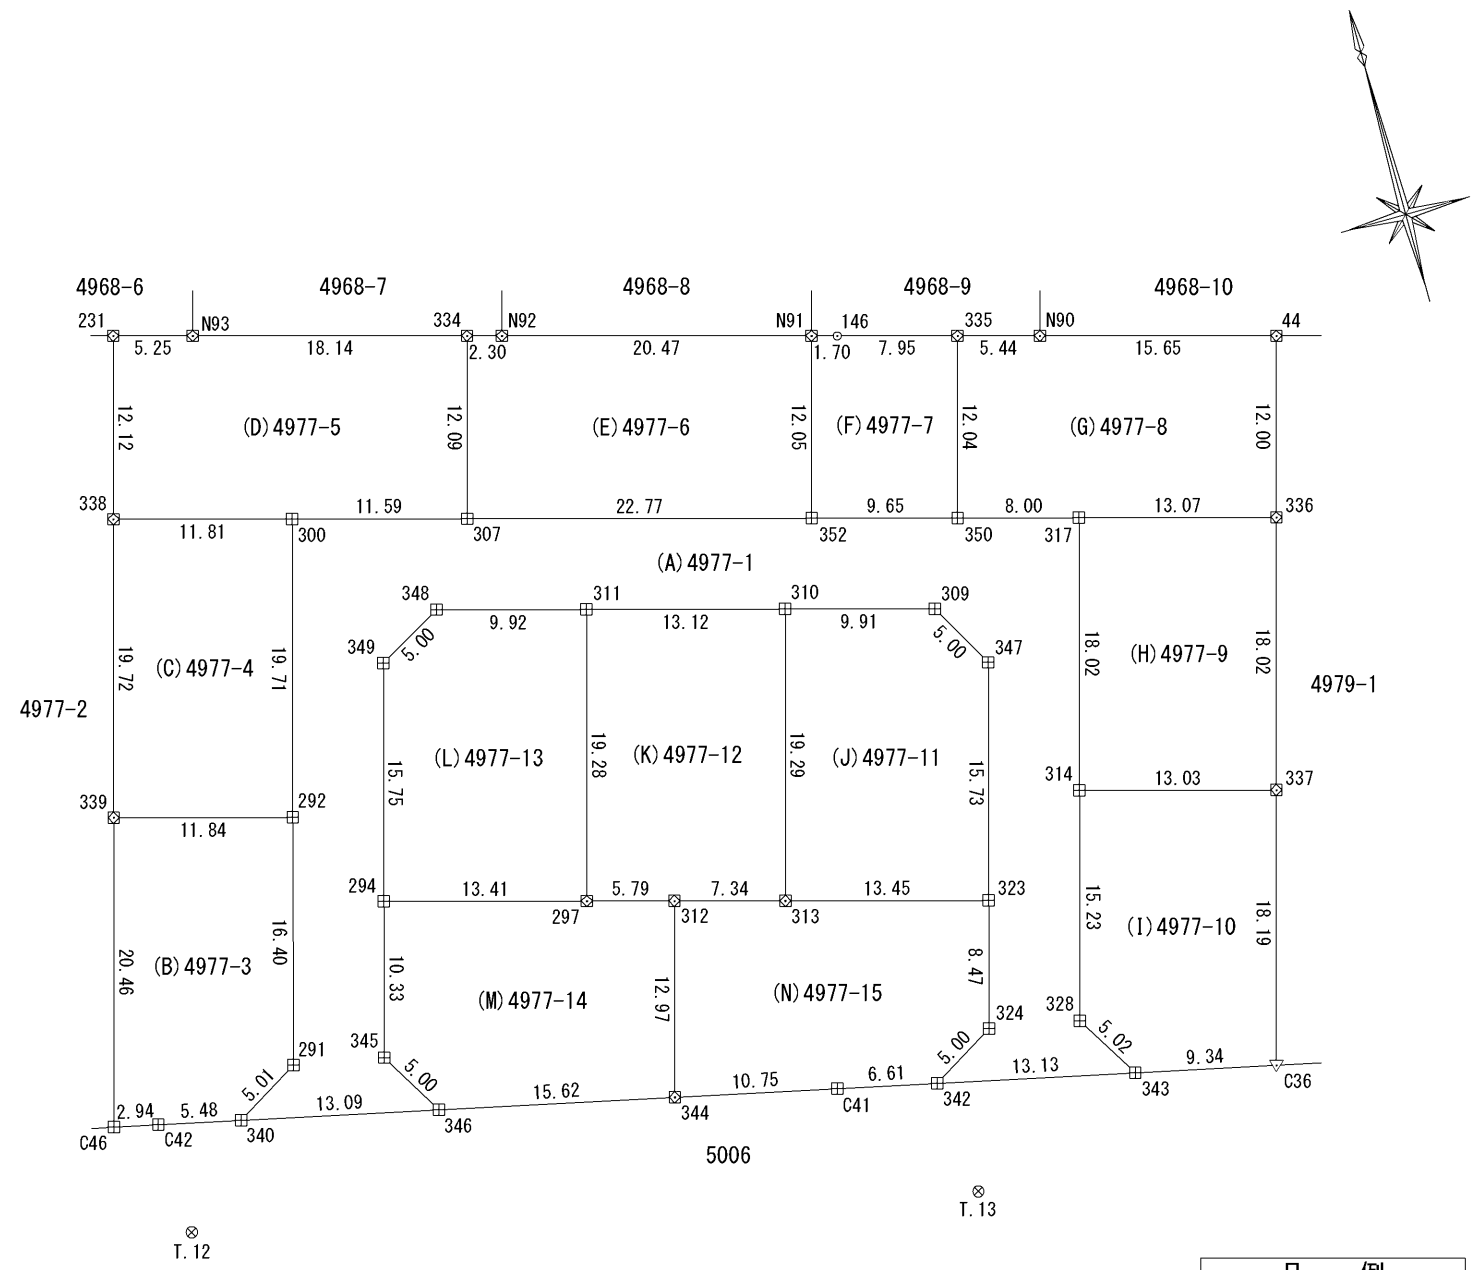

基本三角点等座標一覧表

測点名	X座標	Y座標	標識の種別
池田	145627.975	24874.852	石杭(四等三角点)
10A47	145672.090	25349.617	金属標(街区多角点)
10A48	145387.077	25290.315	金属標(街区多角点)
T.12	145660.703	25031.247	鋳杭
T.13	145649.428	25082.110	鋳杭

測地系	世界測地系(測地成果2011)
座標系	VIII系
測量年月日	令和5年6月20日

凡例	
田	コンクリート杭
⊗	合成樹脂杭
⊠	金属標
⊙	鋳杭
▽	刻印

作成者	長岡市今朝白三丁目16番18号 土地家屋調査士 高橋 有喜 (令和5年6月22日作成)	縮尺	1/500	申請人	株式会社エヌ・アール・ケー総合企画 代表取締役 高橋 徹	縮尺	1/500
-----	---	----	-------	-----	---------------------------------	----	-------

地番	4977-1 4977-3ないし4977-15	地積測量図(2/3)
土地の所在	小千谷市大字桜町	

座標求積表

地番	(C)4977-4		
測点	Xn	Yn	(Xn+1 - Xn-1)Yn
338	145707.519	25038.848	-397591.867392
339	145688.502	25033.598	-554369.027710
292	145685.374	25045.024	397689.936096
300	145704.381	25050.238	554737.520510
		倍面積	466.561504
		面積	233.2807520
		地積	233.28 m ²

地番	(D)4977-5		
測点	Xn	Yn	(Xn+1 - Xn-1)Yn
231	145719.210	25042.076	-257632.877888
338	145707.519	25038.848	-371301.076992
300	145704.381	25050.238	-155812.480360
307	145701.299	25061.420	215001.922180
334	145712.960	25064.627	413766.862516
N93	145717.807	25047.138	156544.612500
		倍面積	566.961956
		面積	283.4809780
		地積	283.48 m ²

地番	(E)4977-6		
測点	Xn	Yn	(Xn+1 - Xn-1)Yn
334	145712.960	25064.627	-276838.805215
307	145701.299	25061.420	-443712.441100
352	145695.255	25083.376	139864.904576
N91	145706.875	25086.583	428704.616887
N92	145712.344	25066.849	152531.776165
		倍面積	550.051313
		面積	275.0256565
		地積	275.02 m ²

地番	(F)4977-7		
測点	Xn	Yn	(Xn+1 - Xn-1)Yn
N91	145706.875	25086.583	-280091.699195
352	145695.255	25083.376	-355807.688560
350	145692.690	25092.687	226862.983167
335	145704.296	25095.890	344566.569700
146	145706.420	25088.225	64702.532275
		倍面積	232.697387
		面積	116.3486935
		地積	116.34 m ²

地番	(A)4977-1		
測点	Xn	Yn	(Xn+1 - Xn-1)Yn
340	145666.963	25036.386	-135421.811874
346	145664.142	25049.174	36797.236606
345	145668.432	25046.605	357064.400880
294	145678.398	25049.343	630166.321851
349	145693.589	25053.502	442444.845320
348	145696.058	25057.850	-4259.834500
311	145693.419	25067.412	-153362.426616
310	145689.940	25080.067	-153389.689772
309	145687.303	25089.627	-175451.761611
347	145682.947	25092.082	-489922.901050
323	145667.778	25087.913	-585501.713594
324	145659.609	25085.676	-269520.502944
342	145657.034	25081.391	-135539.836964
343	145654.205	25094.213	36637.550980
328	145658.494	25091.591	476238.397180
314	145673.185	25095.627	804866.949144
317	145690.566	25100.403	489583.360515
350	145692.690	25092.687	117659.609343
352	145695.255	25083.376	215942.783984
307	145701.299	25061.420	228710.518920
300	145704.381	25050.238	-398925.040150
292	145685.374	25045.024	-872318.185920
291	145669.551	25040.681	-461023.977891
		倍面積	1474.291837
		面積	737.1459185
		地積	737.14 m ²

地番	(B)4977-3		
測点	Xn	Yn	(Xn+1 - Xn-1)Yn
339	145688.502	25033.598	-415457.592408
C46	145668.778	25028.152	-509473.062112
C42	145668.146	25031.026	-45431.312190
340	145666.963	25036.386	35176.122330
291	145669.551	25040.681	461023.977891
292	145685.374	25045.024	474628.249824
		倍面積	466.383335
		面積	233.1916675
		地積	233.19 m ²

測地系	世界測地系(測地成果2011)
座標系	Ⅷ系
測量年月日	令和5年6月20日

作成者	長岡市今朝白三丁目16番18号 土地家屋調査士 高橋 有喜 (令和5年6月22日作成)	縮尺	1/	申請人	株式会社エヌ・アール・ケー総合企画 代表取締役 高橋 徹	縮尺	1/
-----	---	----	----	-----	---------------------------------	----	----

地番	4977-1 4977-3ないし4977-15	地積測量図 (3/3)
土地の所在	小千谷市大字桜町	

地番	(K)4977-12		
測点	Xn	Yn	(Xn+1 - Xn-1)Yn
311	145693.419	25067.412	-378668.325672
297	145674.834	25062.279	-504503.676270
312	145673.289	25067.866	-87612.191670
313	145671.339	25074.944	417522.892544
310	145689.940	25080.067	553767.879360
		倍面積	506.578292
		面積	253.2891460
		地積	253.28 m ²

地番	(L)4977-13		
測点	Xn	Yn	(Xn+1 - Xn-1)Yn
349	145693.589	25053.502	-442444.845320
294	145678.398	25049.343	-469800.427965
297	145674.834	25062.279	376460.492859
311	145693.419	25067.412	532030.752288
348	145696.058	25057.850	4259.834500
		倍面積	505.806362
		面積	252.9031810
		地積	252.90 m ²

地番	(M)4977-14		
測点	Xn	Yn	(Xn+1 - Xn-1)Yn
294	145678.398	25049.343	-160365.893886
345	145668.432	25046.605	-357064.400880
346	145664.142	25049.174	-191801.525318
344	145660.775	25064.434	229264.377798
312	145673.289	25067.866	352429.128094
297	145674.834	25062.279	128043.183411
		倍面積	504.869219
		面積	252.4346095
		地積	252.43 m ²

地番	(N)4977-15		
測点	Xn	Yn	(Xn+1 - Xn-1)Yn
312	145673.289	25067.866	-264816.936424
344	145660.775	25064.434	-371705.556220
041	145658.459	25074.931	-93805.316871
342	145657.034	25081.391	28843.599650
324	145659.609	25085.676	269520.502944
323	145667.778	25087.913	294281.219490
313	145671.339	25074.944	138188.016384
		倍面積	505.528953
		面積	252.7644765
		地積	252.76 m ²

合計 3866.1612380

地番	(G)4977-8		
測点	Xn	Yn	(Xn+1 - Xn-1)Yn
335	145704.296	25095.890	-254773.475280
350	145692.690	25092.687	-344522.592510
317	145690.566	25100.403	-140386.553979
336	145687.097	25113.010	203340.041970
44	145698.663	25116.216	395454.820920
N90	145702.842	25101.135	141394.693455
		倍面積	506.934576
		面積	253.4672880
		地積	253.46 m ²

地番	(H)4977-9		
測点	Xn	Yn	(Xn+1 - Xn-1)Yn
317	145690.566	25100.403	-349196.806536
314	145673.185	25095.627	-523017.962307
337	145669.725	25108.194	349305.194928
336	145687.097	25113.010	523380.241410
		倍面積	470.667495
		面積	235.3337475
		地積	235.33 m ²

地番	(I)4977-10		
測点	Xn	Yn	(Xn+1 - Xn-1)Yn
314	145673.185	25095.627	-281848.986837
328	145658.494	25091.591	-476238.397180
343	145654.205	25094.213	-158118.636113
C36	145652.193	25103.334	389603.743680
337	145669.725	25108.194	527071.208448
		倍面積	468.931998
		面積	234.4659990
		地積	234.46 m ²

地番	(J)4977-11		
測点	Xn	Yn	(Xn+1 - Xn-1)Yn
310	145689.940	25080.067	-400378.189588
313	145671.339	25074.944	-555710.908928
323	145667.778	25087.913	291220.494104
347	145682.947	25092.082	489922.901050
309	145687.303	25089.627	175451.761611
		倍面積	506.058249
		面積	253.0291245
		地積	253.02 m ²

測地系	世界測地系(測地成果2011)
座標系	VIII系
測量年月日	令和5年6月20日

作成者 長岡市今朝白三丁目16番18号
土地家屋調査士 高橋 有喜
(令和5年6月22日作成) 縮尺 1/

申請人 株式会社エヌ・アール・ケー総合企画
代表取締役 高橋 徹 縮尺 1/