


377176

地番	58-4, -/	地積測量図
土地の所在	三島郡与板町大字東与板	

長岡市与板町東与板

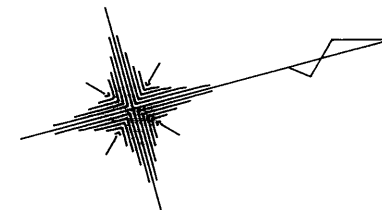


225-1 道路

道路

三斜求積表

地番	② 58-4		
NO.	底辺	高さ	倍面積
A	19.90	8.43	167.7570
B	19.90	8.25	164.1750
		倍面積	331.9320
		面積	165.96600
		地積	165.96 m <sup>2</sup>

残地番	① 58-1		
公簿	642.9675	総計	165.96600
		残地	477.00150
		地積	477.00 m <sup>2</sup>

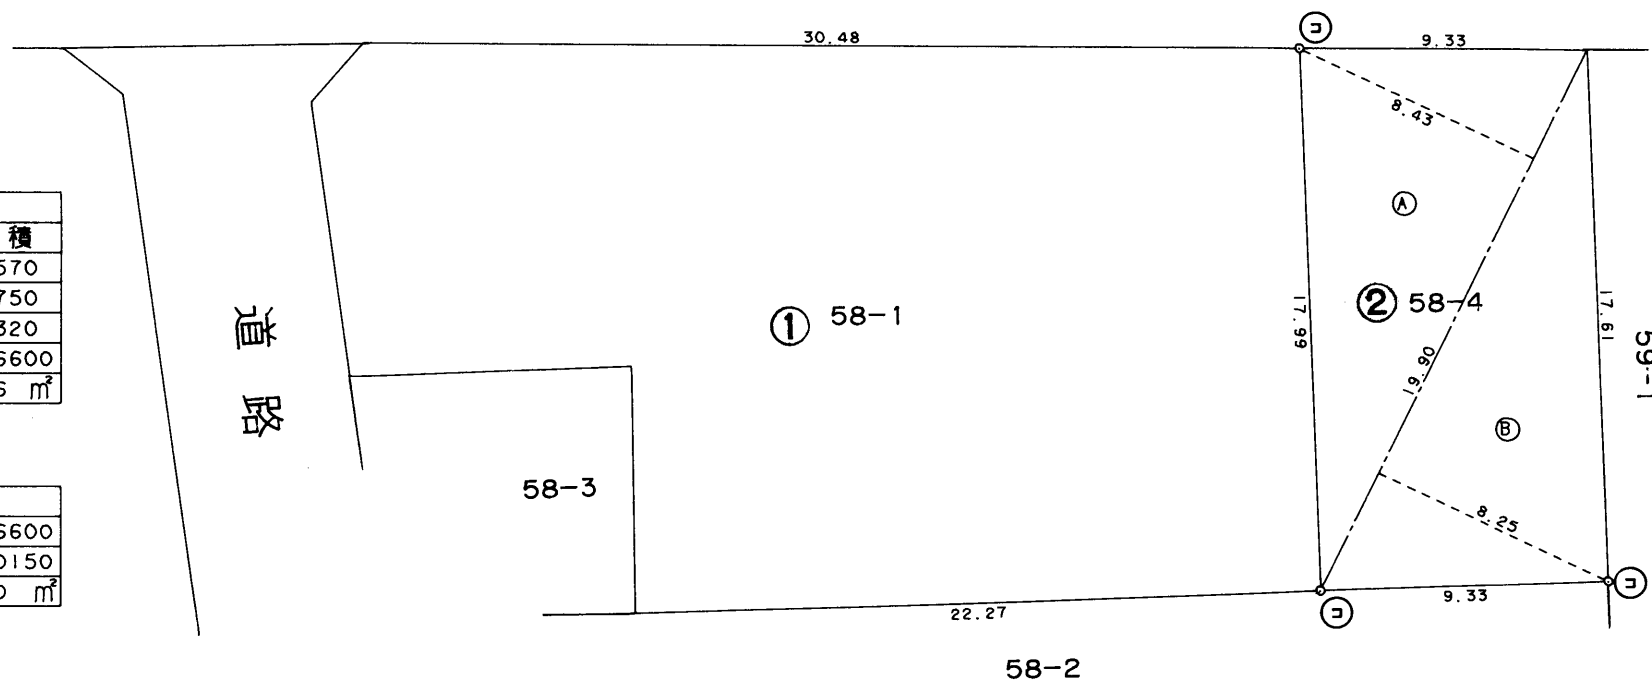

①石杭・②金属標・③コンクリート杭・④合成樹脂杭・⑤鉄杭

作製者	三島郡与板町大字与板159番地 土地家屋調査士 中野順司	申請人	山村直二	縮尺	1/250
-----	---------------------------------	-----	------	----	-------

平成 3年 5月 15日 作製

新潟県土地家屋調査士会 昭和・平成3年5月17日登記