
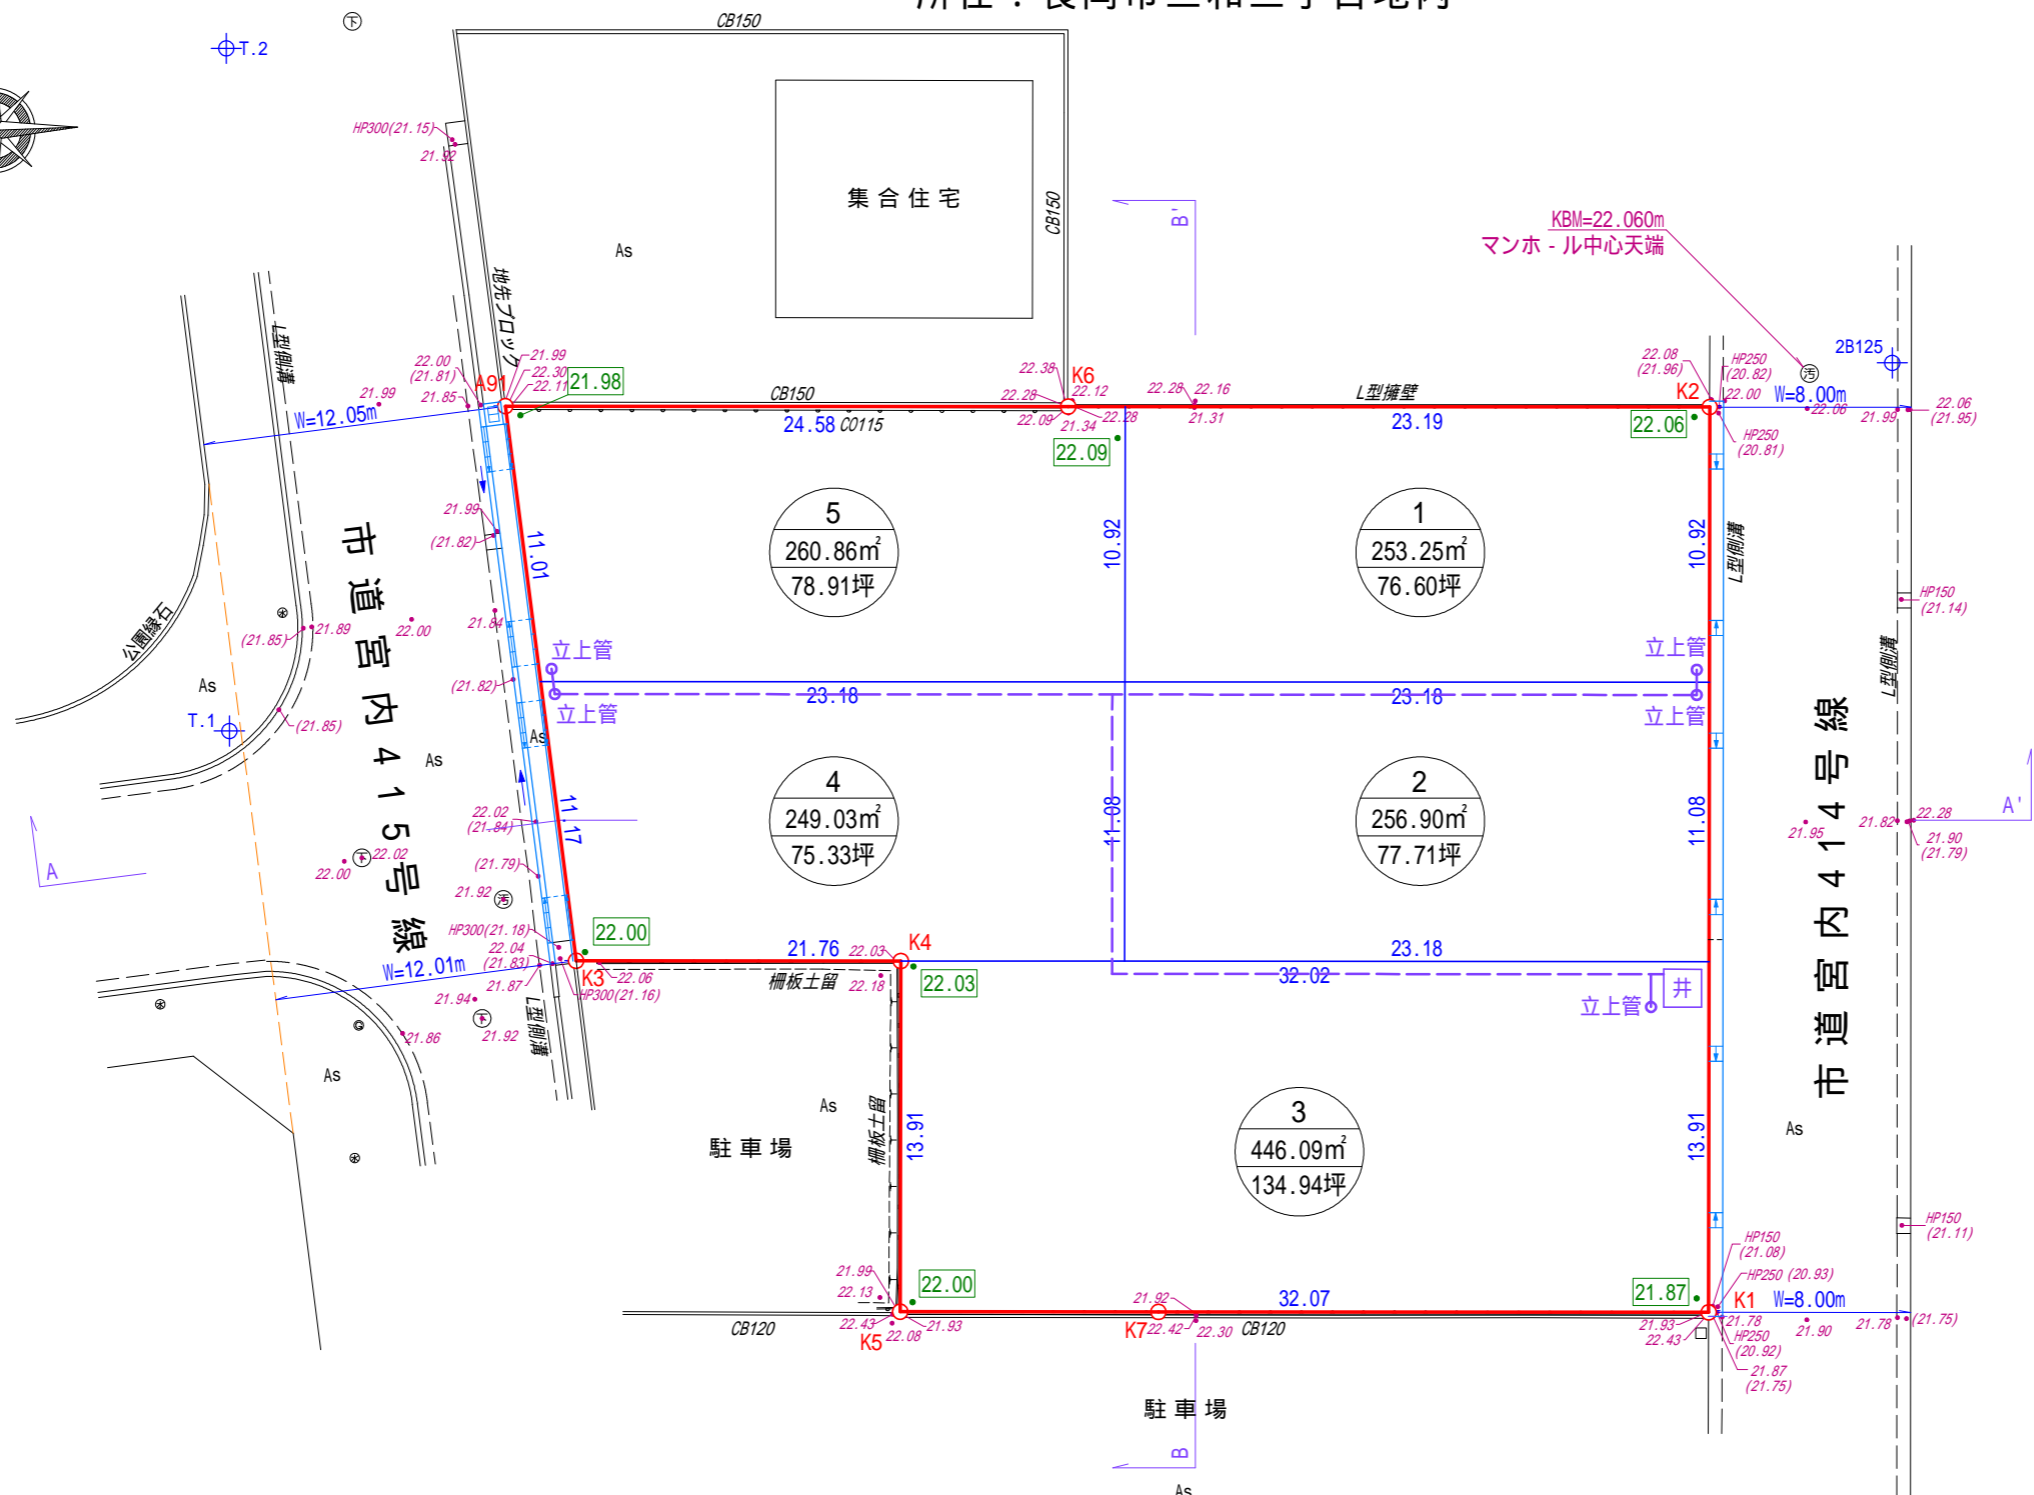


土地利用計画図 S=1:300

所在：長岡市三和三丁目地内

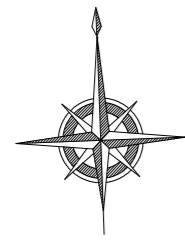

凡 例	
	開発区域
	宅 地

凡 例	
23.00	現況高
(23.50)	現況渠底高
23.00	造成地盤高

凡 例	
	コンクリート杭
	金属標
○	境界点(杭なし)

土地利用区分

区 分	宅地分譲地	
	一戸建専用住宅	合 計
面積 (m ²)	1466.15	1466.15
比率 (%)	100	100

計画地	長岡市三和三丁目地内		
図面名	土地利用計画図		
作成年月日	令和4年6月16日		
縮 尺	S=1:300	図面番号	
測量設計者	株式会社共和プランニング 図面作成者：水澤 理		