



地番	1379-75, 1379-137 ないし 1379-198	地積測量図(1/13)
土地の所在	長岡市陽光台四丁目	

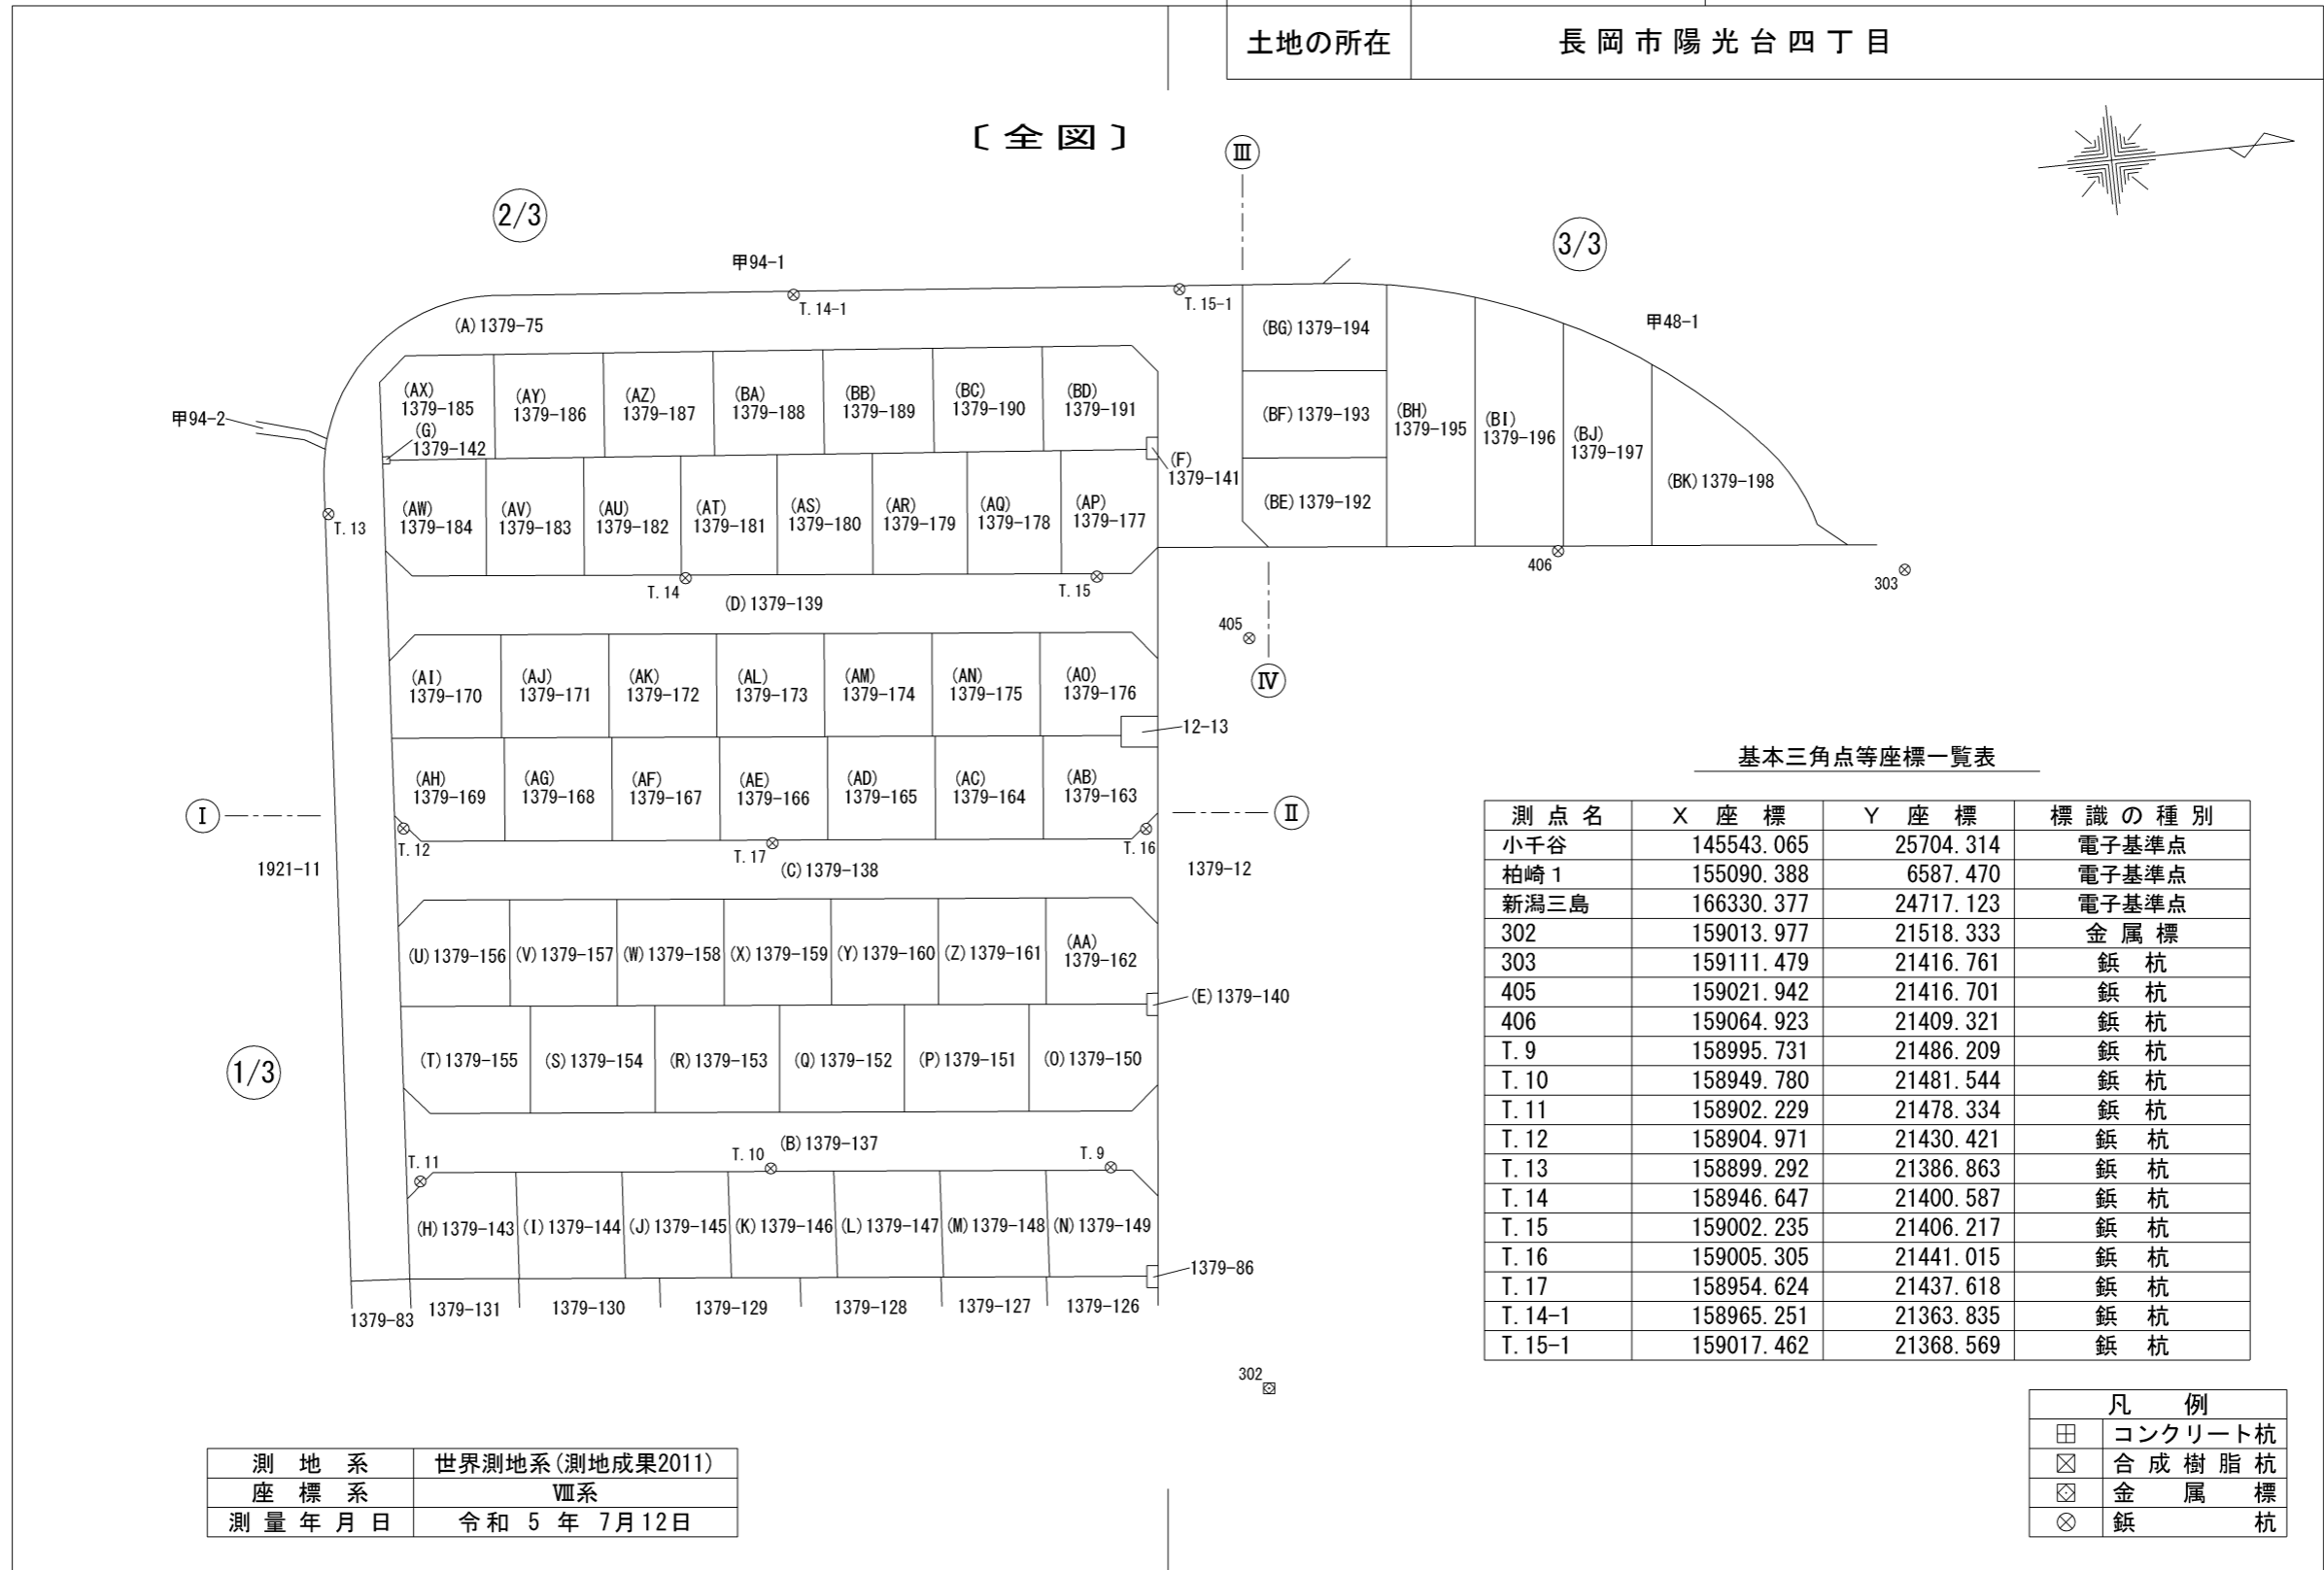




作成者	長岡市今朝白三丁目16番18号 土地家屋調査士 高橋 有喜 (令和5年7月14日作成)	縮尺	1/1000	申請人	株式会社エヌ・アール・ケー総合企画 代表取締役 高橋 徹	縮尺	1/1000
-----	---	----	--------	-----	---------------------------------	----	--------

地番	1379-75, 1379-137 ないし1379-198	地積測量図(2/13)
土地の所在	長岡市陽光台四丁目	

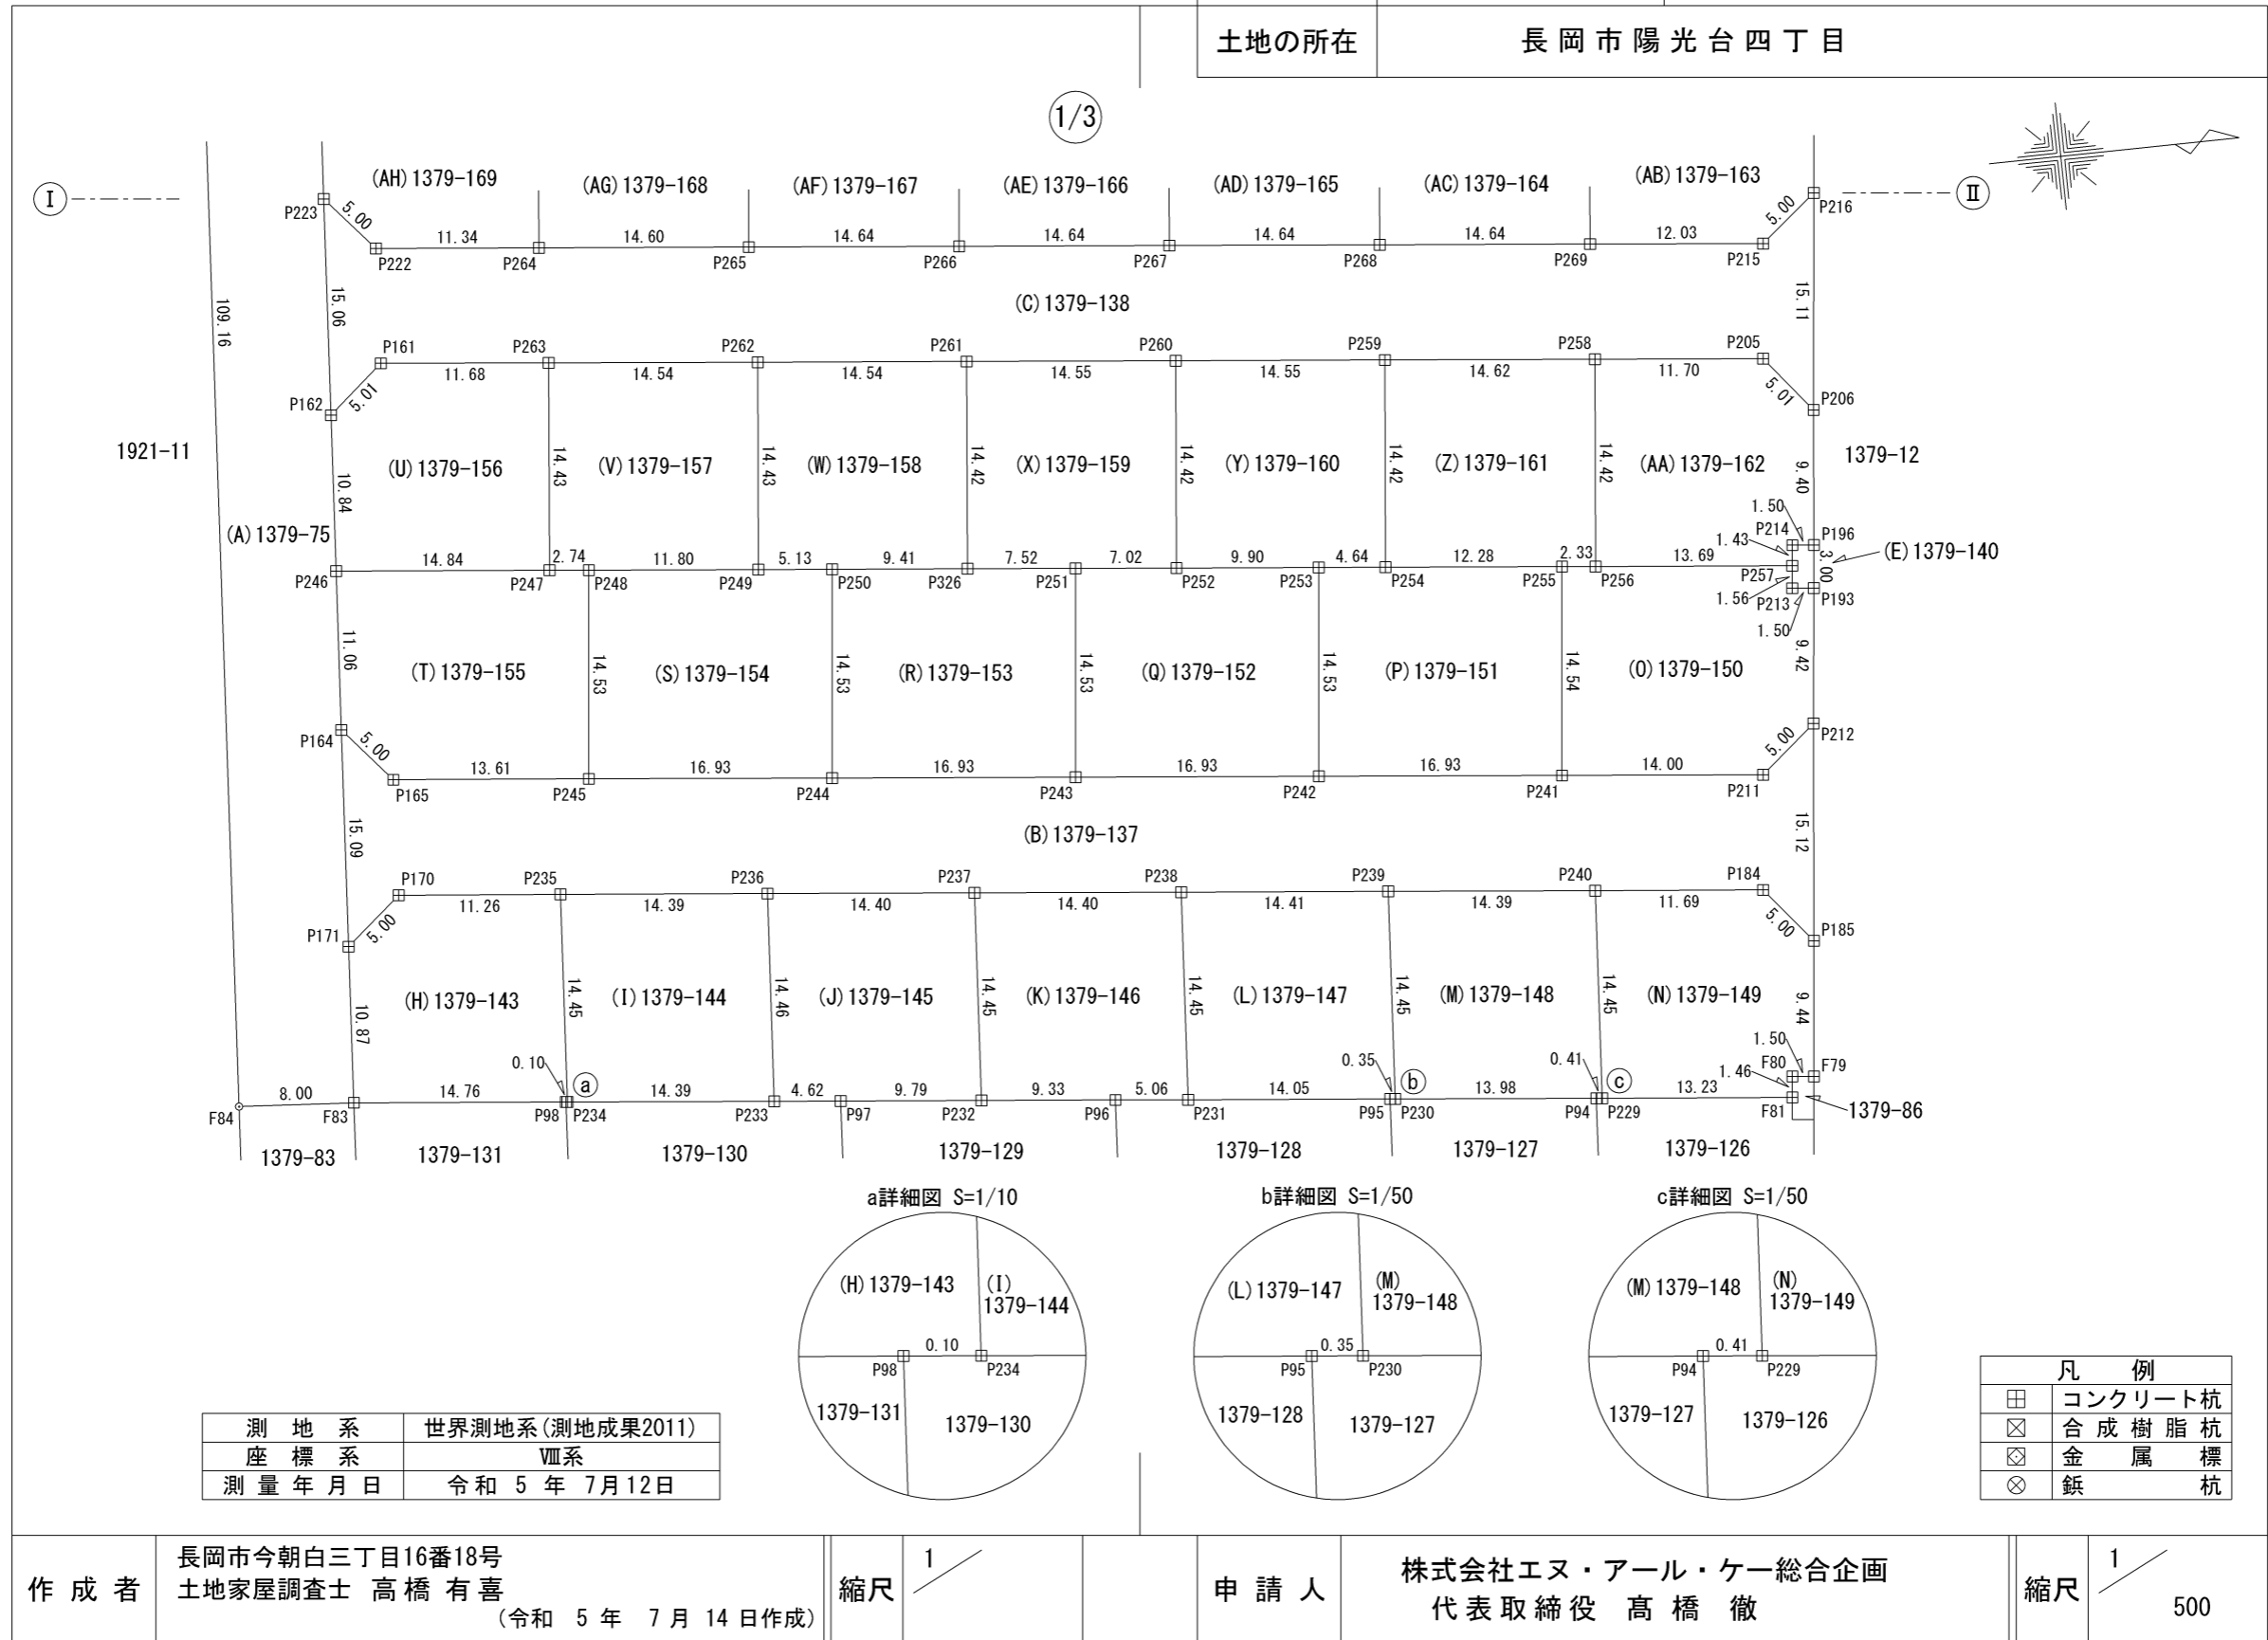

1/3

測地系	世界測地系(測地成果2011)
座標系	Ⅷ系
測量年月日	令和5年7月12日

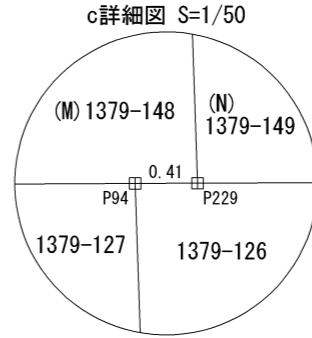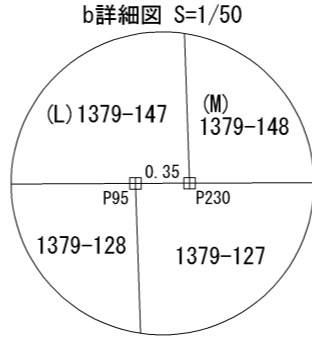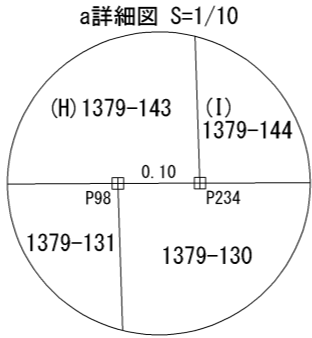

凡例	
田	コンクリート杭
⊠	合成樹脂杭
⊞	金属標
⊗	鋳杭


作成者 長岡市今朝白三丁目16番18号
土地家屋調査士 高橋 有喜
(令和5年7月14日作成)

縮尺 1/500

申請人 株式会社エヌ・アール・ケー総合企画
代表取締役 高橋 徹



縮尺 1/500

地番	1379-75, 1379-137 ないし1379-198	地積測量図(3/13)
土地の所在	長岡市陽光台四丁目	

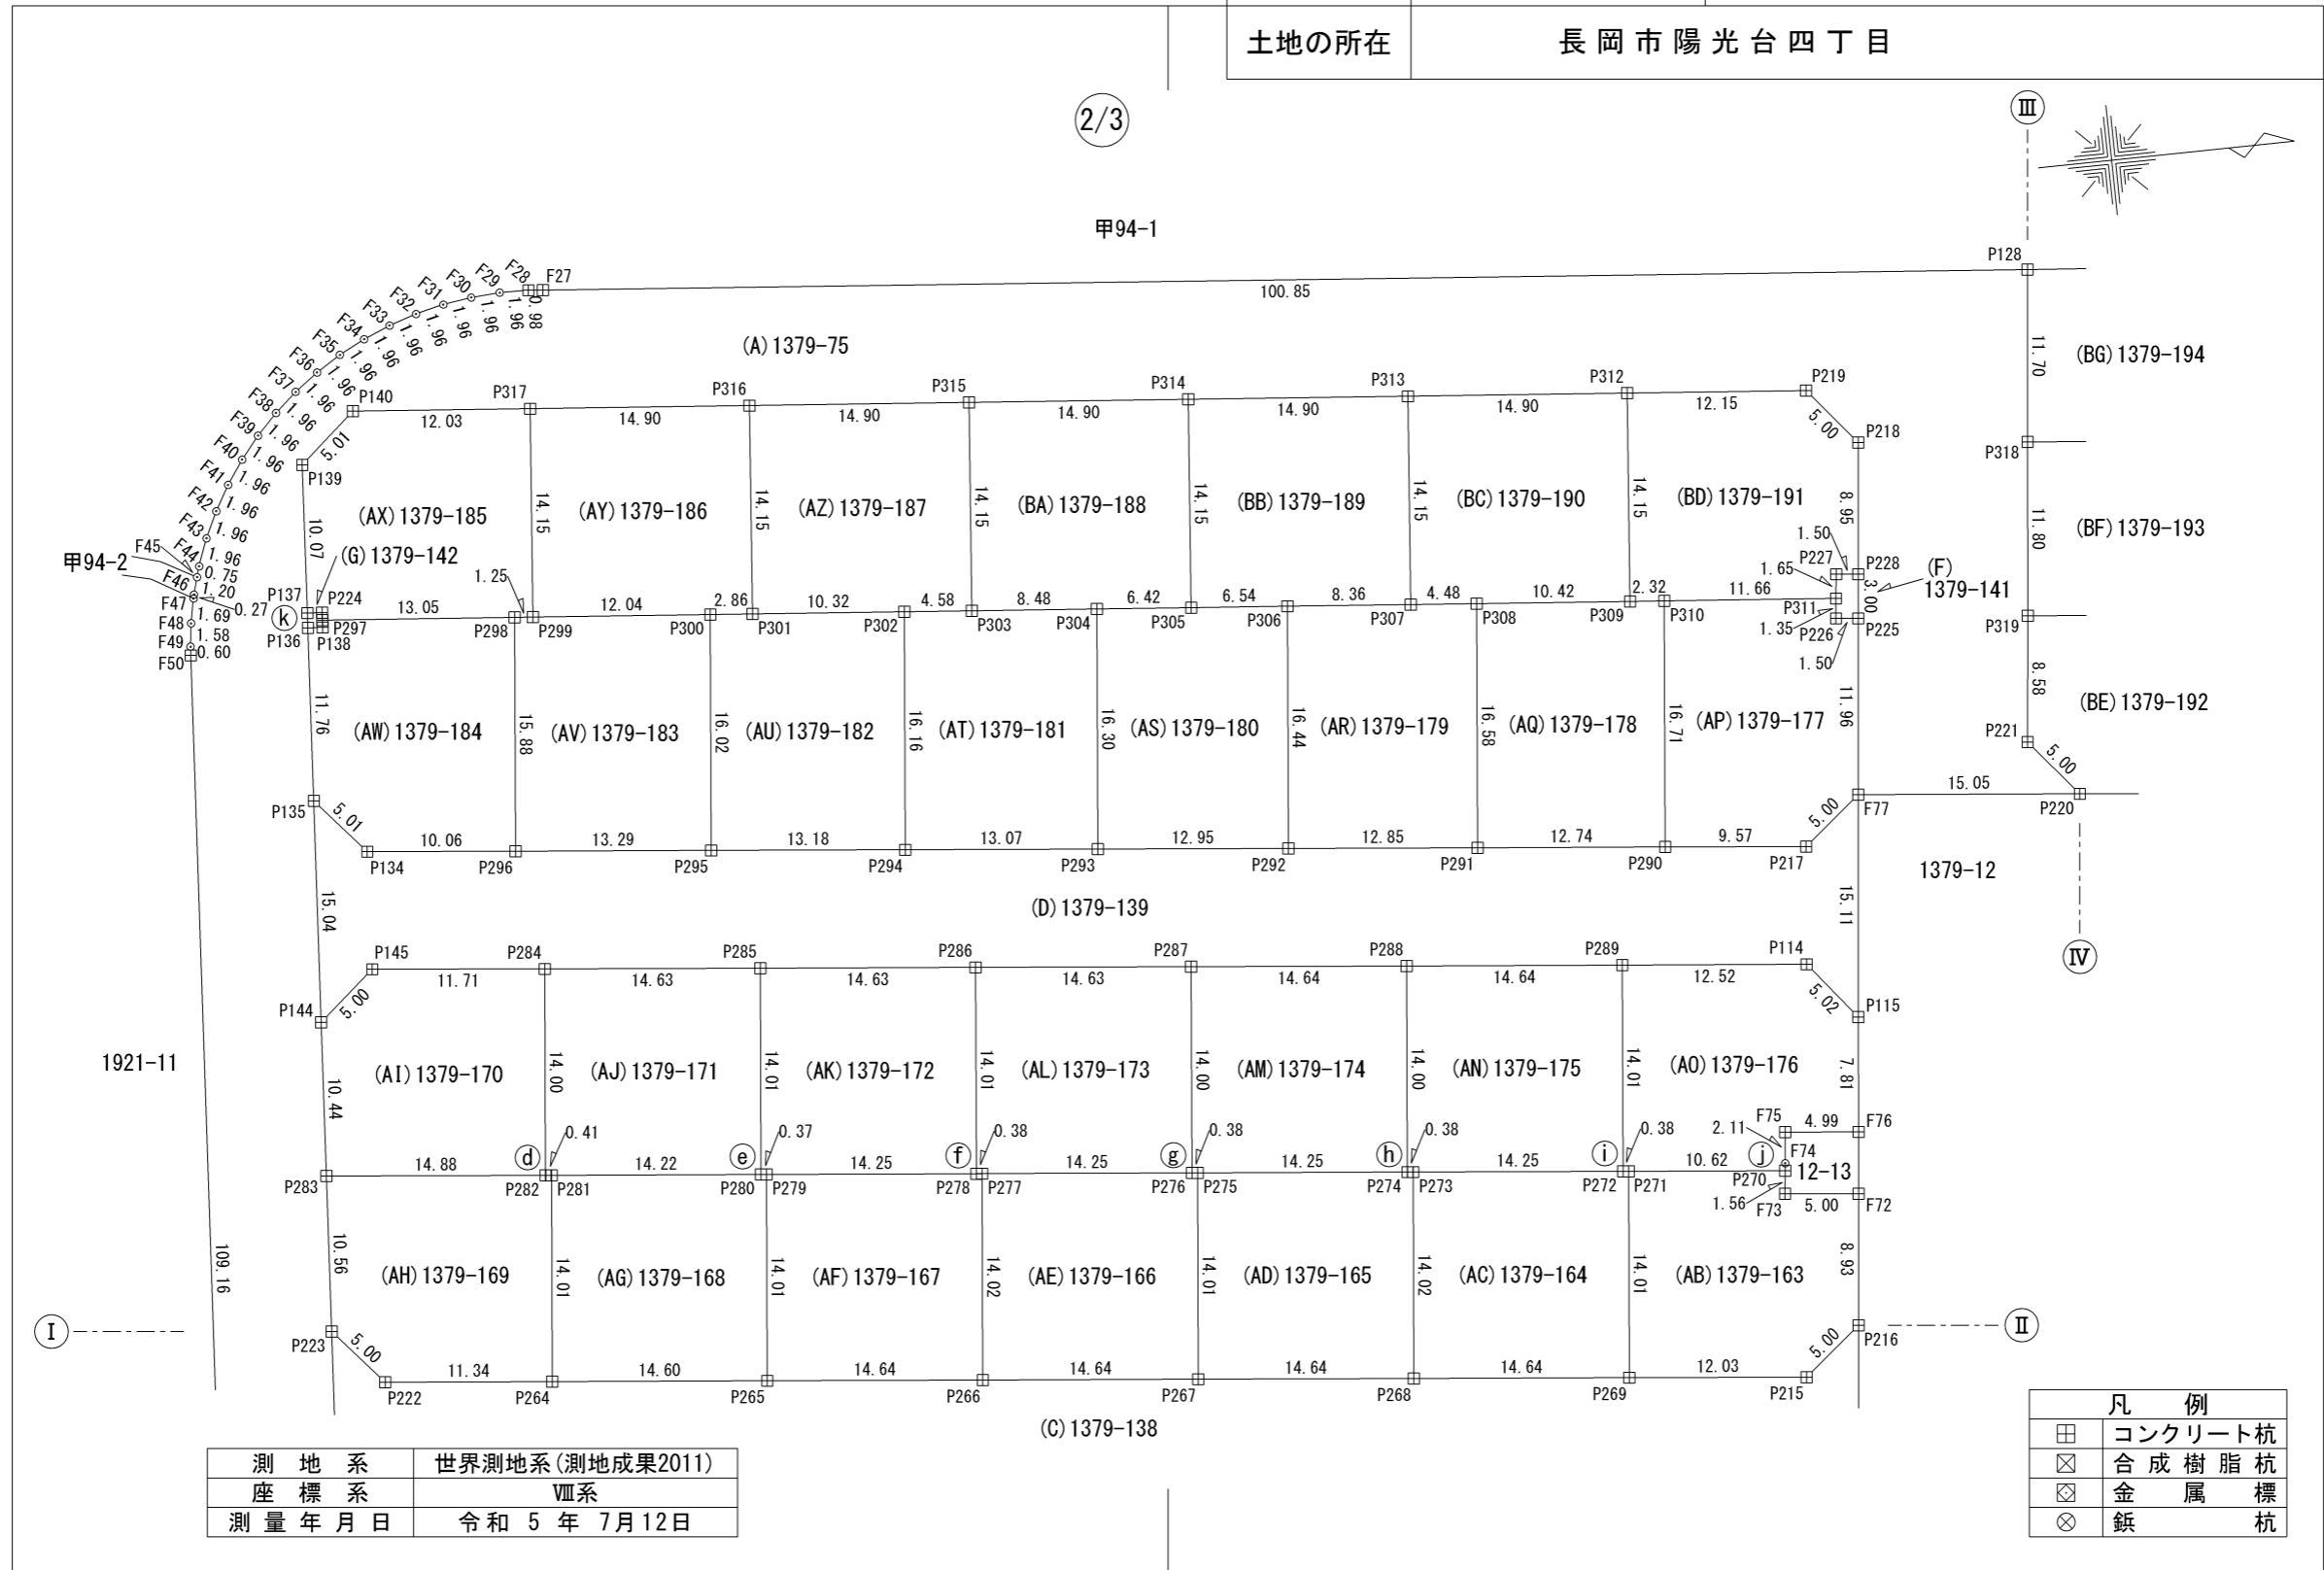


作成者	長岡市今朝白三丁目16番18号 土地家屋調査士 高橋 有喜 (令和5年7月14日作成)	縮尺	1/500	申請人	株式会社エヌ・アール・ケー総合企画 代表取締役 高橋 徹	縮尺	1/500
-----	---	----	-------	-----	---------------------------------	----	-------

地番	1379-75, 1379-137 ないし1379-198	地積測量図(4/13)
土地の所在	長岡市陽光台四丁目	

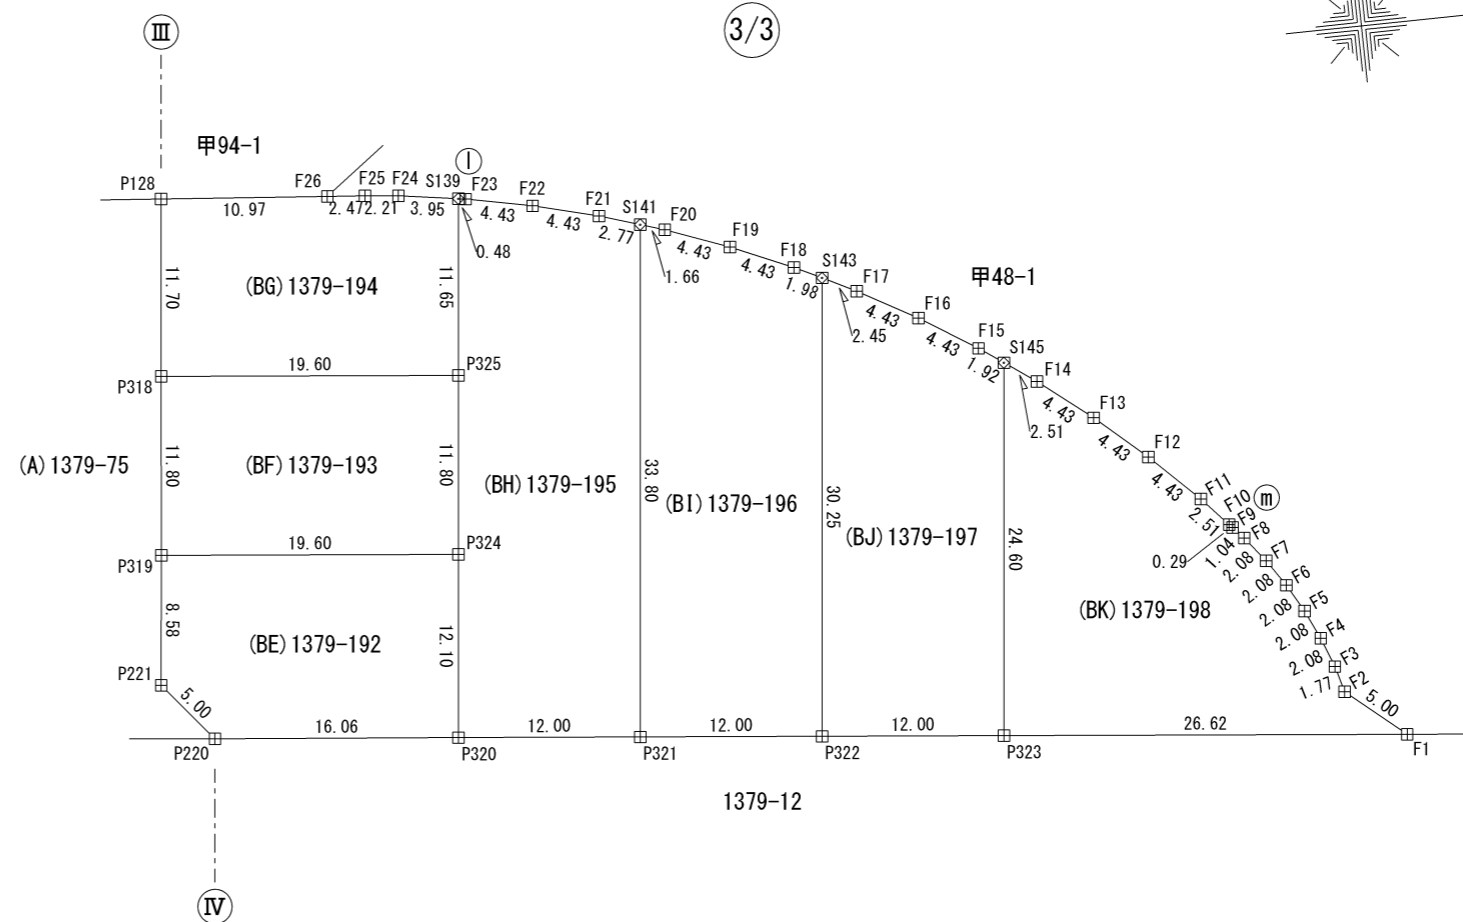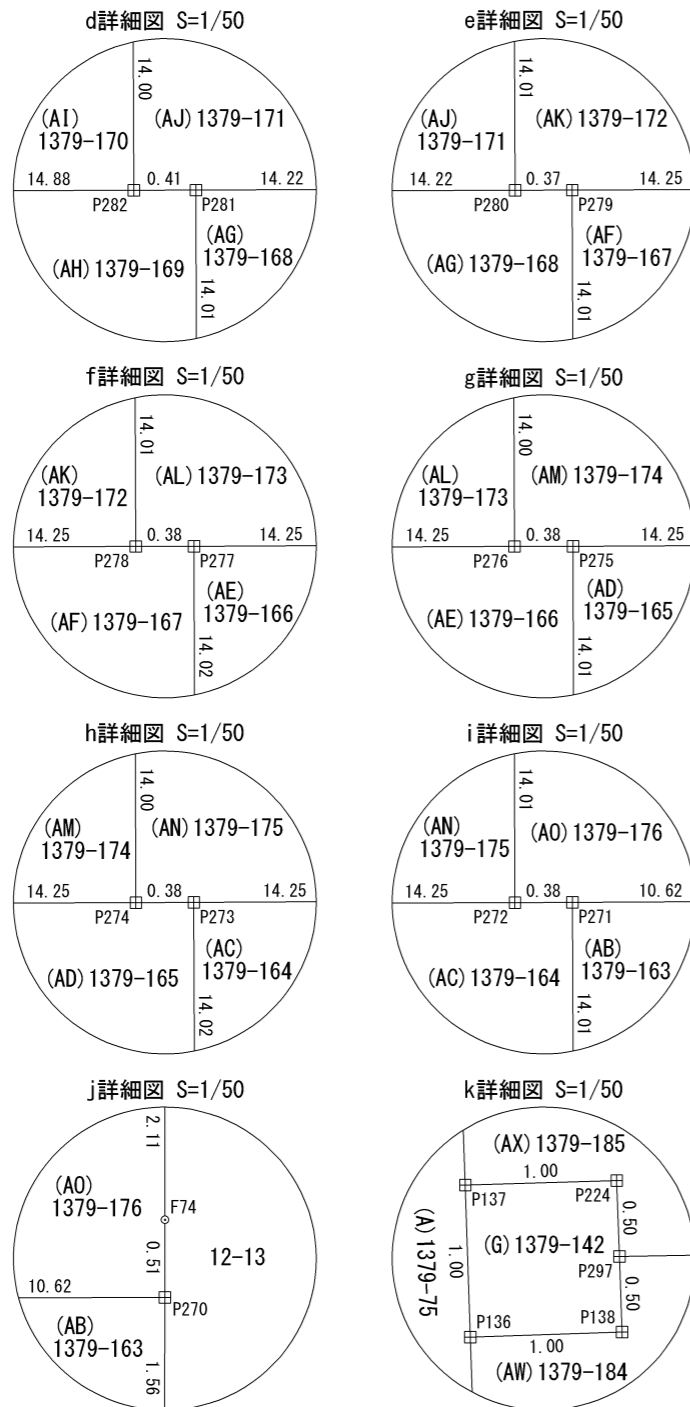

測地系	世界測地系(測地成果2011)
座標系	VIII系
測量年月日	令和5年7月12日

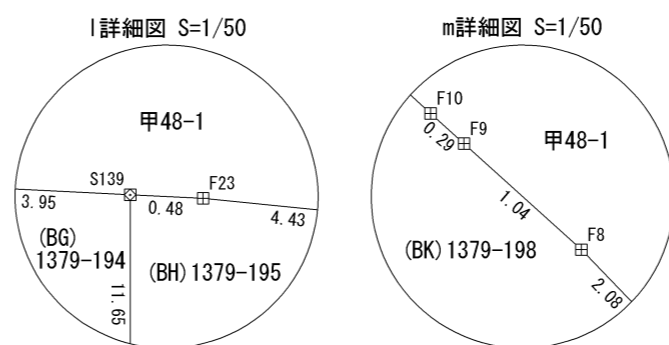

凡例	
田	コンクリート杭
⊗	合成樹脂杭
⊠	金属標
⊙	鋳杭

作成者	長岡市今朝白三丁目16番18号 土地家屋調査士 高橋 有喜 (令和5年7月14日作成)	縮尺	1/500	申請人	株式会社エヌ・アール・ケー総合企画 代表取締役 高橋 徹	縮尺	1/500
-----	---	----	-------	-----	---------------------------------	----	-------

土地の所在 長岡市陽光台四丁目

地 番 (B) 1379-137			
測 点	Xn	Yn	(Xn+1 - Xn-1)Yn
P212	159003.257	21475.744	-49458.638432
P211	158999.395	21478.921	-382131.483511
P241	158985.466	21477.507	-660905.845404
P242	158968.623	21475.797	-723519.600930
P243	158951.776	21474.083	-723612.174851
P244	158934.926	21472.376	-723619.071200
P245	158918.076	21470.662	-652579.300828
P165	158904.532	21469.301	-360211.932178
P164	158901.298	21465.477	-92365.947531
P171	158900.229	21480.530	59522.548630
P170	158904.069	21477.327	323126.384715
P235	158915.274	21478.458	548302.075824
P236	158929.597	21479.901	615571.002858
P237	158943.932	21481.359	615677.230299
P238	158958.258	21482.812	615826.288792
P239	158972.598	21484.266	615825.000624
P240	158986.922	21485.720	557640.376880
P184	158998.552	21486.895	317490.360520
P185	159001.698	21490.783	101114.134015
		倍 面 積	1691.408292
		面 積	845.7041460
		地 積	845.70 m ²

地 番 (C) 1379-138			
測 点	Xn	Yn	(Xn+1 - Xn-1)Yn
P216	159007.139	21439.006	-49202.518770
P215	159003.247	21442.145	-340158.188280
P269	158991.275	21440.922	-568977.747114
P268	158976.710	21439.449	-624509.709921
P267	158962.146	21437.967	-624466.540743
P266	158947.581	21436.496	-624423.691984
P265	158933.017	21435.011	-623630.210034
P264	158918.487	21433.541	-553392.595079
P222	158907.198	21432.389	-311712.665616
P223	158903.943	21428.593	-92657.236132
P162	158902.874	21443.616	59120.049312
P161	158906.700	21440.382	331211.021136
P263	158918.322	21441.578	559496.536332
P262	158932.794	21443.043	620647.436592
P261	158947.266	21444.518	620797.351582
P260	158961.743	21445.985	620904.157720
P259	158976.218	21447.452	622469.399396
P258	158990.766	21448.930	561876.170280
P205	159002.414	21450.110	316946.825360
P206	159005.542	21454.031	101370.296475
		倍 面 積	1708.140512
		面 積	854.0702560
		地 積	854.07 m ²

測 地 系	世界測地系(測地成果2011)
座 標 系	Ⅷ系
測 量 年 月 日	令和 5 年 7 月 12 日

座 標 求 積 表

地 番 (A) 1379-75			
測 点	Xn	Yn	(Xn+1 - Xn-1)Yn
P220	159025.853	21404.683	252917.734328
P221	159022.691	21400.809	-48430.030767
P319	159023.590	21392.275	45586.938025
P318	159024.822	21380.537	52360.935113
P128	159026.039	21368.893	-2120328.407925
F27	158925.597	21359.745	-2166241.258665
F28	158924.622	21359.647	-62690.563945
F29	158922.662	21359.609	-83644.228844
F30	158920.706	21359.730	-83217.508080
F31	158918.766	21360.011	-82236.042350
F32	158916.856	21360.449	-80699.776322
F33	158914.988	21361.041	-78672.714003
F34	158913.173	21361.784	-76090.674608
F35	158911.426	21362.672	-72974.887552
F36	158909.757	21363.700	-69410.661300
F37	158908.177	21364.860	-65355.106740
F38	158906.698	21366.145	-60893.513250
F39	158905.327	21367.547	-56025.708234
F40	158904.076	21369.055	-50751.505625
F41	158902.952	21370.661	-45177.577354
F42	158901.962	21372.353	-39282.384814
F43	158901.114	21374.120	-33129.886000
F44	158900.412	21375.950	-19516.242350
F45	158900.201	21376.672	-11757.169600
F46	158899.862	21377.831	-8401.487583
F47	158899.808	21378.095	-8422.969430
F48	158899.468	21379.751	-11502.306038
F49	158899.270	21381.318	-5217.041592
F50	158899.224	21381.917	-166714.806849
F84	158891.473	21490.805	4921.394345
F83	158899.453	21491.373	188178.461988
P171	158900.229	21480.530	39631.577850
P164	158901.298	21465.477	40118.976513
P246	158902.098	21454.437	33812.192712
P162	158902.874	21443.616	39563.471520
P223	158903.943	21428.593	38871.467702
P283	158904.688	21418.052	31762.971116
P144	158905.426	21407.630	38747.810300
P135	158906.498	21392.625	40731.558000
P136	158907.330	21380.892	19328.326368
P137	158907.402	21379.891	16526.655743
P139	158908.103	21369.838	96271.120190
P140	158911.907	21366.571	337442.255803
P317	158923.896	21367.663	573337.133616
P316	158938.739	21369.012	634381.859244
P315	158953.583	21370.359	634464.588351
P314	158968.428	21371.706	634525.951140
P313	158983.273	21373.054	634587.346314
P312	158998.119	21374.400	575997.331200
P219	159010.221	21375.491	326168.617169
P218	159013.378	21379.370	47291.166440
P228	159012.433	21388.271	-26906.444918
P225	159012.120	21391.255	-33327.575290
F77	159010.875	21403.153	293929.500149
		倍 面 積	4438.861211
		面 積	2219.4306055
		地 積	2219.43 m ²

作 成 者	長岡市今朝白三丁目16番18号 土地家屋調査士 高橋 有喜 (令和 5 年 7 月 14 日作成)	縮尺	1/	申 請 人	株式会社エヌ・アール・ケー総合企画 代表取締役 高橋 徹	縮尺	1/
-------	---	----	----	-------	---------------------------------	----	----

地番	1379-75, 1379-137 ないし 1379-198	地積測量図(6/13)
土地の所在	長岡市陽光台四丁目	

地番	(G) 1379-142		
測点	Xn	Yn	(Xn+1 - Xn-1)Yn
P224	158908.399	21379.967	-20567.528254
P137	158907.402	21379.891	-22855.103479
P136	158907.330	21380.892	19820.086884
P138	158908.329	21380.964	22107.916776
P297	158908.364	21380.465	1496.632550
		倍面積	2.004477
		面積	1.0022385
		地積	1.00 m ²

地番	(H) 1379-143		
測点	Xn	Yn	(Xn+1 - Xn-1)Yn
P235	158915.274	21478.458	-218607.745524
P170	158904.069	21477.327	-323126.384715
P171	158900.229	21480.530	-99154.126480
F83	158899.453	21491.373	298944.998430
P98	158914.139	21492.862	317965.400428
P234	158914.247	21492.873	24394.410855
		倍面積	416.552994
		面積	208.2764970
		地積	208.27 m ²

地番	(I) 1379-144		
測点	Xn	Yn	(Xn+1 - Xn-1)Yn
P236	158929.597	21479.901	-285596.763696
P235	158915.274	21478.458	-329694.330300
P234	158914.247	21492.873	285769.239408
P233	158928.570	21494.326	329937.904100
		倍面積	416.049512
		面積	208.0247560
		地積	208.02 m ²

地番	(J) 1379-145		
測点	Xn	Yn	(Xn+1 - Xn-1)Yn
P237	158943.932	21481.359	-285959.851008
P236	158929.597	21479.901	-329974.239162
P233	158928.570	21494.326	76734.743820
P97	158933.167	21494.792	308213.822488
P232	158942.909	21495.780	231402.071700
		倍面積	416.547838
		面積	208.2739190
		地積	208.27 m ²

測地系	世界測地系(測地成果2011)
座標系	Ⅷ系
測量年月日	令和5年7月12日

地番	(D) 1379-139		
測点	Xn	Yn	(Xn+1 - Xn-1)Yn
F77	159010.875	21403.153	-49569.702348
P217	159006.988	21406.299	-287015.656992
P290	158997.467	21405.328	-475262.497584
P291	158984.785	21404.047	-545075.460902
P292	158972.001	21402.750	-549537.009000
P293	158959.109	21401.439	-554190.262905
P294	158946.106	21400.123	-558885.612268
P295	158932.993	21398.792	-563686.978864
P296	158919.764	21397.451	-497298.158691
P134	158909.752	21396.434	-283845.093444
P135	158906.498	21392.625	-92544.495750
P144	158905.426	21407.630	58978.020650
P145	158909.253	21404.412	331383.106584
P284	158920.908	21405.616	561169.629056
P285	158935.469	21407.090	623374.460800
P286	158950.028	21408.564	623417.383680
P287	158964.589	21410.049	623653.317321
P288	158979.157	21411.531	623846.367216
P289	158993.725	21413.000	578664.912000
P114	159006.181	21414.257	333612.709803
P115	159009.304	21418.187	100536.969778
		倍面積	1725.948140
		面積	862.9740700
		地積	862.97 m ²

地番	(E) 1379-140		
測点	Xn	Yn	(Xn+1 - Xn-1)Yn
P196	159004.580	21463.386	-25240.941936
P214	159003.085	21463.236	-35371.412928
P257	159002.932	21464.664	-6847.227816
P213	159002.766	21466.220	28528.606380
P193	159004.261	21466.373	38940.000622
		倍面積	9.024322
		面積	4.5121610
		地積	4.51 m ²

地番	(F) 1379-141		
測点	Xn	Yn	(Xn+1 - Xn-1)Yn
P228	159012.433	21388.271	-25238.159780
P227	159010.940	21388.115	-35632.599590
P311	159010.767	21389.756	-6716.383384
P226	159010.626	21391.099	28942.156947
P225	159012.120	21391.255	38653.997785
		倍面積	9.011978
		面積	4.5059890
		地積	4.50 m ²

作成者 長岡市今朝白三丁目16番18号
土地家屋調査士 高橋 有喜
(令和5年7月14日作成) 縮尺 1/

申請人 株式会社エヌ・アール・ケー総合企画
代表取締役 高橋 徹 縮尺 1/

地番	1379-75, 1379-137 ないし 1379-198	地積測量図(7/13)
土地の所在	長岡市陽光台四丁目	

地番 (O) 1379-150			
測点	Xn	Yn	(Xn+1 - Xn-1)Yn
P193	159004.261	21466.373	-10539.989143
P213	159002.766	21466.220	-28528.606380
P257	159002.932	21464.664	-288807.054120
P256	158989.311	21463.283	-342274.974001
P255	158986.985	21463.047	-82525.415715
P241	158985.466	21477.507	266535.861870
P211	158999.395	21478.921	382131.483511
P212	159003.257	21475.744	104500.970304
		倍面積	492.276326
		面積	246.1381630
		地積	246.13 m ²

地番 (P) 1379-151			
測点	Xn	Yn	(Xn+1 - Xn-1)Yn
P255	158986.985	21463.047	-229740.455088
P254	158974.762	21461.807	-361481.215301
P253	158970.142	21461.339	-131751.160121
P242	158968.623	21475.797	329095.113228
P241	158985.466	21477.507	394369.983534
		倍面積	492.266252
		面積	246.1331260
		地積	246.13 m ²

地番 (Q) 1379-152			
測点	Xn	Yn	(Xn+1 - Xn-1)Yn
P253	158970.142	21461.339	-178901.721904
P252	158960.287	21460.339	-361563.791472
P251	158953.294	21459.630	-182642.910930
P243	158951.776	21474.083	329176.218307
P242	158968.623	21475.797	394424.487702
		倍面積	492.281703
		面積	246.1408515
		地積	246.14 m ²

地番 (R) 1379-153			
測点	Xn	Yn	(Xn+1 - Xn-1)Yn
P251	158953.294	21459.630	-128028.152580
P326	158945.810	21458.871	-361560.517479
P250	158936.445	21457.921	-233548.012164
P244	158934.926	21472.376	329192.996456
P243	158951.776	21474.083	394435.956544
		倍面積	492.270777
		面積	246.1353885
		地積	246.13 m ²

測地系	世界測地系(測地成果2011)
座標系	Ⅷ系
測量年月日	令和 5 年 7 月 12 日

地番 (K) 1379-146			
測点	Xn	Yn	(Xn+1 - Xn-1)Yn
P238	158958.258	21482.812	-285721.399600
P237	158943.932	21481.359	-329717.379291
P232	158942.909	21495.780	177555.142800
P96	158952.192	21496.722	307897.549206
P231	158957.232	21497.233	130402.215378
		倍面積	416.128493
		面積	208.0642465
		地積	208.06 m ²

地番 (L) 1379-147			
測点	Xn	Yn	(Xn+1 - Xn-1)Yn
P239	158972.598	21484.266	-286020.033258
P238	158958.258	21482.812	-330104.889192
P231	158957.232	21497.233	278561.145214
P95	158971.216	21498.651	308269.156689
P230	158971.571	21498.687	29711.185434
		倍面積	416.564887
		面積	208.2824435
		地積	208.28 m ²

地番 (M) 1379-148			
測点	Xn	Yn	(Xn+1 - Xn-1)Yn
P240	158986.922	21485.720	-285717.104560
P239	158972.598	21484.266	-329804.967366
P230	158971.571	21498.687	277096.576743
P94	158985.487	21500.099	307988.918175
P229	158985.896	21500.140	30852.700900
		倍面積	416.123892
		面積	208.0619460
		地積	208.06 m ²

地番 (N) 1379-149			
測点	Xn	Yn	(Xn+1 - Xn-1)Yn
P185	159001.698	21490.783	-46420.091280
P184	158998.552	21486.895	-317490.360520
P240	158986.922	21485.720	-271923.272320
P229	158985.896	21500.140	261119.200300
F81	158999.067	21501.476	286485.666224
F80	158999.220	21500.018	35367.529610
F79	159000.712	21500.175	53277.433650
		倍面積	416.105664
		面積	208.0528320
		地積	208.05 m ²

作成者 長岡市今朝白三丁目16番18号
土地家屋調査士 高橋 有喜
(令和 5 年 7 月 14 日作成) 縮尺 1/

申請人 株式会社エヌ・アール・ケー総合企画
代表取締役 高橋 徹 縮尺 1/

地番	1379-75, 1379-137 ないし 1379-198	地積測量図(8/13)
土地の所在	長岡市陽光台四丁目	

地番	(W) 1379-158		
測点	Xn	Yn	(Xn+1 - Xn-1)Yn
P261	158947.266	21444.518	-279121.846288
P262	158932.794	21443.043	-341566.231947
P249	158931.337	21457.403	78340.978353
P250	158936.445	21457.921	310560.490633
P326	158945.810	21458.871	232206.443091
		倍面積	419.833842
		面積	209.9169210
		地積	209.91 m ²

地番	(X) 1379-159		
測点	Xn	Yn	(Xn+1 - Xn-1)Yn
P260	158961.743	21445.985	-279248.170685
P261	158947.266	21444.518	-341675.505294
P326	158945.810	21458.871	129354.074388
P251	158953.294	21459.630	310671.063510
P252	158960.287	21460.339	181318.404211
		倍面積	419.866130
		面積	209.9330650
		地積	209.93 m ²

地番	(Y) 1379-160		
測点	Xn	Yn	(Xn+1 - Xn-1)Yn
P259	158976.218	21447.452	-279224.377588
P260	158961.743	21445.985	-341655.987035
P252	158960.287	21460.339	180245.387261
P253	158970.142	21461.339	310652.882025
P254	158974.762	21461.807	130401.939332
		倍面積	419.843995
		面積	209.9219975
		地積	209.92 m ²

地番	(Z) 1379-161		
測点	Xn	Yn	(Xn+1 - Xn-1)Yn
P258	158990.766	21448.930	-280830.840490
P259	158976.218	21447.452	-343245.021808
P254	158974.762	21461.807	231079.275969
P255	158986.985	21463.047	312265.870803
P256	158989.311	21463.283	81152.673023
		倍面積	421.957497
		面積	210.9787485
		地積	210.97 m ²

測地系	世界測地系(測地成果2011)
座標系	Ⅷ系
測量年月日	令和 5 年 7 月 12 日

地番	(S) 1379-154		
測点	Xn	Yn	(Xn+1 - Xn-1)Yn
P250	158936.445	21457.921	-77012.478469
P249	158931.337	21457.403	-361600.155356
P248	158919.593	21456.212	-284530.827332
P245	158918.076	21470.662	329209.660446
P244	158934.926	21472.376	394426.074744
		倍面積	492.274033
		面積	246.1370165
		地積	246.13 m ²

地番	(T) 1379-155		
測点	Xn	Yn	(Xn+1 - Xn-1)Yn
P248	158919.593	21456.212	-25962.016520
P247	158916.866	21455.935	-375371.582825
P246	158902.098	21454.437	-334002.675216
P164	158901.298	21465.477	52246.971018
P165	158904.532	21469.301	360211.932178
P245	158918.076	21470.662	323369.640382
		倍面積	492.269017
		面積	246.1345085
		地積	246.13 m ²

地番	(U) 1379-156		
測点	Xn	Yn	(Xn+1 - Xn-1)Yn
P263	158918.322	21441.578	-217975.081948
P161	158906.700	21440.382	-331211.021136
P162	158902.874	21443.616	-98683.520832
P246	158902.098	21454.437	300190.482504
P247	158916.866	21455.935	348101.089440
		倍面積	421.948028
		面積	210.9740140
		地積	210.97 m ²

地番	(V) 1379-157		
測点	Xn	Yn	(Xn+1 - Xn-1)Yn
P262	158932.794	21443.043	-279081.204645
P263	158918.322	21441.578	-341521.454384
P247	158916.866	21455.935	27270.493385
P248	158919.593	21456.212	310492.843852
P249	158931.337	21457.403	283259.177003
		倍面積	419.855211
		面積	209.9276055
		地積	209.92 m ²

作成者	長岡市今朝白三丁目16番18号 土地家屋調査士 高橋 有喜 (令和 5 年 7 月 14 日作成)	縮尺	1/	申請人	株式会社エヌ・アール・ケー総合企画 代表取締役 高橋 徹	縮尺	1/
-----	---	----	----	-----	---------------------------------	----	----

地番	1379-75, 1379-137 ないし 1379-198	地積測量図(9/13)
土地の所在	長岡市陽光台四丁目	

地番	(AE) 1379-166		
測点	Xn	Yn	(Xn+1 - Xn-1)Yn
P275	158963.560	21424.022	22066.742660
P276	158963.176	21423.983	-312018.888412
P277	158948.996	21422.545	-334084.589275
P266	158947.581	21436.496	281889.922400
P267	158962.146	21437.967	342557.274693
		倍面積	410.462066
		面積	205.2310330
		地積	205.23 m ²

地番	(AF) 1379-167		
測点	Xn	Yn	(Xn+1 - Xn-1)Yn
P277	158948.996	21422.545	22129.488985
P278	158948.614	21422.506	-312018.799890
P279	158934.431	21421.068	-334104.397596
P265	158933.017	21435.011	281870.394650
P266	158947.581	21436.496	342533.769584
		倍面積	410.455733
		面積	205.2278665
		地積	205.22 m ²

地番	(AG) 1379-168		
測点	Xn	Yn	(Xn+1 - Xn-1)Yn
P279	158934.431	21421.068	22235.068584
P280	158934.055	21421.030	-311247.565900
P281	158919.901	21419.595	-333460.254960
P264	158918.487	21433.541	281122.323756
P265	158933.017	21435.011	341759.815384
		倍面積	409.386864
		面積	204.6934320
		地積	204.69 m ²

地番	(AH) 1379-169		
測点	Xn	Yn	(Xn+1 - Xn-1)Yn
P281	158919.901	21419.595	21569.532165
P282	158919.494	21419.553	-325855.659789
P283	158904.688	21418.052	-333072.126652
P223	158903.943	21428.593	53785.768430
P222	158907.198	21432.389	311712.665616
P264	158918.487	21433.541	272270.271323
		倍面積	410.451093
		面積	205.2255465
		地積	205.22 m ²

測地系	世界測地系(測地成果2011)
座標系	Ⅷ系
測量年月日	令和5年7月12日

地番	(AA) 1379-162		
測点	Xn	Yn	(Xn+1 - Xn-1)Yn
P206	159005.542	21454.031	-46469.431146
P205	159002.414	21450.110	-316946.825360
P258	158990.766	21448.930	-281045.329790
P256	158989.311	21463.283	261122.300978
P257	159002.932	21464.664	295654.281936
P214	159003.085	21463.236	35371.412928
P196	159004.580	21463.386	52735.539402
		倍面積	421.948948
		面積	210.9744740
		地積	210.97 m ²

地番	(AB) 1379-163		
測点	Xn	Yn	(Xn+1 - Xn-1)Yn
F72	159008.069	21430.123	-86663.417412
F73	159003.095	21429.605	-103033.540840
P270	159003.261	21428.048	-222980.267488
P271	158992.689	21426.976	-256823.734336
P269	158991.275	21440.922	226373.254476
P215	159003.247	21442.145	340158.188280
P216	159007.139	21439.006	103378.886932
		倍面積	409.369612
		面積	204.6848060
		地積	204.68 m ²

地番	(AC) 1379-164		
測点	Xn	Yn	(Xn+1 - Xn-1)Yn
P271	158992.689	21426.976	22198.347136
P272	158992.311	21426.938	-312061.925032
P273	158978.125	21425.499	-334259.209899
P268	158976.710	21439.449	281928.754350
P269	158991.275	21440.922	342604.492638
		倍面積	410.459193
		面積	205.2295965
		地積	205.22 m ²

地番	(AD) 1379-165		
測点	Xn	Yn	(Xn+1 - Xn-1)Yn
P273	158978.125	21425.499	22153.965966
P274	158977.744	21425.461	-312061.839465
P275	158963.560	21424.022	-334171.895156
P267	158962.146	21437.967	281909.266050
P268	158976.710	21439.449	342580.955571
		倍面積	410.452966
		面積	205.2264830
		地積	205.22 m ²

作成者	長岡市今朝白三丁目16番18号 土地家屋調査士 高橋 有喜 (令和5年7月14日作成)	縮尺	1/	申請人	株式会社エヌ・アール・ケー総合企画 代表取締役 高橋 徹	縮尺	1/
-----	---	----	----	-----	---------------------------------	----	----

地番	1379-75, 1379-137 ないし 1379-198	地積測量図(10/13)
土地の所在	長岡市陽光台四丁目	

地番	(AM) 1379-174		
測点	Xn	Yn	(Xn+1 - Xn-1)Yn
P288	158979.157	21411.531	-281668.690305
P287	158964.589	21410.049	-342153.993069
P276	158963.176	21423.983	-22045.278507
P275	158963.560	21424.022	312105.152496
P274	158977.744	21425.461	334172.915217
		倍面積	410.105832
		面積	205.0529160
		地積	205.05 m ²

地番	(AN) 1379-175		
測点	Xn	Yn	(Xn+1 - Xn-1)Yn
P289	158993.725	21413.000	-281666.602000
P288	158979.157	21411.531	-342177.676911
P274	158977.744	21425.461	-22111.075752
P273	158978.125	21425.499	312105.243933
P272	158992.311	21426.938	334260.232800
		倍面積	410.122070
		面積	205.0610350
		地積	205.06 m ²

地番	(AO) 1379-176		
測点	Xn	Yn	(Xn+1 - Xn-1)Yn
P115	159009.304	21418.187	-49711.612027
P114	159006.181	21414.257	-333612.709803
P289	158993.725	21413.000	-296998.310000
P272	158992.311	21426.938	-22198.307768
P271	158992.689	21426.976	234625.387200
P270	159003.261	21428.048	227694.438048
F74	159003.315	21427.539	5935.428303
F75	159003.538	21425.439	111133.752093
F76	159008.502	21425.955	123542.056530
		倍面積	410.122576
		面積	205.0612880
		地積	205.06 m ²

地番	(AP) 1379-177		
測点	Xn	Yn	(Xn+1 - Xn-1)Yn
P225	159012.120	21391.255	-5326.422495
P226	159010.626	21391.099	-28942.156947
P311	159010.767	21389.756	-245383.280832
P310	158999.154	21388.703	-284469.749900
P290	158997.467	21405.328	167689.339552
P217	159006.988	21406.299	287015.656992
F77	159010.875	21403.153	109840.981196
		倍面積	424.367566
		面積	212.1837830
		地積	212.18 m ²

地番	(AI) 1379-170		
測点	Xn	Yn	(Xn+1 - Xn-1)Yn
P284	158920.908	21405.616	-219214.913456
P145	158909.253	21404.412	-331383.106584
P144	158905.426	21407.630	-97725.830950
P283	158904.688	21418.052	301309.155536
P282	158919.494	21419.553	347425.149660
		倍面積	410.454206
		面積	205.2271030
		地積	205.22 m ²

地番	(AJ) 1379-171		
測点	Xn	Yn	(Xn+1 - Xn-1)Yn
P285	158935.469	21407.090	-281439.012230
P284	158920.908	21405.616	-341954.715600
P282	158919.494	21419.553	-21569.489871
P281	158919.901	21419.595	311890.722795
P280	158934.055	21421.030	333482.595040
		倍面積	410.100134
		面積	205.0500670
		地積	205.05 m ²

地番	(AK) 1379-172		
測点	Xn	Yn	(Xn+1 - Xn-1)Yn
P286	158950.028	21408.564	-281415.573780
P285	158935.469	21407.090	-341935.448570
P280	158934.055	21421.030	-22235.029140
P279	158934.431	21421.068	311869.329012
P278	158948.614	21422.506	334126.826082
		倍面積	410.103604
		面積	205.0518020
		地積	205.05 m ²

地番	(AL) 1379-173		
測点	Xn	Yn	(Xn+1 - Xn-1)Yn
P287	158964.589	21410.049	-281499.324252
P286	158950.028	21408.564	-342001.809900
P278	158948.614	21422.506	-22108.026192
P277	158948.996	21422.545	311955.100290
P276	158963.176	21423.983	334064.166919
		倍面積	410.106865
		面積	205.0534325
		地積	205.05 m ²

測地系	世界測地系(測地成果2011)
座標系	VIII系
測量年月日	令和5年7月12日

作成者	長岡市今朝白三丁目16番18号 土地家屋調査士 高橋 有喜 (令和5年7月14日作成)	縮尺	1/	申請人	株式会社エヌ・アール・ケー総合企画 代表取締役 高橋 徹	縮尺	1/
-----	---	----	----	-----	---------------------------------	----	----

地番	1379-75, 1379-137 ないし 1379-198	地積測量図(11/13)
土地の所在	長岡市陽光台四丁目	

地番	(AU) 1379-182		
測点	Xn	Yn	(Xn+1 - Xn-1)Yn
P302	158947.738	21384.038	-184929.160624
P301	158937.458	21383.105	-280717.402440
P300	158934.610	21382.847	-95474.411855
P295	158932.993	21398.792	246000.512832
P294	158946.106	21400.123	315544.813635
		倍面積	424.351548
		面積	212.1757740
		地積	212.17 m ²

地番	(AV) 1379-183		
測点	Xn	Yn	(Xn+1 - Xn-1)Yn
P300	158934.610	21382.847	-221911.186166
P299	158922.615	21381.758	-283158.621194
P298	158921.367	21381.645	-60959.069895
P296	158919.764	21397.451	248766.765326
P295	158932.993	21398.792	317686.466032
		倍面積	424.354103
		面積	212.1770515
		地積	212.17 m ²

地番	(AW) 1379-184		
測点	Xn	Yn	(Xn+1 - Xn-1)Yn
P298	158921.367	21381.645	-243750.753000
P297	158908.364	21380.465	-278758.502670
P138	158908.329	21380.964	-22107.916776
P136	158907.330	21380.892	-39148.413252
P135	158906.498	21392.625	51812.937750
P134	158909.752	21396.434	283845.093444
P296	158919.764	21397.451	248531.393365
		倍面積	423.838861
		面積	211.9194305
		地積	211.91 m ²

地番	(AX) 1379-185		
測点	Xn	Yn	(Xn+1 - Xn-1)Yn
P317	158923.896	21367.663	-228804.935404
P140	158911.907	21366.571	-337442.255803
P139	158908.103	21369.838	-96271.120190
P137	158907.402	21379.891	6328.447736
P224	158908.399	21379.967	20567.528254
P297	158908.364	21380.465	277261.870120
P298	158921.367	21381.645	304709.822895
P299	158922.615	21381.758	54074.465982
		倍面積	423.823590
		面積	211.9117950
		地積	211.91 m ²

地番	(AQ) 1379-178		
測点	Xn	Yn	(Xn+1 - Xn-1)Yn
P310	158999.154	21388.703	-13453.494187
P309	158996.838	21388.493	-271548.307128
P308	158986.458	21387.551	-257784.152203
P291	158984.785	21404.047	235637.153423
P290	158997.467	21405.328	307573.158032
		倍面積	424.357937
		面積	212.1789685
		地積	212.17 m ²

地番	(AR) 1379-179		
測点	Xn	Yn	(Xn+1 - Xn-1)Yn
P308	158986.458	21387.551	-59714.042392
P307	158981.993	21387.146	-273712.694508
P306	158973.660	21386.390	-213692.808880
P292	158972.001	21402.750	238105.593750
P291	158984.785	21404.047	309438.307479
		倍面積	424.355449
		面積	212.1777245
		地積	212.17 m ²

地番	(AS) 1379-180		
測点	Xn	Yn	(Xn+1 - Xn-1)Yn
P306	158973.660	21386.390	-103809.537060
P305	158967.147	21385.799	-276005.121894
P304	158960.754	21385.219	-171894.390322
P293	158959.109	21401.439	240701.984433
P292	158972.001	21402.750	311431.415250
		倍面積	424.350407
		面積	212.1752035
		地積	212.17 m ²

地番	(AT) 1379-181		
測点	Xn	Yn	(Xn+1 - Xn-1)Yn
P304	158960.754	21385.219	-145547.800514
P303	158952.303	21384.452	-278340.027232
P302	158947.738	21384.038	-132516.883486
P294	158946.106	21400.123	243340.798633
P293	158959.109	21401.439	313488.278472
		倍面積	424.365873
		面積	212.1829365
		地積	212.18 m ²

測地系	世界測地系(測地成果2011)
座標系	VIII系
測量年月日	令和5年7月12日

作成者	長岡市今朝白三丁目16番18号 土地家屋調査士 高橋 有喜 (令和5年7月14日作成)	縮尺	1/
-----	---	----	----

申請人	株式会社エヌ・アール・ケー総合企画 代表取締役 高橋 徹	縮尺	1/
-----	---------------------------------	----	----

地番	1379-75, 1379-137 ないし 1379-198	地積測量図 (12/13)
土地の所在	長岡市陽光台四丁目	

地番	(BC) 1379-190		
測点	Xn	Yn	(Xn+1 - Xn-1)Yn
P312	158998.119	21374.400	-289943.736000
P313	158983.273	21373.054	-344661.868804
P307	158981.993	21387.146	68118.060010
P308	158986.458	21387.551	317498.194595
P309	158996.838	21388.493	249411.216873
	倍面積	421.866674	
	面積	210.9333370	
	地積	210.93 m ²	

地番	(BD) 1379-191		
測点	Xn	Yn	(Xn+1 - Xn-1)Yn
P218	159013.378	21379.370	-47291.166440
P219	159010.221	21375.491	-326168.617169
P312	158998.119	21374.400	-286053.595200
P309	158996.838	21388.493	22137.090255
P310	158999.154	21388.703	297923.244087
P311	159010.767	21389.756	252099.664216
P227	159010.940	21388.115	35632.599590
P228	159012.433	21388.271	52144.604698
	倍面積	423.824037	
	面積	211.9120185	
	地積	211.91 m ²	

地番	(BE) 1379-192		
測点	Xn	Yn	(Xn+1 - Xn-1)Yn
P324	159043.098	21394.255	-390316.788220
P319	159023.590	21392.275	-436552.155925
P221	159022.691	21400.809	48430.030767
P220	159025.853	21404.683	409749.846669
P320	159041.834	21406.295	369151.557275
	倍面積	462.490566	
	面積	231.2452830	
	地積	231.24 m ²	

地番	(BF) 1379-193		
測点	Xn	Yn	(Xn+1 - Xn-1)Yn
P325	159044.330	21382.517	-390786.880692
P318	159024.822	21380.537	-443432.337380
P319	159023.590	21392.275	390965.217900
P324	159043.098	21394.255	443716.848700
	倍面積	462.848528	
	面積	231.4242640	
	地積	231.42 m ²	

測地系	世界測地系(測地成果2011)
座標系	Ⅷ系
測量年月日	令和 5 年 7 月 12 日

地番	(AY) 1379-186		
測点	Xn	Yn	(Xn+1 - Xn-1)Yn
P316	158938.739	21369.012	-289806.540744
P317	158923.896	21367.663	-344532.198212
P299	158922.615	21381.758	229084.155212
P300	158934.610	21382.847	317385.598021
P301	158937.458	21383.105	88290.840545
	倍面積	421.854822	
	面積	210.9274110	
	地積	210.92 m ²	

地番	(AZ) 1379-187		
測点	Xn	Yn	(Xn+1 - Xn-1)Yn
P315	158953.583	21370.359	-289867.549476
P316	158938.739	21369.012	-344575.318500
P301	158937.458	21383.105	192426.561895
P302	158947.738	21384.038	317446.044110
P303	158952.303	21384.452	124992.121940
	倍面積	421.859969	
	面積	210.9299845	
	地積	210.92 m ²	

地番	(BA) 1379-188		
測点	Xn	Yn	(Xn+1 - Xn-1)Yn
P314	158968.428	21371.706	-289885.820184
P315	158953.583	21370.359	-344597.038875
P303	158952.303	21384.452	153347.905292
P304	158960.754	21385.219	317442.190836
P305	158967.147	21385.799	164114.621526
	倍面積	421.858595	
	面積	210.9292975	
	地積	210.92 m ²	

地番	(BB) 1379-189		
測点	Xn	Yn	(Xn+1 - Xn-1)Yn
P313	158983.273	21373.054	-289925.477510
P314	158968.428	21371.706	-344640.130956
P305	158967.147	21385.799	111890.500368
P306	158973.660	21386.390	317502.345940
P307	158981.993	21387.146	205594.634498
	倍面積	421.872340	
	面積	210.9361700	
	地積	210.93 m ²	

作成者	長岡市今朝白三丁目16番18号 土地家屋調査士 高橋 有喜 (令和 5 年 7 月 14 日作成)	縮尺	1/
-----	---	----	----

申請人	株式会社エヌ・アール・ケー総合企画 代表取締役 高橋 徹	縮尺	1/
-----	---------------------------------	----	----

地番	1379-75, 1379-137 ないし 1379-198	地積測量図 (13/13)
土地の所在	長岡市陽光台四丁目	

地番	(BJ) 1379-197		
測点	Xn	Yn	(Xn+1 - Xn-1)Yn
S145	159080.220	21385.446	21535.144122
F15	159078.658	21384.326	-113294.159148
F16	159074.922	21381.931	-162331.620152
F17	159071.066	21379.734	-129390.150168
S143	159068.870	21378.631	-114482.569005
P322	159065.711	21408.717	187989.943977
P323	159077.651	21409.919	310636.514771
		倍面積	663.104397
		面積	331.5521985
		地積	331.55 m ²

地番	(BK) 1379-198		
測点	Xn	Yn	(Xn+1 - Xn-1)Yn
F1	159104.134	21412.619	485317.009635
F2	159100.316	21409.389	-91696.413087
F3	159099.851	21407.675	-25560.763950
F4	159099.122	21405.718	-34356.177390
F5	159098.246	21403.823	-40560.244585
F6	159097.227	21402.000	-46527.948000
F7	159096.072	21400.261	-52216.636840
F8	159094.787	21398.615	-42412.054930
F9	159094.090	21397.838	-19151.065010
F10	159093.892	21397.617	-40184.724726
F11	159092.212	21395.744	-103576.796704
F12	159089.051	21392.628	-138602.836812
F13	159085.733	21389.682	-145150.382052
F14	159082.265	21386.912	-117906.045856
S145	159080.220	21385.446	-98672.447844
P323	159077.651	21409.919	511996.802966
		倍面積	739.274815
		面積	369.6374075
		地積	369.63 m ²

合計 17444.8811645

測地系	世界測地系(測地成果2011)
座標系	Ⅷ系
測量年月日	令和5年7月12日

地番	(BG) 1379-194		
測点	Xn	Yn	(Xn+1 - Xn-1)Yn
S139	159045.547	21370.923	-57530.524716
F24	159041.638	21370.318	-130700.864888
F25	159039.431	21370.090	-99776.950210
F26	159036.969	21369.867	-286185.258864
P128	159026.039	21368.893	-259567.943271
P318	159024.822	21380.537	391071.402267
P325	159044.330	21382.517	443152.664825
		倍面積	462.525143
		面積	231.2625715
		地積	231.26 m ²

地番	(BH) 1379-195		
測点	Xn	Yn	(Xn+1 - Xn-1)Yn
S141	159057.303	21373.879	18937.256794
F21	159054.659	21373.033	-148221.983855
F22	159050.368	21371.903	-184567.754308
F23	159046.023	21370.997	-103029.576537
S139	159045.547	21370.923	-36180.972639
P325	159044.330	21382.517	-52365.784133
P324	159043.098	21394.255	-53400.060480
P320	159041.834	21406.295	228512.199125
P321	159053.773	21407.501	331152.632969
		倍面積	835.956936
		面積	417.9784680
		地積	417.97 m ²

地番	(BI) 1379-196		
測点	Xn	Yn	(Xn+1 - Xn-1)Yn
S143	159068.870	21378.631	29716.297090
F18	159067.101	21377.741	-124696.363253
F19	159063.037	21375.957	-175603.486755
F20	159058.886	21374.386	-122560.729324
S141	159057.303	21373.879	-109284.643327
P321	159053.773	21407.501	179994.268408
P322	159065.711	21408.717	323207.400549
		倍面積	772.743388
		面積	386.3716940
		地積	386.37 m ²

作成者	長岡市今朝白三丁目16番18号 土地家屋調査士 高橋 有喜 (令和5年7月14日作成)	縮尺	1/
-----	---	----	----

申請人	株式会社エヌ・アール・ケー総合企画 代表取締役 高橋 徹	縮尺	1/
-----	---------------------------------	----	----