造成計画断面図

縮尺＝1:300

A－A’

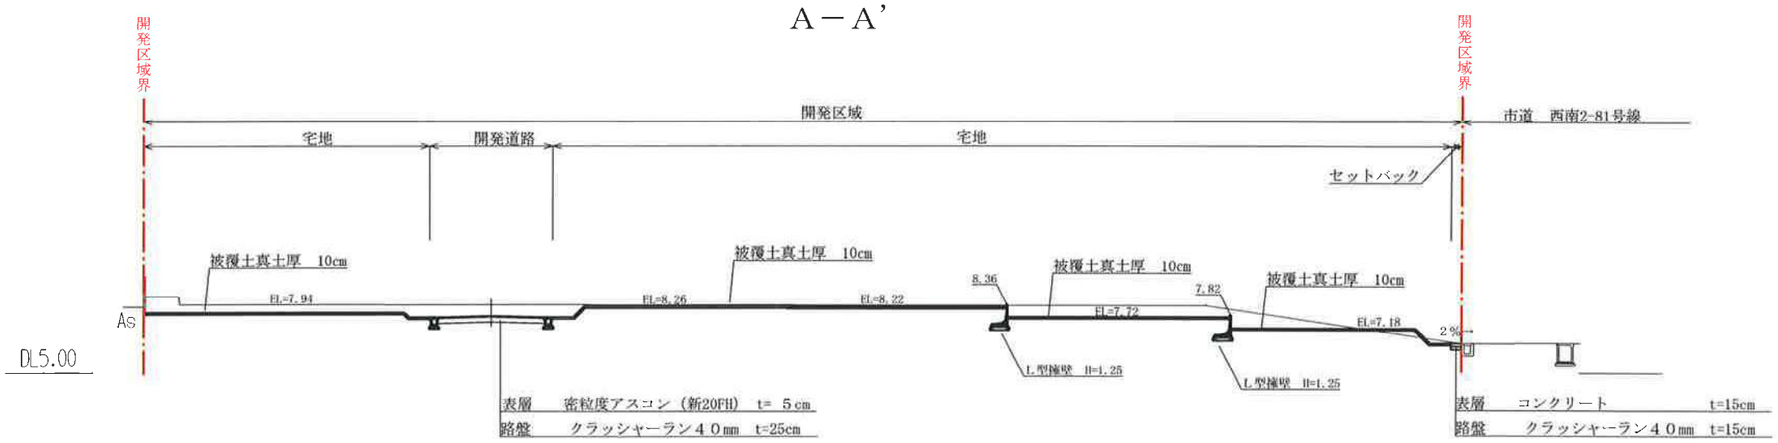

B－B’

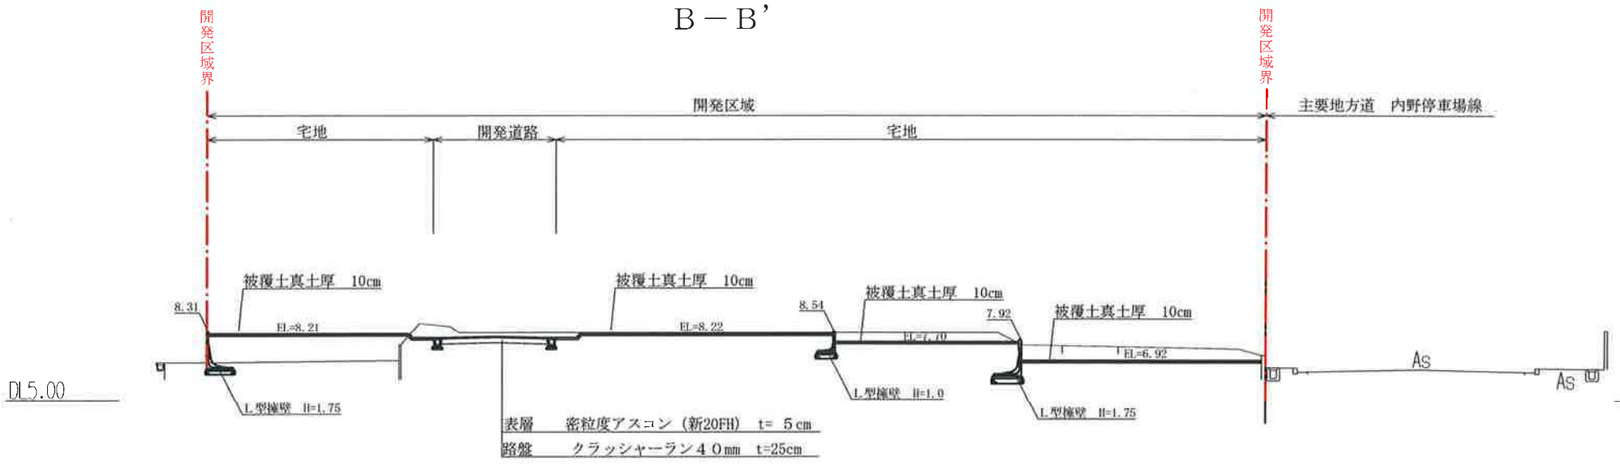

測点（293-285）断面図

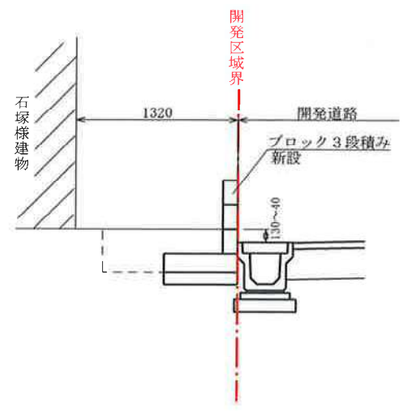

道路標準断面図

縮尺＝1:50

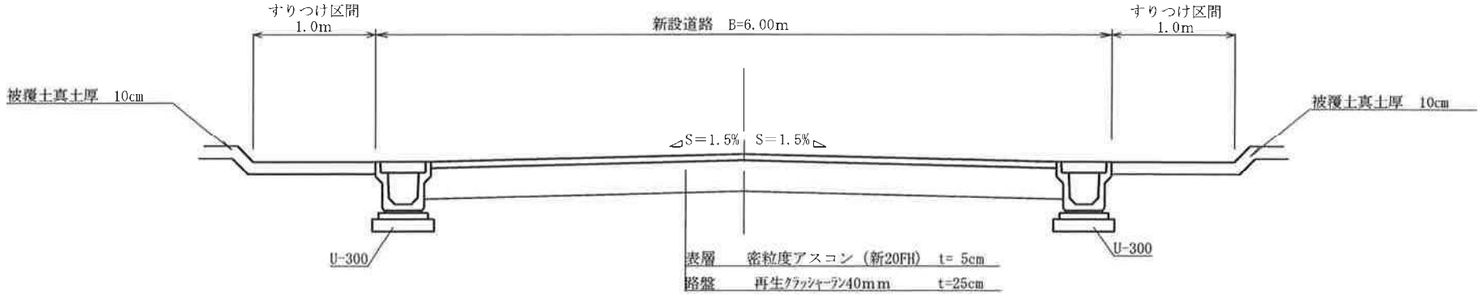

NO. 5

図　面	造成計画断面図/道路標準断面図	
所　在	新潟市西区五十嵐三の町北	
縮尺 / 作成年月日	図示	令和３年１１月１８日

新潟市中央区東湊町通２ノ町２５７７番地１

株式会社　井浦測量設計事務所

代　表　取　締　役　　井　浦　義　之

ＴＥＬ　０２５－２２８－４６１０　　ＦＡＸ　０２５－２２３－４０２２